

Województwo wielkopolskie  
Powiat gostyński  
Gmina Krobia  
Obręb Sulkowice  
Arkusze mapy 1  
Działka 265/1  
Seksja mapy 433.343.213


GEODEZJA I KARTOGRAFIA  
Sylvia Turbańska  
Podrzeczne 30e, 63-800 Gostyń  
tel. (0-65) 572 68 45, 0-602 718 054  
NIP 695-131-98-08, REGON 410312133

SYLVIA TURBAŃSKA  
geodeta uprawniony  
nr upraw. 12736  
tel. (0-65) 572 68 45, 0-602 718 054

UZGODNIONO  
w zakresie projektowanych  
aktów urbanistycznych

STAROSTA GOSTYŃSKI  
P. Kozłowski  
Załącznik nr 1 do uchwały nr 12/15  
Sejmiku Gminy Krobia z dnia 14.06.2015 r.  
w sprawie uchwalenia projektu planu miejscowego  
regulaminu miejscowego planu zagospodarowania  
terenu (PMZ) dla części terenu nr 265/1, 266/1  
i 267/1, położonej w obrębie Sulkowice, gmina Krobia,  
powiat gostyński, województwo wielkopolskie.

MAPA ZASADNICZA 43  
do celów projektowych  
Skala 1:500

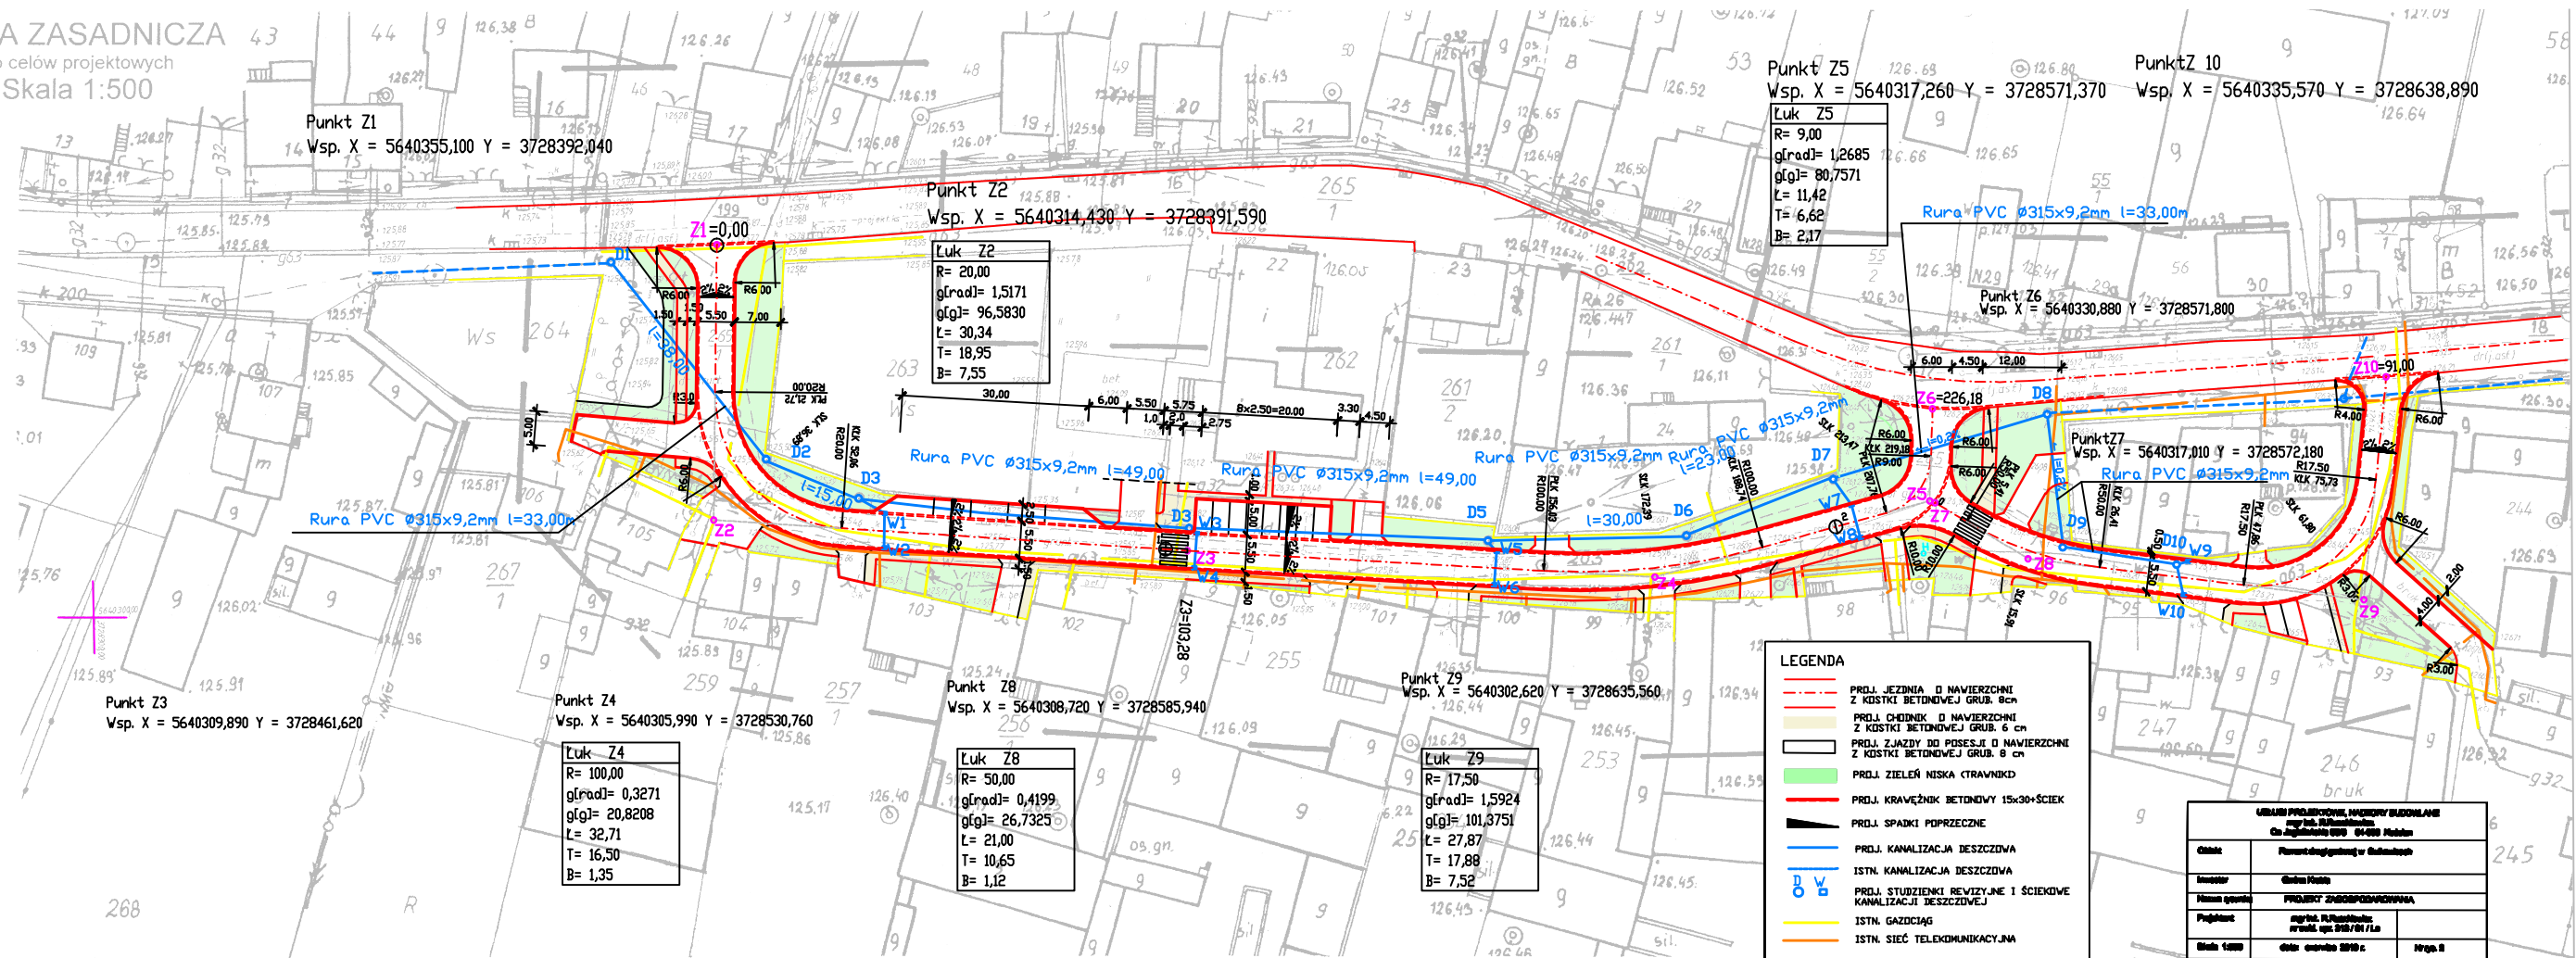

Punkt Z5  
Wsp. X = 5640317,260 Y = 3728571,370  
Luk Z5  
R= 9,00  
g[rad]= 1,2685  
g[g]= 80,7571  
L= 11,42  
T= 6,62  
B= 2,17

Punkt Z10  
Wsp. X = 5640335,570 Y = 3728638,890

Punkt Z2  
Wsp. X = 5640314,430 Y = 3728391,590

Luk Z2  
R= 20,00  
g[rad]= 1,5171  
g[g]= 96,5830  
L= 30,34  
T= 18,95  
B= 7,55

Rura PVC Ø315x9,2mm l=33,00m

Punkt Z6  
Wsp. X = 5640330,880 Y = 3728571,800

Punkt Z7  
Wsp. X = 5640317,010 Y = 3728572,180

Punkt Z9  
Wsp. X = 5640302,620 Y = 3728635,560

Luk Z9  
R= 17,50  
g[rad]= 1,5924  
g[g]= 101,3751  
L= 27,87  
T= 17,88  
B= 7,52

Punkt Z8  
Wsp. X = 5640308,720 Y = 3728585,940

Luk Z8  
R= 50,00  
g[rad]= 0,4199  
g[g]= 26,7325  
L= 21,00  
T= 10,65  
B= 1,12

Punkt Z4  
Wsp. X = 5640305,990 Y = 3728530,760

Luk Z4  
R= 100,00  
g[rad]= 0,3271  
g[g]= 20,8208  
L= 32,71  
T= 16,50  
B= 1,35

Punkt Z3  
Wsp. X = 5640309,890 Y = 3728461,620

- LEGENDA
- PROJ. JEZINIA O NAWIERZCHNI Z KOSTKI BETONOWEJ GRUB. 8cm
  - PROJ. CHODNIK O NAWIERZCHNI Z KOSTKI BETONOWEJ GRUB. 6 cm
  - PROJ. ZJAZDY DO POSESJI O NAWIERZCHNI Z KOSTKI BETONOWEJ GRUB. 8 cm
  - PROJ. ZIELEŃ NISKA (TRAWNIK)
  - PROJ. KRAWEŃNIK BETONOWY 15x30+ŚCIEK
  - PROJ. SPADKI POPRZECZNE
  - PROJ. KANALIZACJA DESZCZOWA
  - ISTN. KANALIZACJA DESZCZOWA
  - PROJ. STUDZIENKI REWIZYJNE I ŚCIEKOWE KANALIZACJI DESZCZOWEJ
  - ISTN. GAZOCIĄG
  - ISTN. SIĘĆ TELEKOMUNIKACYJNA

URZĄD PROJEKTOWY INŻYNIER BUDOWLANI mgr inż. Ryszard Kozłowski ul. Jagiellońska 100 61-400 Kalisz		
Obiekt	Plan zagospodarowania terenu	
Inwestor	Gmina Krobia	
Wzrost gminy	PROJEKT ZAGOSPODAROWANIA	
Projektant	mgr inż. Ryszard Kozłowski wzrost. upr. 518/01/16	
Data 1999	data wydania 2016 r.	Strona 2