


MAPA ZASADNICZA

Skala: 1:1000
Województwo: wielkopolskie
Powiat: gostyński
Gmina: Krobia - obszar wiejski
Miasto/wieś: DOMACHOWO

WYDANO DO CELÓW
OPINIODAWCZYCH

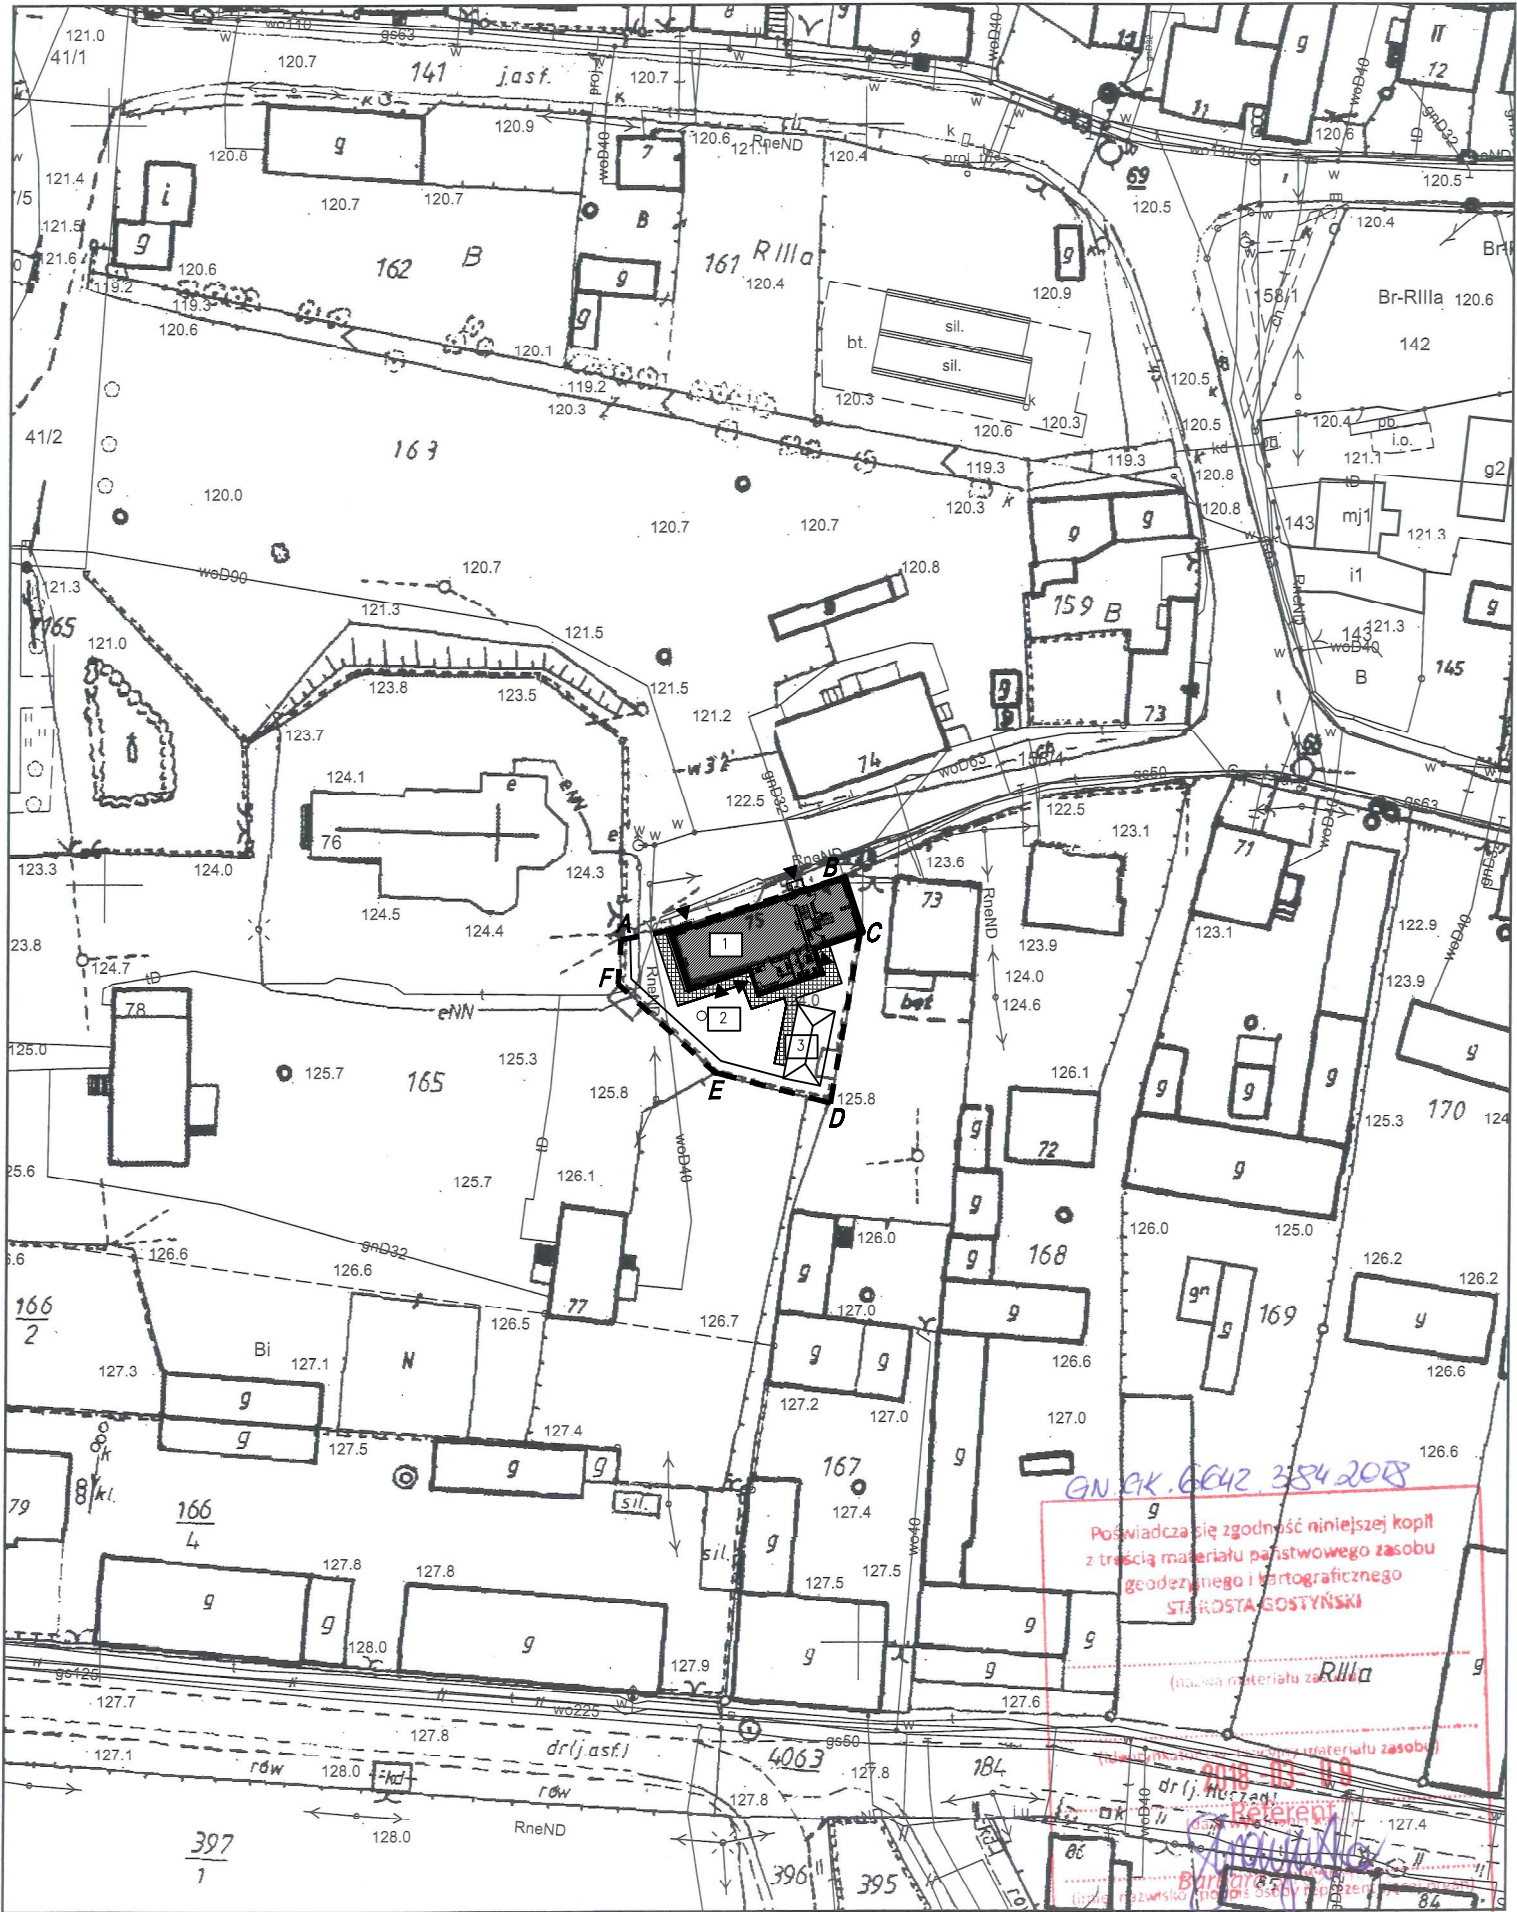

A-F TEREN INWESTYCJI

- 1 BUDYNEK OBJĘTY REMONTEM I PRZEBUDOWĄ
- 2 PRZENIESIENIE I POWIĘKSZENIE ISTN. ZBIORNIKA KANALIZACJI SANITARNEJ NA STRONIE POŁNOCNĄ BUDYNKU
- 3 PROJEKTOWANA WIAŁA

PROJ. CIĄGI PIESZE I JEZDNE

WEJŚCIA DO BUDYNKÓW

KKAD Sp. z o.o.
UL. SIEWNA 23B/26 31-231 KRAKÓW
NIP: 9452194591 KRS: 0000617535 REGON: 364417608

www.kkad.pl
e-mail: biuro@kkad.pl
tel. 695 627 902

PRAWA AUTORSKIE ZASTRZEŻONE. NINIEJSZY PROJEKT JEST PRZEDMIOTEM PRAW AUTORSKIEGO I CHRONIONY JEST AUTORSKIMI PRAWAMI OSOBISTYMI ORAZ MAJĄTKOWYMI W CAŁOŚCI JAK I W CZĘŚCIACH JAKO UTWÓR ARCHITEKTONICZNY, ARCHITEKTONICZNO-URBANISTYCZNY, URBANISTYCZNY NA PODSTAWIE USTAWY Z DN. 4.02.1994 R. O PRAWIE AUTORSKIM I PRAWACH POKREWNYCH, TEKST JEDNOLITY DZ. U. NR 90 Z 2006 R. POZ. 631. KOPIOWANIE JEDYNNIE NA PODSTAWIE WYRAŻNEJ PISEMNEJ ZGODY AUTORA.

INWESTOR: GMINA KROBIA
UL. RYNEK 1, 63-840 KROBIA

NAZWA INWESTYCJI: PRZEBUDOWA BUDYNKU GOŚCINIA BISKUPIŃSKIEGO W DOMACHOWIE NA RZECZ WSPIERANIA UNIKATOWEGO DZIEDZICTWA KULTUROWEGO SUBREGIONU FOLKLORYSTYCZNEGO BUSKUPIZNY

KONCEPCJA ZAGOSPODAROWANIA TERENU

PROJEKTOWAŁ: arch. TOMASZ KOCEMBA MPOIA 006/2006

PROJEKT 172/2018

BRANŻA: ARCHITEKTURA

STADIUM: KONCEPCJA

DATA: III.2018

SKALA: 1:500

NR RYS. **1**