




MIEJSCOWY PLAN ZAGOSPODAROWANIA PRZESTRZENNEGO DLA OBSZARU POŁOŻONEGO W PUDLISZKACH PRZY ULICACH KROBSKIEJ I STANISŁAWA FENRYCHA

Załącznik nr 1
do uchwały Nr
Rady Miejskiej w Krobie
z dnia r.


SKALA 1: 1000

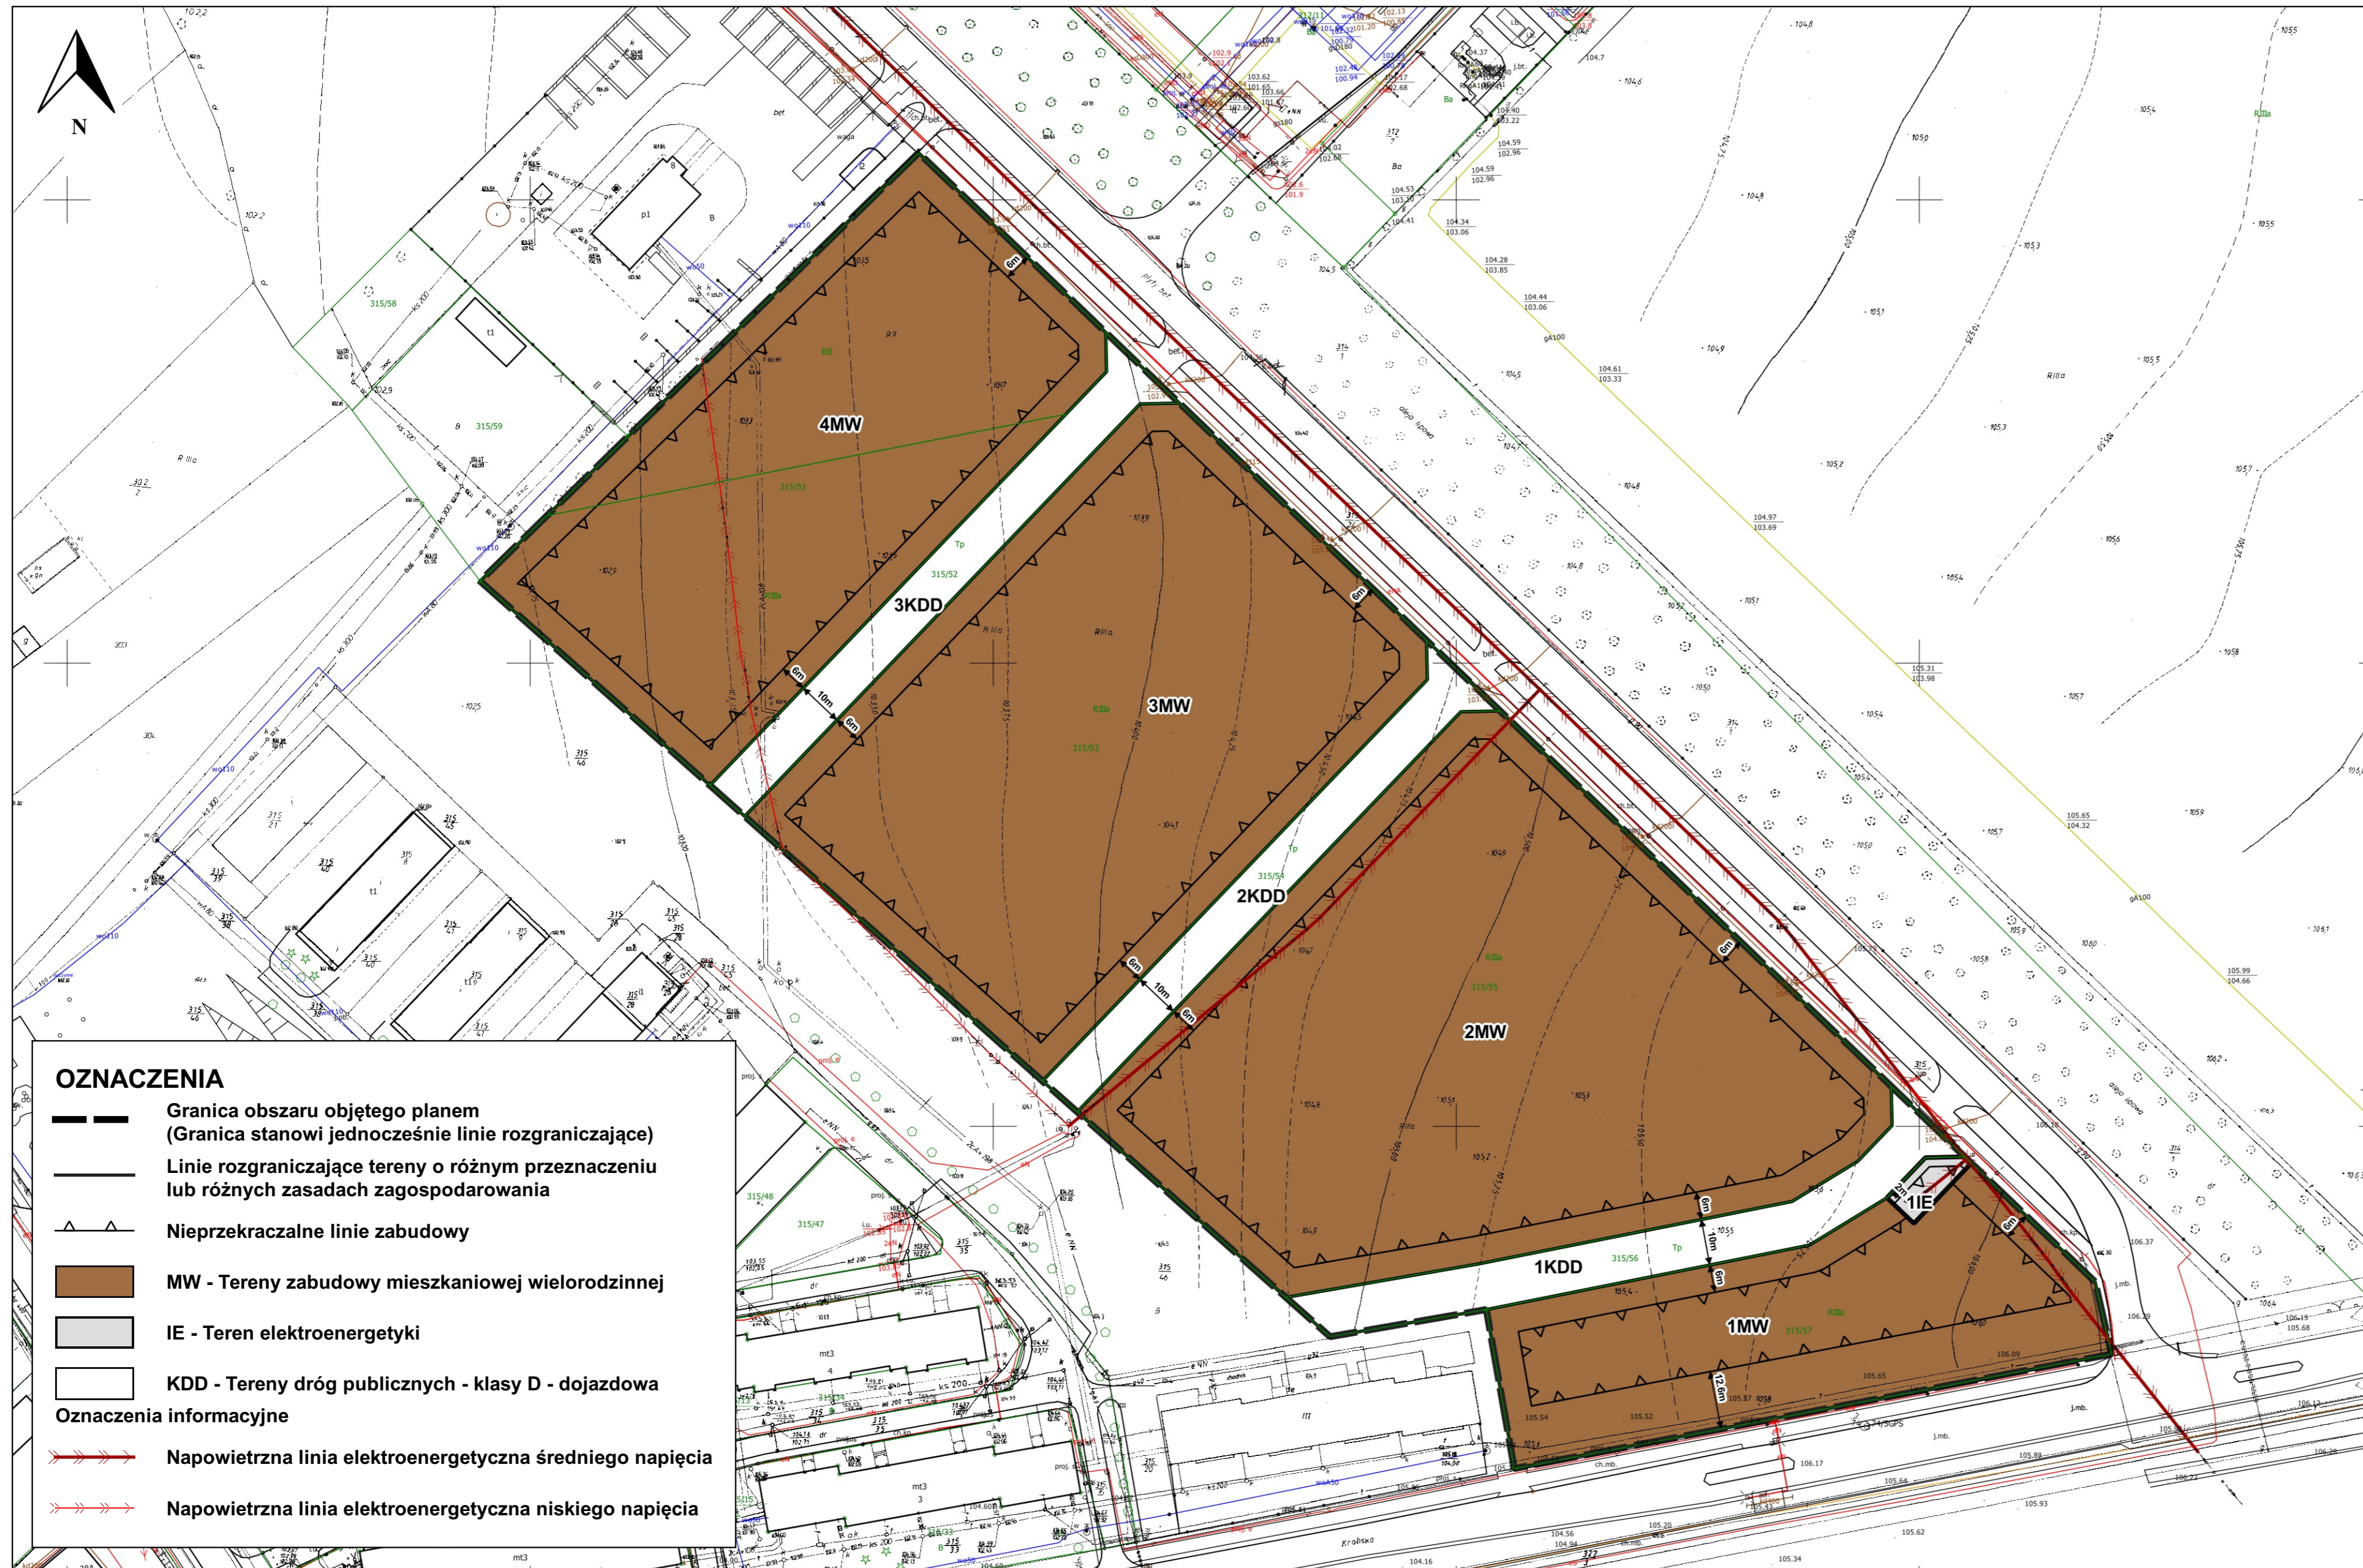

OZNACZENIA

- Granica obszaru objętego planem (Granica stanowi jednocześnie linie rozgraniczające)
- Linie rozgraniczające tereny o różnym przeznaczeniu lub różnych zasadach zagospodarowania
- Nieprzekraczalne linie zabudowy
- MW - Tereny zabudowy mieszkaniowej wielorodzinnej
- IE - Teren elektroenergetyki
- KDD - Tereny dróg publicznych - klasy D - dojazdowa
- Oznaczenia informacyjne
- Napowietrzna linia elektroenergetyczna średniego napięcia
- Napowietrzna linia elektroenergetyczna niskiego napięcia

FRAGMENT STUDIUM UWARUNKOWAŃ I KIERUNKÓW ZAGOSPODAROWANIA PRZESTRZENNEGO GMINY KROBIA

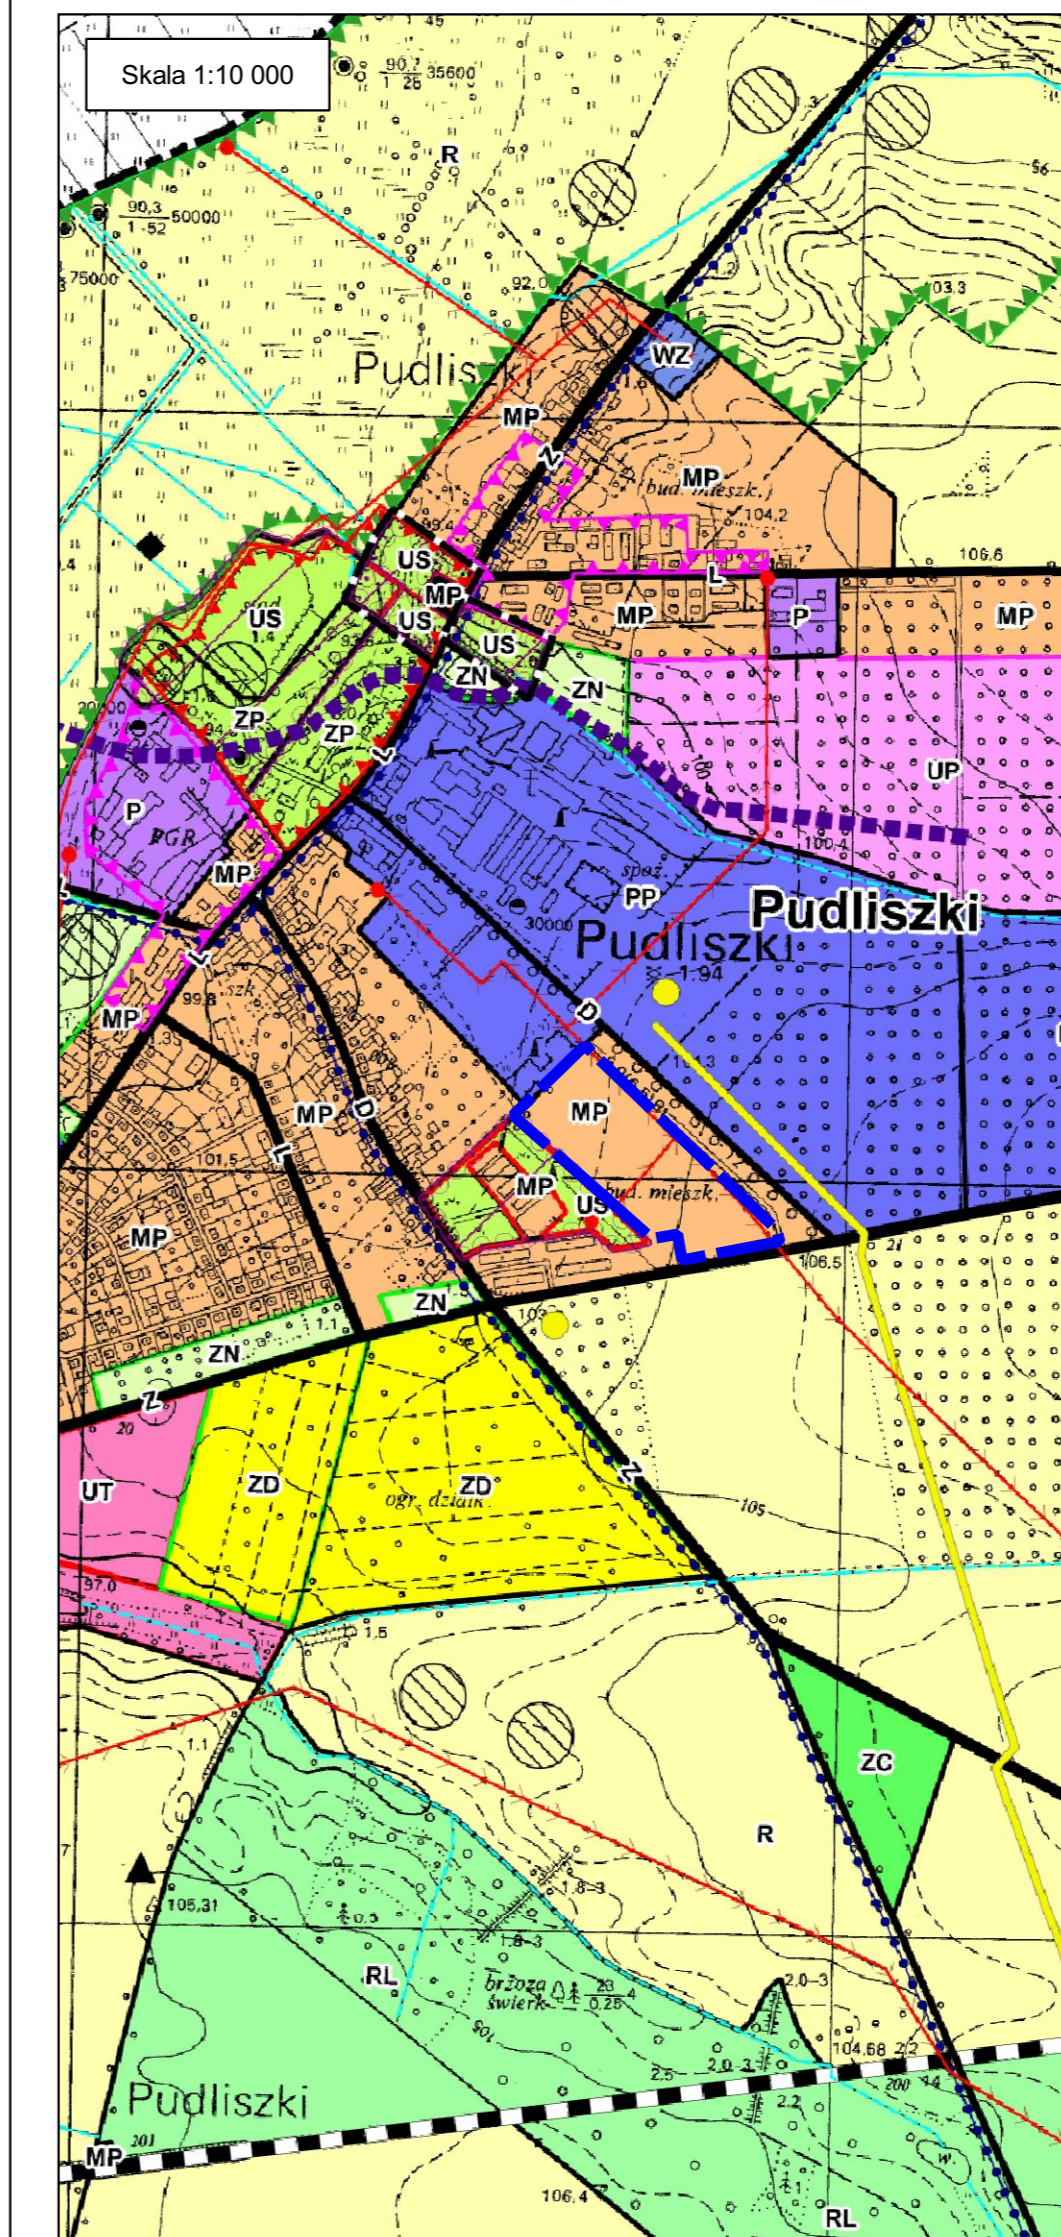

LEGENDA

- Granicę obszaru objętego zmianą studium
- GRANICE ADMINISTRACYJNE
- Granicę administracyjną gminy
- Granicę administracyjną miasta
- Granicę sołectw
- SPOSOBY ZAGOSPODAROWANIA TERENU
- MUC - Tereny zabudowy mieszkaniowej i usługowej w centrum miasta
- MN - Tereny zabudowy jednorodzinnej i wielorodzinnej o zblizonym charakterze
- MP - Tereny mieszkaniowe - gospodarcze i usługowe
- ML - Tereny mieszkalnictwa letniskowego
- U - Tereny usługowe
- UP - Tereny drobnych funkcji usługowych produkcyjnych, bez nowego budownictwa mieszkaniowego
- UZ - Tereny obiektów służby zdrowia i opieki społecznej, z zielenią towarzyszącą
- U-P - Tereny usług publicznych
- UT - Tereny rekreacji przyrodnej
- US - Tereny usług sportu i rekreacji
- PP - Tereny przemysłu, baz, składów usług, obiektów produkcji i obsługi gospodarki rolnej, ogrodniczej oraz rybackiej, a także urządzeń i obiektów infrastruktury technicznej (bez obiektów produkcji rolnej - ferm oraz mieszkalnictwa)
- P - Tereny przemysłu, baz, składów usług, obiektów produkcji i obsługi gospodarki rolnej, ogrodniczej oraz rybackiej, a także urządzeń i obiektów infrastruktury technicznej (bez nowego mieszkalnictwa)
- PE - Tereny eksploatacji powierzchniowej
- ZN - Tereny ekstensywnego zagospodarowania osadniczego z dużym udziałem zieleni, szczególnie swobodnie rosnącej
- ZP - Tereny zieleni urządzonej
- ZC - Tereny cmentarzy oraz zieleni pocemtarnej
- W - Tereny większych stawów
- ZD - Tereny ogrodów działkowych
- RL - Tereny lasów i planowanych zalesień
- R - Tereny gospodarki rolnej
- R/E - Tereny gospodarki rolnej oraz lokalizacji obiektów infrastruktury elektroenergetycznej, w tym elektrowni wiatrowych
- WZ - Tereny urządzeń i obiektów zaopatrzenia w wodę
- NO - Tereny urządzeń i obiektów gospodarki wodnej
- NU - Tereny składowania odpadów i obiektów utylizacji
- EE - Tereny urządzeń i obiektów zaopatrzenia w energię elektryczną
- G - Tereny urządzeń i obiektów zaopatrzenia w gaz sieciowy
- KS - Tereny urządzeń i obiektów obsługi komunikacji samochodowej i towarzyszących usług
- KK - Tereny urządzeń i obiektów komunikacji kolejowej (tereny zamknięte)
- R/E - Tereny gospodarki rolnej oraz lokalizacji obiektów infrastruktury elektroenergetycznej, w tym elektrowni wiatrowych
- ELEMENTY INFRASTRUKTURY TECHNICZNEJ
- Napowietrzna linia elektroenergetyczna 110kV
- Napowietrzna linia elektroenergetyczna 15kV
- Gazociąg magistralny wysokiego ciśnienia
- Strefa ochronna gazociągu magistralnego wysokiego ciśnienia
- Stacje redukcyjno-pomiarowe
- Urządzenia elektroenergetyczne - trafostacje
- Linia teleradiowa
- Pas ochronny linii teleradiowej
- Strefa ochrony pośredniej ujęć wody
- Strefy ochronne ujęć wody

Granica obszaru objętego planem