
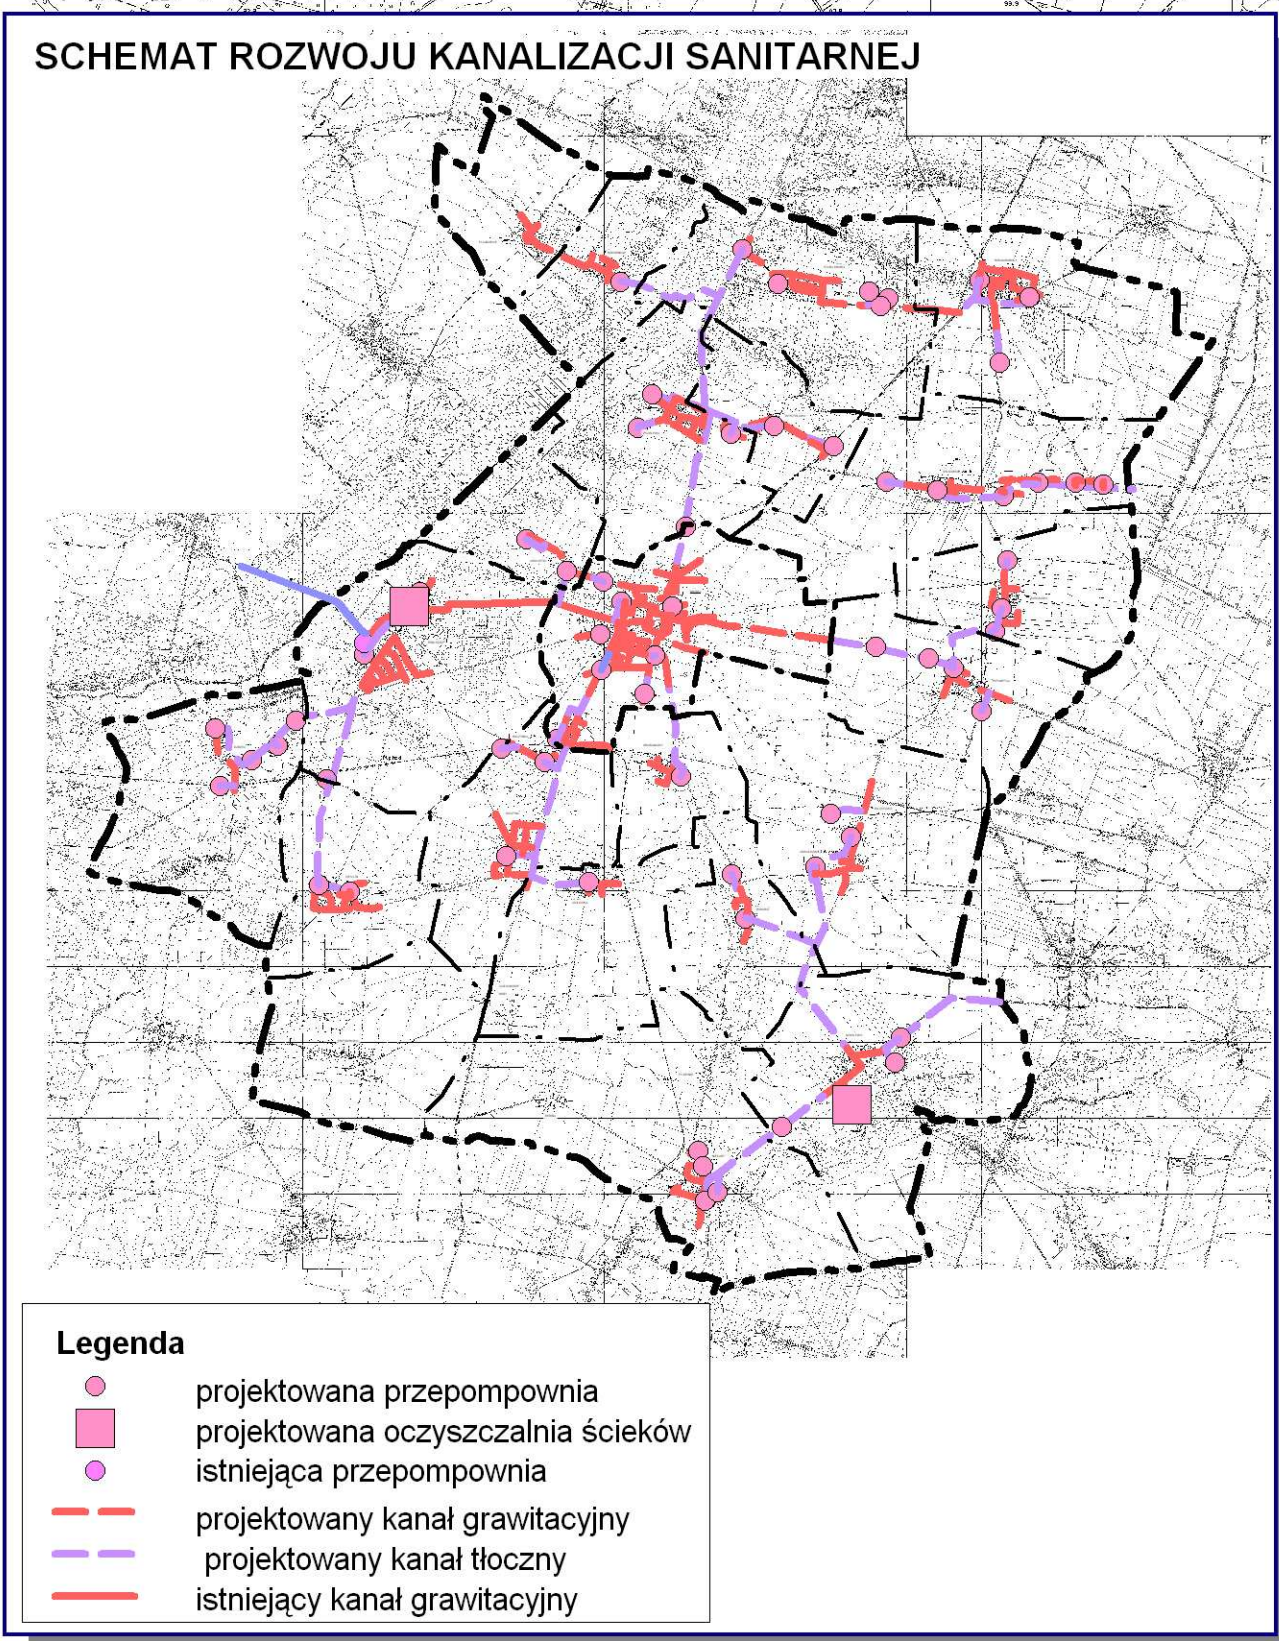


ZAŁĄCZNIK NR 3

KIERUNKI ZAGOSPODAROWANIA PRZESTRZENNEGO

GMINY KROBIA

SKALA 1:10000

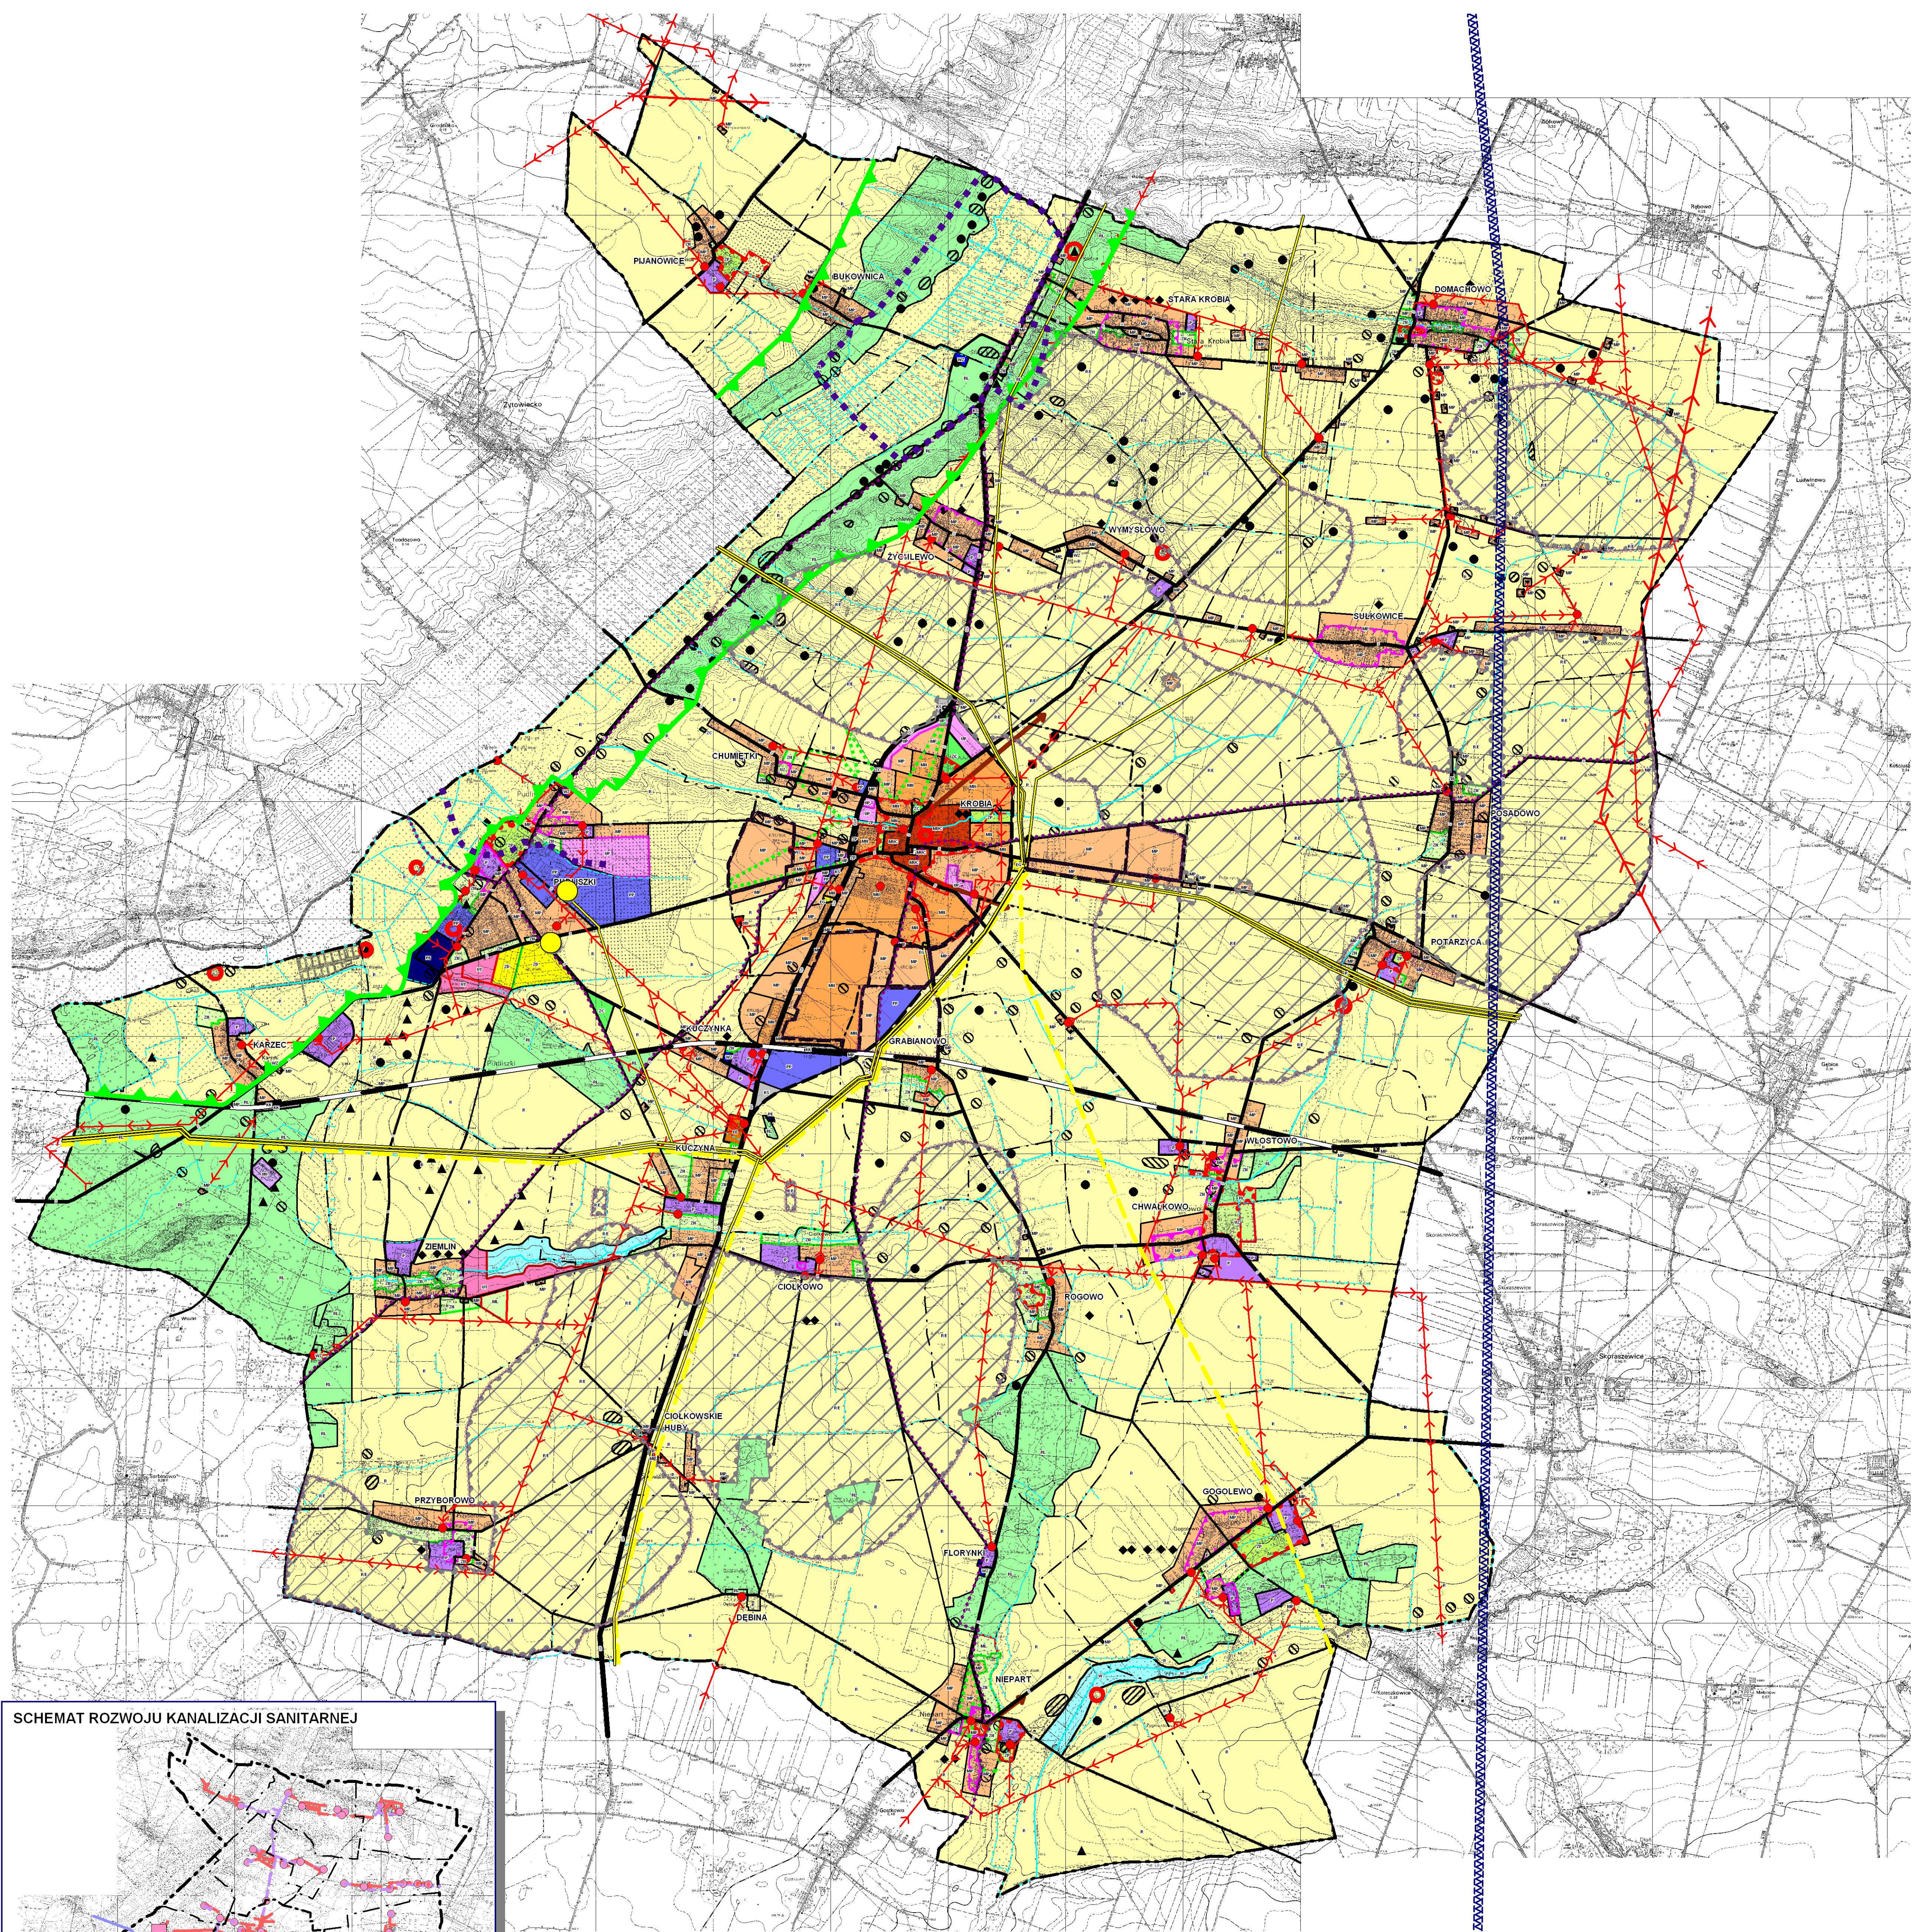

LEGENDA

Granicę obszaru objętego zmiłą studium

GRANICE ADMINISTRACYJNE

Granicę administracyjne gminy

Granicę administracyjne miasta

Granicę sołectw

KROBIA

Stędziba władz samorządowych

NEPART

Nazwa jednostki osadniczej

SPOSOBY ZAGOSPODAROWANIA TERENU

MBS

Tereny zabudowy mieszkaniowej i usługowej w centrum miasta

MN

Tereny zabudowy jednorodzinnej i wielorodzinnej o zróżnicowanym charakterze

ML

Tereny mieszkaniowe - mieszkaniowe

MP

Tereny mieszkaniowo - gospodarcze i usługowe

UT

Tereny rekreacji przyrodniczej

UZ

Tereny obiektów służby zdrowia i opieki społecznej, z zielenią towarzyszącą

UP

Tereny drobnego handlu, usług, obiektów produkcyjnych, bez nowego budownictwa mieszkaniowego

P

Tereny przemysłowe, baz, składów usług, obiektów produkcyjnych i obsługi gospodarki rolnej, ogrodnictwa oraz rybactwa, a także urządzeń i obiektów infrastruktury technicznej (bez nowego budownictwa)

PP

Tereny przemysłowe, baz, składów usług, obiektów produkcyjnych i obsługi gospodarki rolnej, ogrodnictwa oraz rybactwa, a także urządzeń i obiektów infrastruktury technicznej (bez obiektów produkcyjnych - ferm oraz mieszkalnictwa)

PR

Tereny eksploatacji powierzchniowej

ZP

Tereny zieleni urządzonej

ZC

Tereny cmentarzy oraz zieleni pomnikowej

ZD

Tereny ogrodów działkowych

ZN

Tereny ekstenzywnego zagospodarowania osadniczego z dużym udziałem zieleni, szczególnie swobodnie rosnącej

W

Tereny większych stawów

RL

Tereny lasów i planowanych zalesień

R

Tereny gospodarki rolnej

WP

Tereny urządzeń i obiektów zaopatrzenia w wodę

NO

Tereny urządzeń i obiektów gospodarki wodnej

NU

Tereny składowania odpadów i obiektów utylizacji

ED

Tereny urządzeń i obiektów zaopatrzenia w energię elektryczną

Eg

Tereny urządzeń i obiektów zaopatrzenia w gaz ziemny

KS

Tereny urządzeń i obiektów obsługi komunikacji samochodowej i towarzyszących usług

KK

Tereny urządzeń i obiektów komunikacji kolejowej (tereny zamknięte)

RJE

Tereny gospodarki rolnej oraz lokalizacji obiektów infrastruktury elektroenergetycznej, w tym elektrowni wiatrowych

ELEMENTY INFRASTRUKTURY TECHNICZNEJ

110kV

Napowietrzna linia elektroenergetyczna 110kV

15kV

Napowietrzna linia elektroenergetyczna 15kV

Gazociąg magistralny wysokiego ciśnienia

Gazociąg magistralny wysokiego ciśnienia - projektowany

Stacje redukcyjno - pomiarowe

Stacje elektroenergetyczne - transformator

Linia telegrafowa wraz z pasem ochronnym

Strefa ochrony posiedzenia ujęć wody

SRODOWISKO PRZYRODNICZE

Korytarz ekologiczny

Cieki wodne

SRODOWISKO KULTUROWE

Stanowiska archeologiczne wpisane do rejestru zabytków

Stanowiska o zasięgu zaznaczonym w skali mapy

Stanowiska o powierzchni do 1 ara i znanej lokalizacji

Stanowiska o powierzchni od 0,5 ha i znanej lokalizacji

Stanowiska znane z danych archiwalnych, o znanej lokalizacji

Stanowiska znane z danych archiwalnych, o lokalizacji przybliżonej

Strefa ochrony konserwatorskiej A

Strefa ochrony konserwatorskiej B

Strefa chronionego krajobrazu K

Strefa ochrony ekspozycji E

Strefa ochrony archeologicznej W

Os. widokowa

UKŁAD KOMUNIKACYJNY

Linia kolejowa

GP

Droga główna przyspieszona (wznowiona nr 434)

Wschodnia obwodnica miasta Krobia

Drogi zbiorcze

Drogi lokalne

Drogi dojazdowe

Ścieżki rowerowe