


MAPA EWIDENCYJNA

Skala: 1:5000
Województwo: wielkopolskie
Powiat: gostyński
Gmina: Krobia - obszar wiejski
Obręb: KARZEC
Arkusz mapy: 2

STAROSTA GOSTYŃSKI
2022-06-08

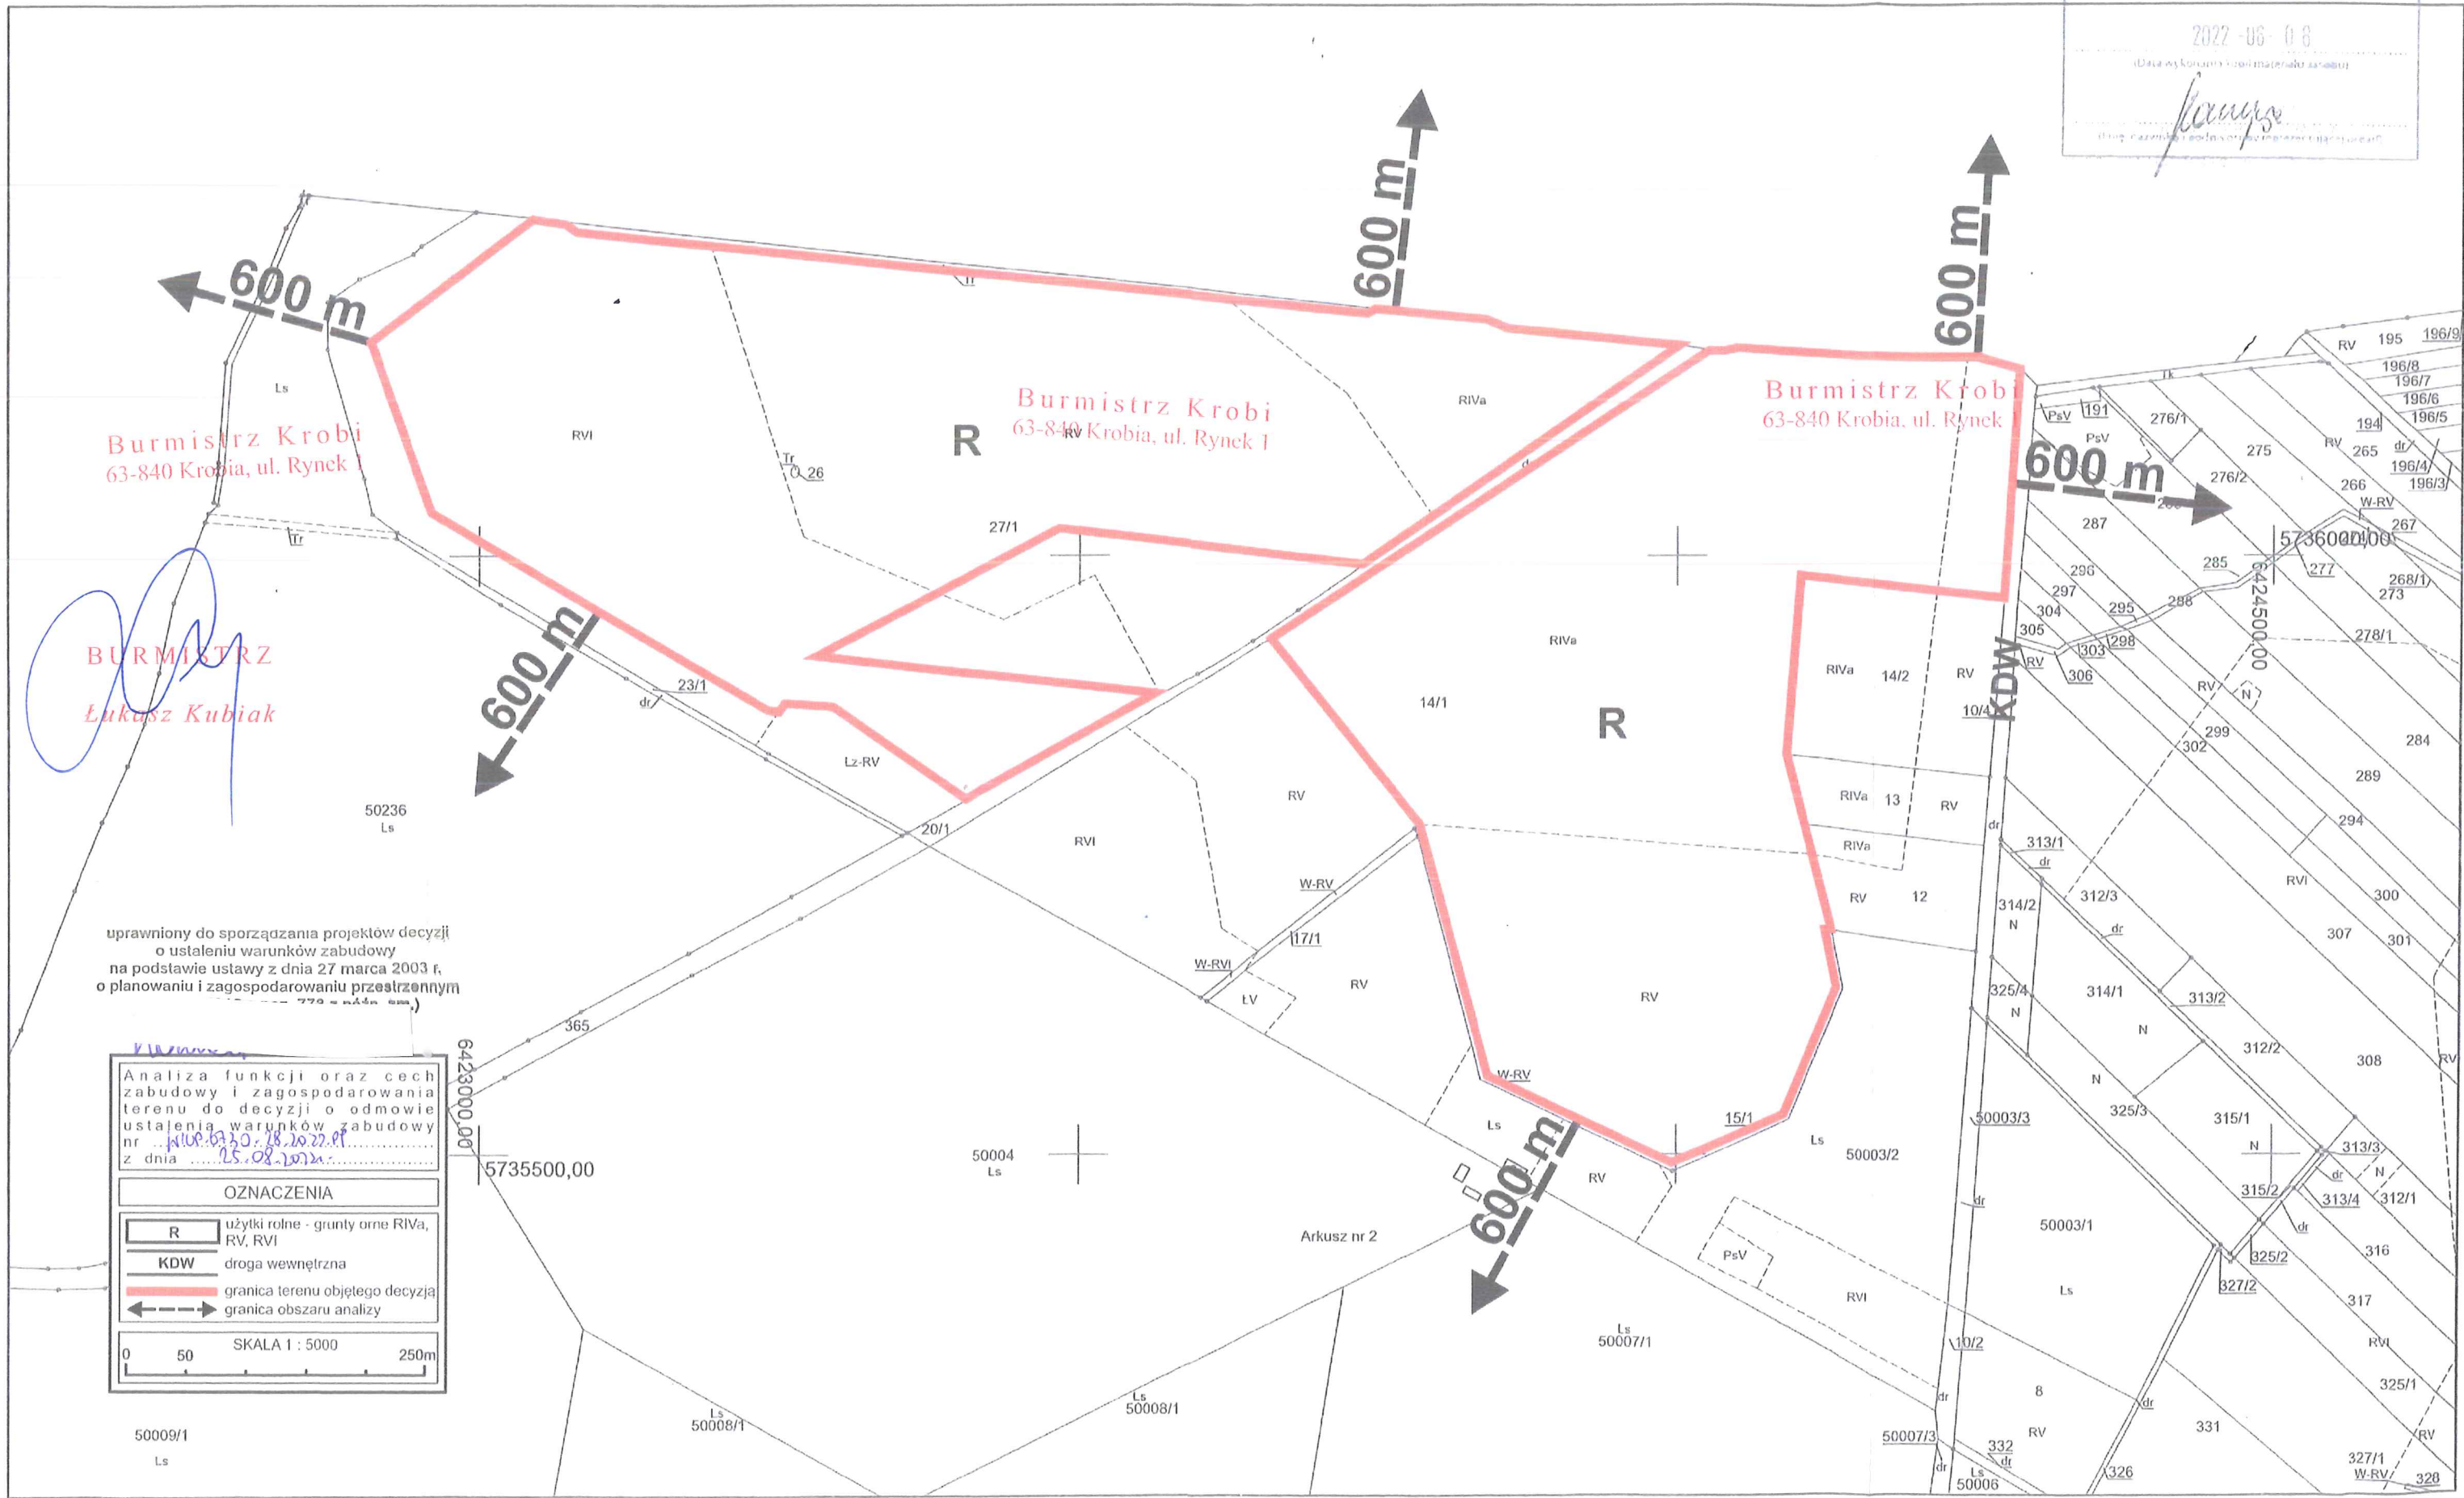

uprawniony do sporządzania projektów decyzji o ustaleniu warunków zabudowy na podstawie ustawy z dnia 27 marca 2003 r. o planowaniu i zagospodarowaniu przestrzennym

Analiza funkcji oraz cech zabudowy i zagospodarowania terenu do decyzji o odmowie ustalenia warunków zabudowy nr ... z dnia ...

OZNACZENIA

- R - użytki rolne - grunty orne RIVa, RV, RVI
- KDW - droga wewnętrzna
- (red line) - granica terenu objętego decyzją
- (dashed line) - granica obszaru analizy

SKALA 1 : 5000

0 50 250m

50009/1 Ls

50008/1 Ls

50008/1 Ls

50007/1 Ls

50007/3 Ls

332 dr

326

327/1 W-RV

328

Arkusz nr 2