

MAPA ZASADNICZA

Skala: 1:1000
 Województwo: wielkopolskie
 Powiat: gostyński
 Gmina: Krobia - obszar wiejski
 Miasto/wieś: KUCZYNA

Analiza funkcji oraz cech zabudowy i zagospodarowania terenu do decyzji o warunkach zabudowy nr 1118/6350/P/1022/P z dnia 07.09.2023 r.

OZNACZENIA

R	użytki rolne - grunty orne R11b, R1Va
KDW	droga wewnętrzna
e	sieć elektroenergetyczna
g	gazociąg wysokiego ciśnienia
---	granica działki
---	granica obszaru analizy

0 10 50m SKALA 1:1000



MAPA ZASADNICZA

Skala: 1:1000
Województwo: wielkopolskie
Powiat: gostyński
Gmina: Krobia - obszar wiejski
Miasto/wieś: KUCZYNA



WYDANO DO CELÓW
OPINIODAWCZYCH

STAROSTA GOSTYŃSKI

(Identyfikator ewidencyjny materiału zasobu)

(Nazwa materiału zasobu)

2022-04-21

(Data wykonania kopii materiału zasobu)

(Imię, nazwisko i podpis osoby reprezentującej organ)

[Signature]
Starosta Gostyński


5735800,00

6429200,00



Burmistrz Krobi

KD

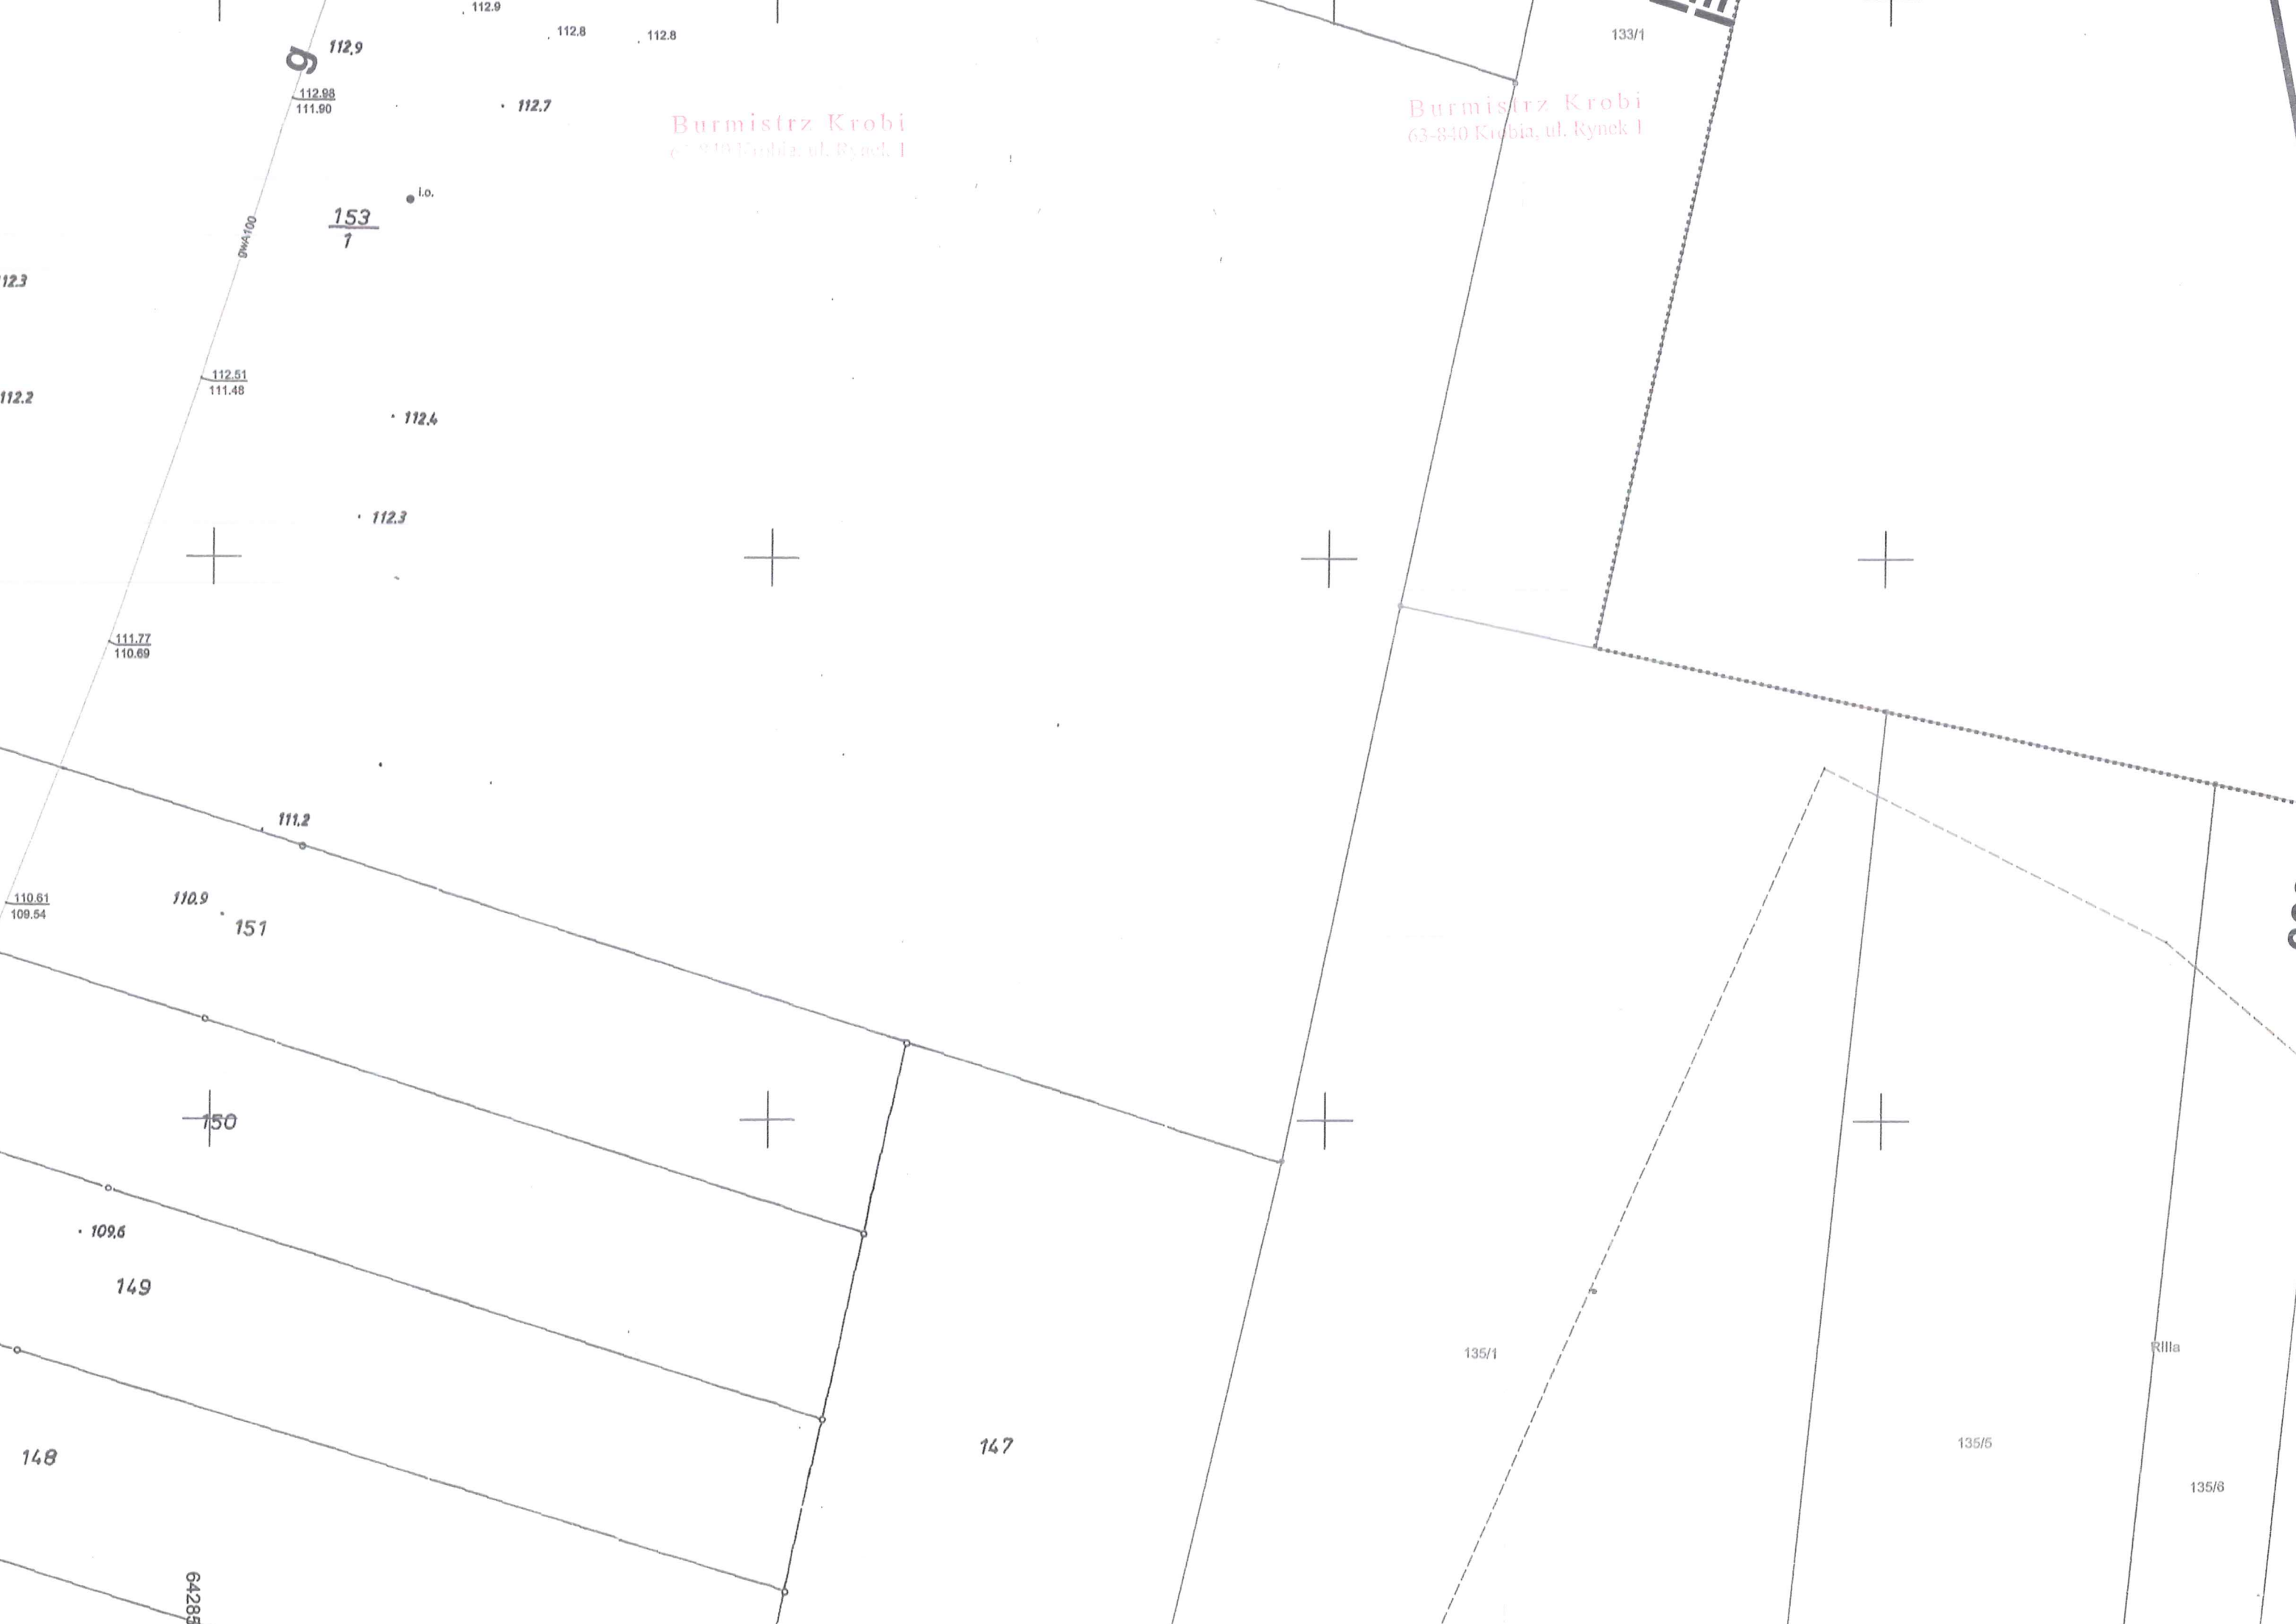

112.9

112.9

112.8

112.8

133/1

112.88
111.90

112.7

Burmistrz Krobi
ul. Rynek 1

Burmistrz Krobi
63-840 Krobia, ul. Rynek 1

153
7

l.o.

112.3

112.51
111.48

112.4

112.3

111.77
110.69

111.2

110.61
109.54

110.9

151

660 m

150

109.6

149

148

147

135/1

135/5

R11a

135/6

642850



660 m

133/1

Burmistrz Krobi
63-840 Krobia, ul. Rynek 1

133/2

Burmistrz Krobi
63-840 Krobia, ul. Rynek 1

R

KBW

660 m



660 m

135/1

Rilla

135/5

135/6

135/4

KDW

Dominiarz Krobi
63-840 Krobia, ul. Rynek 1

Dominiarz Krobi
63-840 Krobia, ul. Rynek 1

R

133/2

660 m

660 m

