


RZUT DACHU

skala 1:50

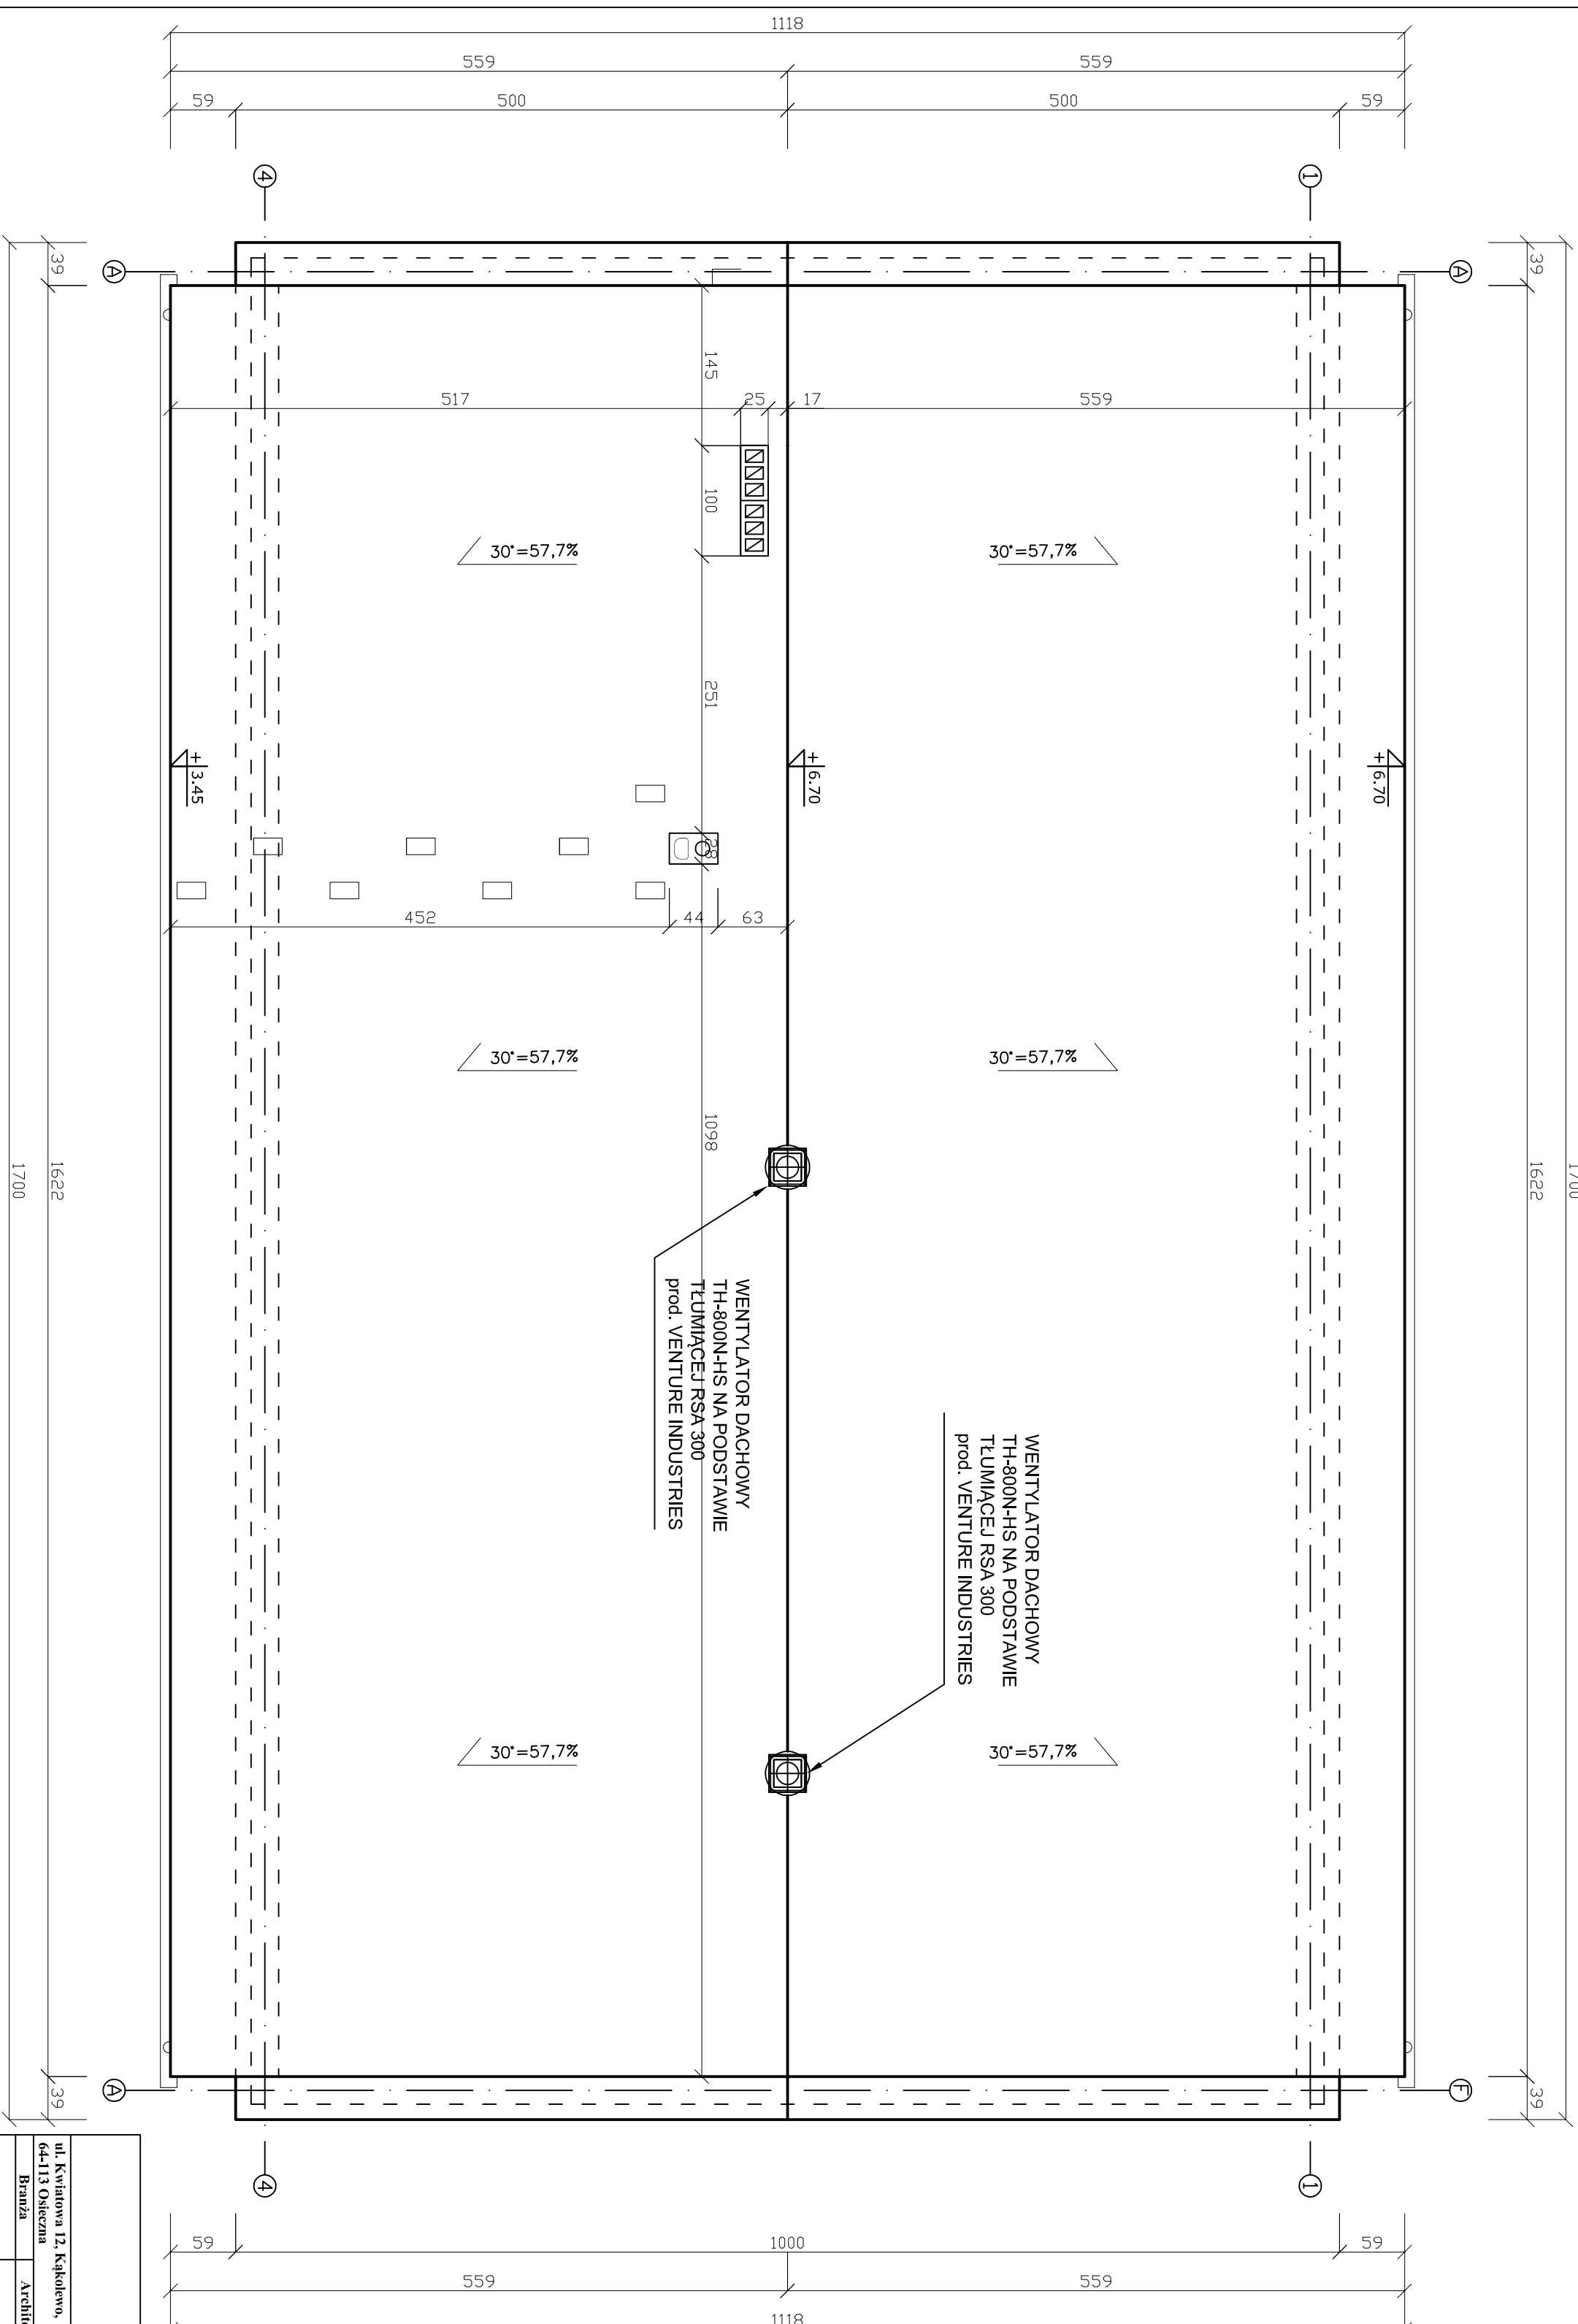

Uwaga!


Wszystkie elementy konstrukcyjne należy przyjąć opisanych na schematach lokalizacyjnych w dokumentacji Wykonawcy.

Wszystkie wymiary należy wykonać zgodnie z Polskimi Normami, "Warunkami technicznymi wykonania i odbioru robót budowlano-montażowych".

Odcinki od projektu należy konsultować z projektantem.

Wszystkie elementy ruchome, drzwi i okna, należy zamawiać i wykonywać/montować na podstawie zweryfikowanych obmiarów rzeczywistych wykonywanych na obiekcie.

Rywny i rury spustowe wykonane z blachy tytanowo - cynkowej
Rywny Ø 120
Rury spustowe Ø 100

			
KOMPLEKSOWA OBSŁUGA AUTOKONWENCJA - CZESNY KALKULACJA			
ul. Kwiatowa 12, Kąkolowo, 64-113 Olszeczka		tel/fax (0-65)528 76 96 e-mail: biuro@kejoch.pl	
Branża	Architektura/konstrukcja	Stadium	BUDOWLANA
Inwestor	GMINA KROBIA RYNEK I, 63-840 KROBIA		
Nazwa inwestycji	Przebudowa z rozbudowa obiektu świetlnej wiejskiej w miejscowości Bukownica w ramach zadania modernizacja i budowa obiektów infrastruktury wiejskiej - "socioctwo Bukownica"		
Adres inwestycji	BUKOWNICA, DZ. NR 228/2, 228/3		
Projektant architektura	mgr inż. arch. Joanna Włodarz-Jalcowska	upr. nr WI-OL/A/OKC/CP/59/2008	Podpis/płeczątko
Asystent konstrukcja			
Konstrukcja Projektant	mgr inż. Paweł Bartkowiak	upr. nr 1090/88/L-0	
Asystent architektura/konstrukcja	mgr inż. Paryk Piotrak		
Tytuł rysunku	Rzut dachu		
Data	12.2012	Stan	Nr rysunku
	1:30		6