

MAPA ZASADNICZA

Skala: 1:500  
Województwo: wielkopolskie  
Powiat: gostyński  
Gmina: Krobia - obszar wiejski  
Miejscowość: PUDLISZKI

WYDANO DO CELÓW  
OPINIODAWCZYCH

STAROSTA GOSTYŃSKI  
2021.10.07

Analiza funkcji oraz cech zabudowy i zagospodarowania terenu do decyzji o warunkach zabudowy nr W.16.6370.98.2021.11 z dnia 27.01.2022

**OZNACZENIA**

	budynki mieszkalne
	budynki garażowe, gospodarcze, inwentarskie i inne budynki niemieszkalne
	teren zabudowy produkcyjnej
	KDG droga gminna
	linia elektroenergetyczna
	sieć wodociągowa
	sieć kanalizacji deszczowej
	istniejący zjazd
	granica działki objętej decyzją
	granica obszaru analizy

0 10 50m SKALA 1 : 1000

o ustaleniu warunków zabudowy na podstawie ustawy z dnia 27 marca 2003 r. o planowaniu i zagospodarowaniu przestrzennym (Dz. U. z 2016 r. poz. 778 z późn. zm.)

*Burmistrz*  
*Lukasz Kubiak*


Burmistrz Krobia  
63-840 Krobia, ul. Rynek 1

Burmistrz Krobia

Burmistrz Krobia  
63-840 Krobia, ul. Rynek 1



63-840 K.RODIA, III. K.RODIA

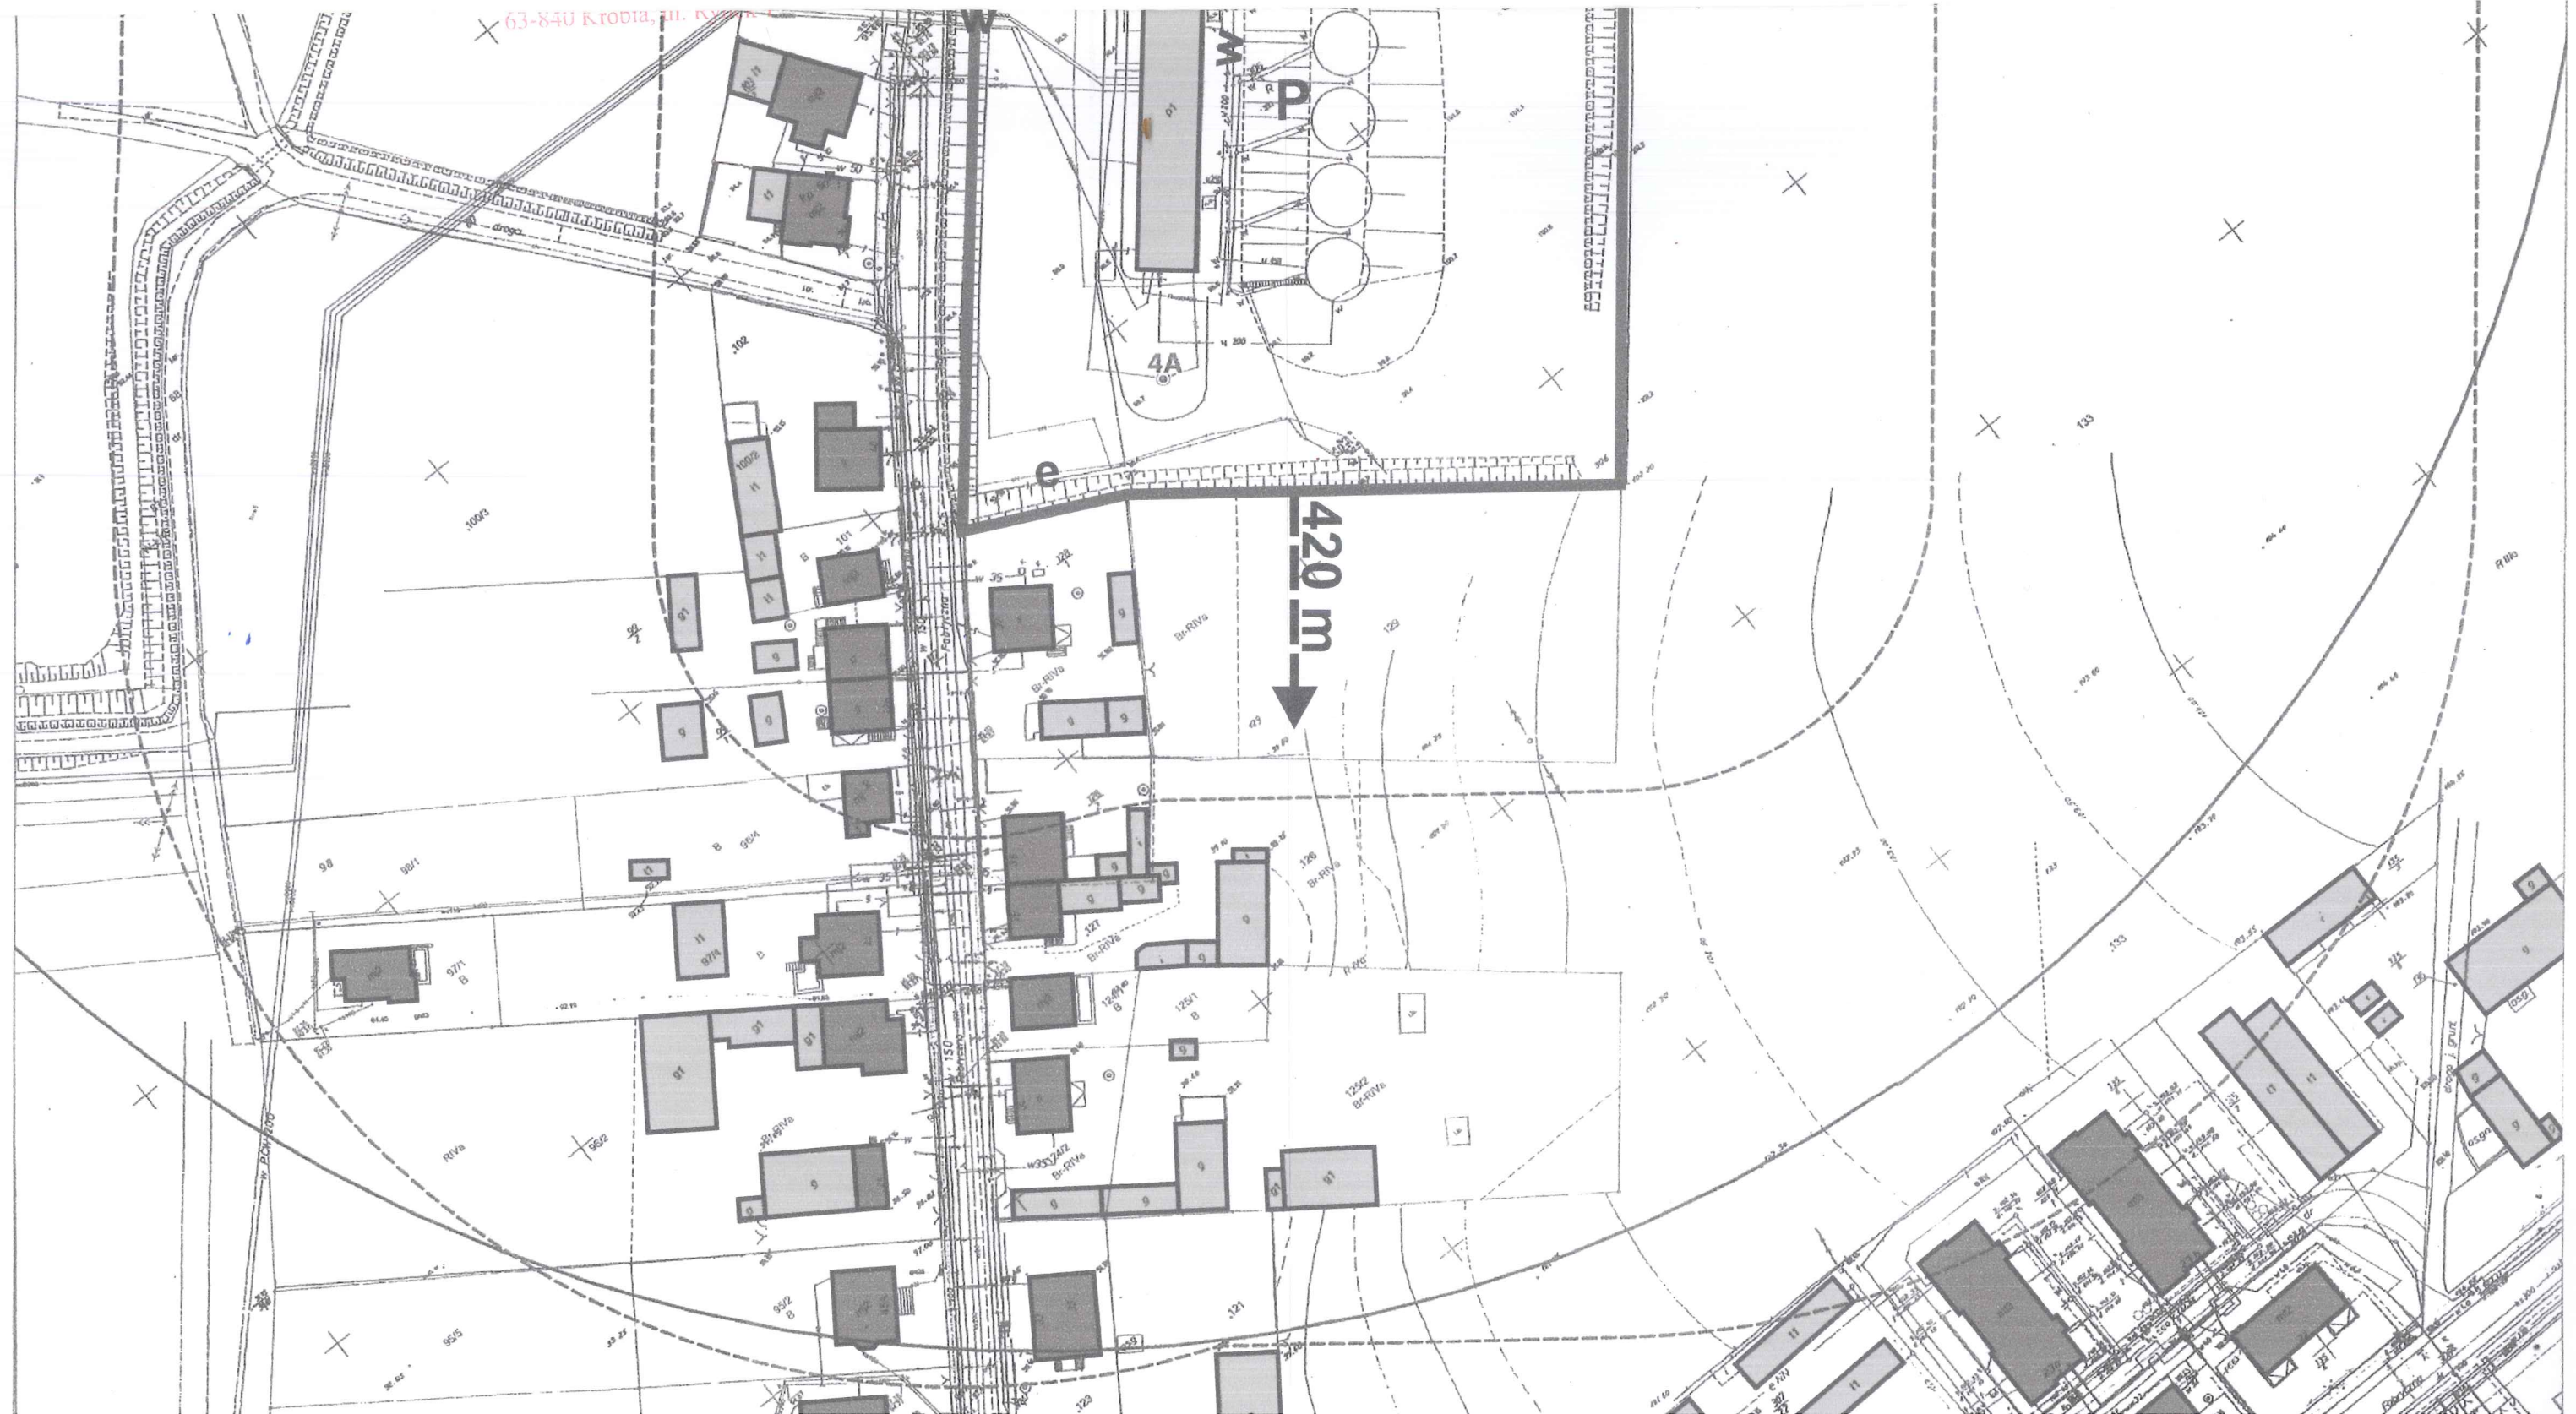

MAPA ZASADNICZA

Skala: 1:500  
Województwo: wielkopolskie  
Powiat: gostyński  
Gmina: Krobia - obszar wiejski  
Miejscowość: PUDLIŚCIE

WYDANO DO CELÓW  
OPINIODAWCZYCH

STAROSTA GOSTYŃSKI  
2021-10-07

Załącznik do decyzji  
o warunkach zabudowy  
nr W.11.P.630.88.2021.M  
z dnia 27.01.2021

**OZNACZENIA**

- ▲▲▲ nieprzekraczalna linia zabudowy
- P** teren zabudowy produkcyjnej
- KDG** droga gminna
- e** linia elektroenergetyczna
- w** sieć wodociągowa
- kd** sieć kanalizacji deszczowej
- ▲ istniejący zjazd
- granica działki objętej decyzją

SKALA 1 : 1000

0 10 50m

o planowaniu i zagospodarowaniu przestrzennym  
(Dz. U. z 2016 r. poz. 778 z późn. zm.)

*Burmistrz*  
*Lukasz Kubiak*

**Burmistrz Krobia**  
63-840 Krobia, ul. Rynek 1

**Burmistrz Krobia**  
63-840 Krobia, ul. Rynek 1

**Burmistrz Krobia**



