
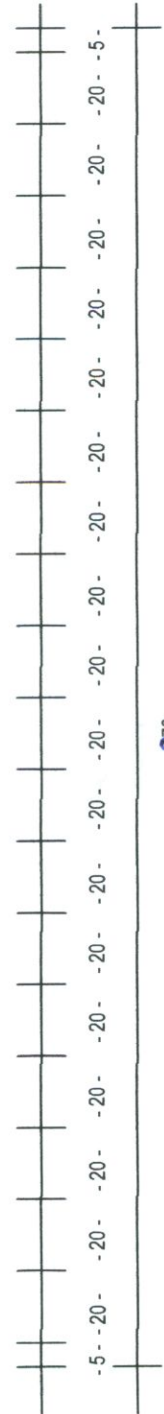



KOMORA BETONOWA PŁYTA GÓRNA

W SKALI 1 : 20

Etap I studnia : K - 2, 3, 4, 5, 6 Etap II studnia : K - 1, 2, 3, 4, 5, 6

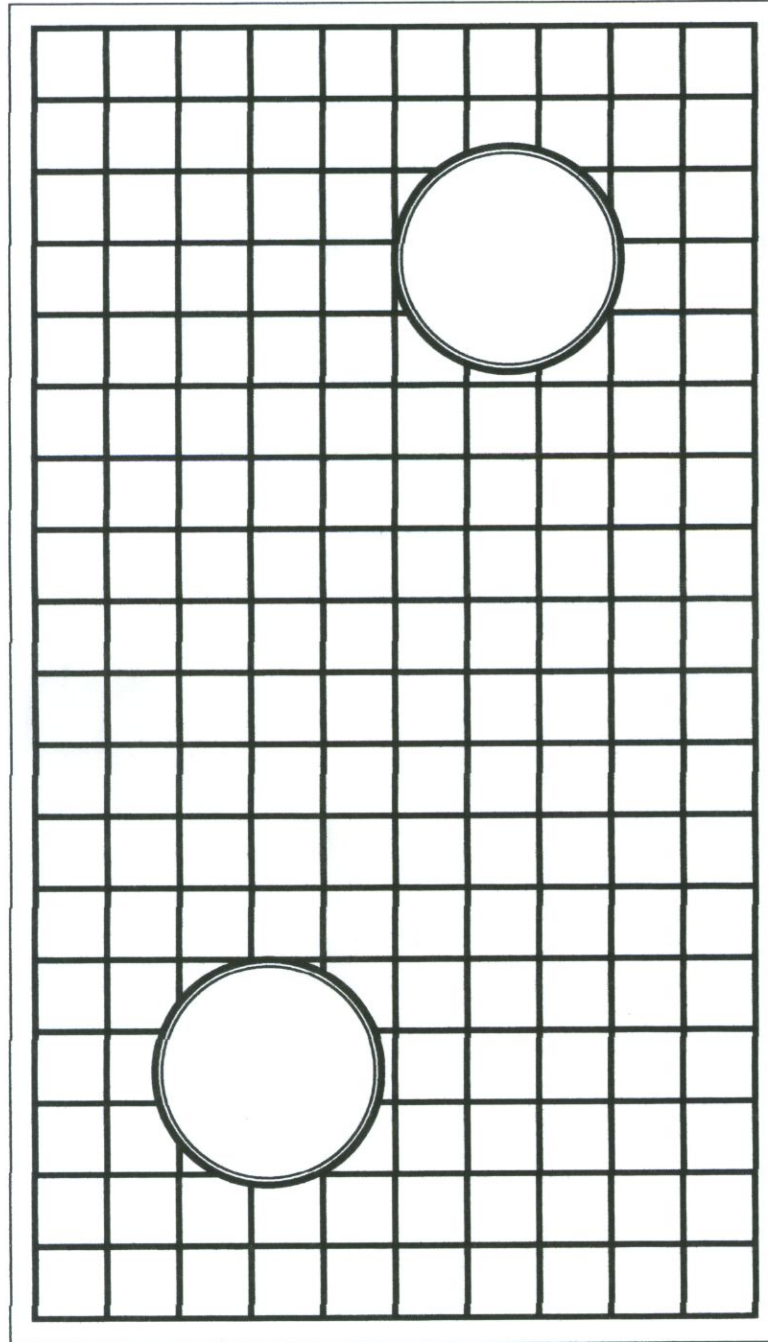

-370-

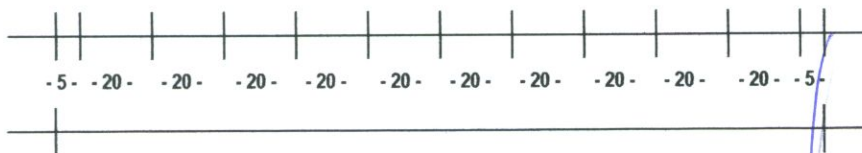

- 210 -

Projektowanie-Kosztorysowanie-Nadzór
Instalacje Sanitarne C.O. i Gazu
Michał Gondejka
63-800 GOSTYŃ, ul. Agrestowa 1
Upr.nr 1045/87/Lo.566/84/Lo.1591/93/Lo
NIP 696-102-59-03; Regon 410173482