




CHODNIK, OBRZEŻE

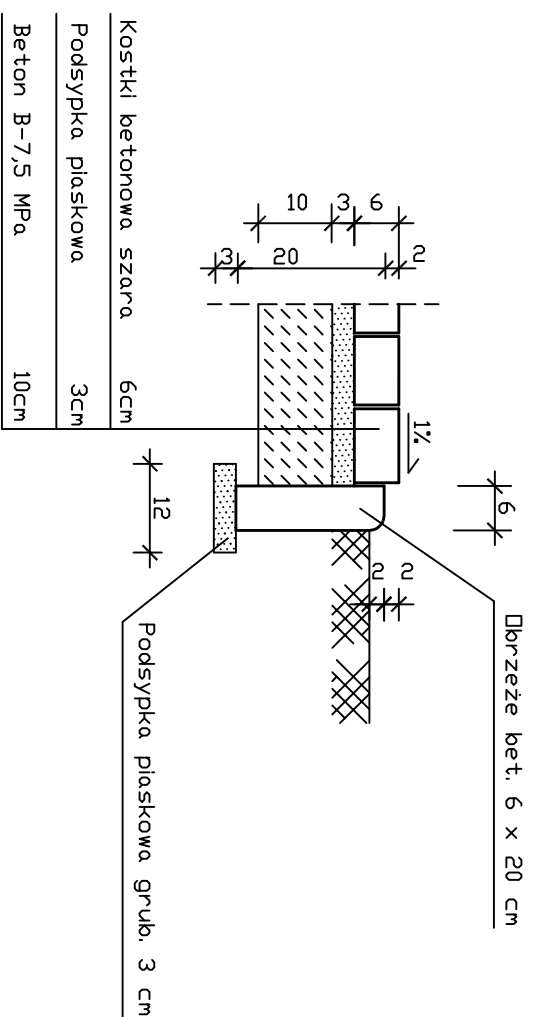

KRAWEŹNIK, ŚCIEK

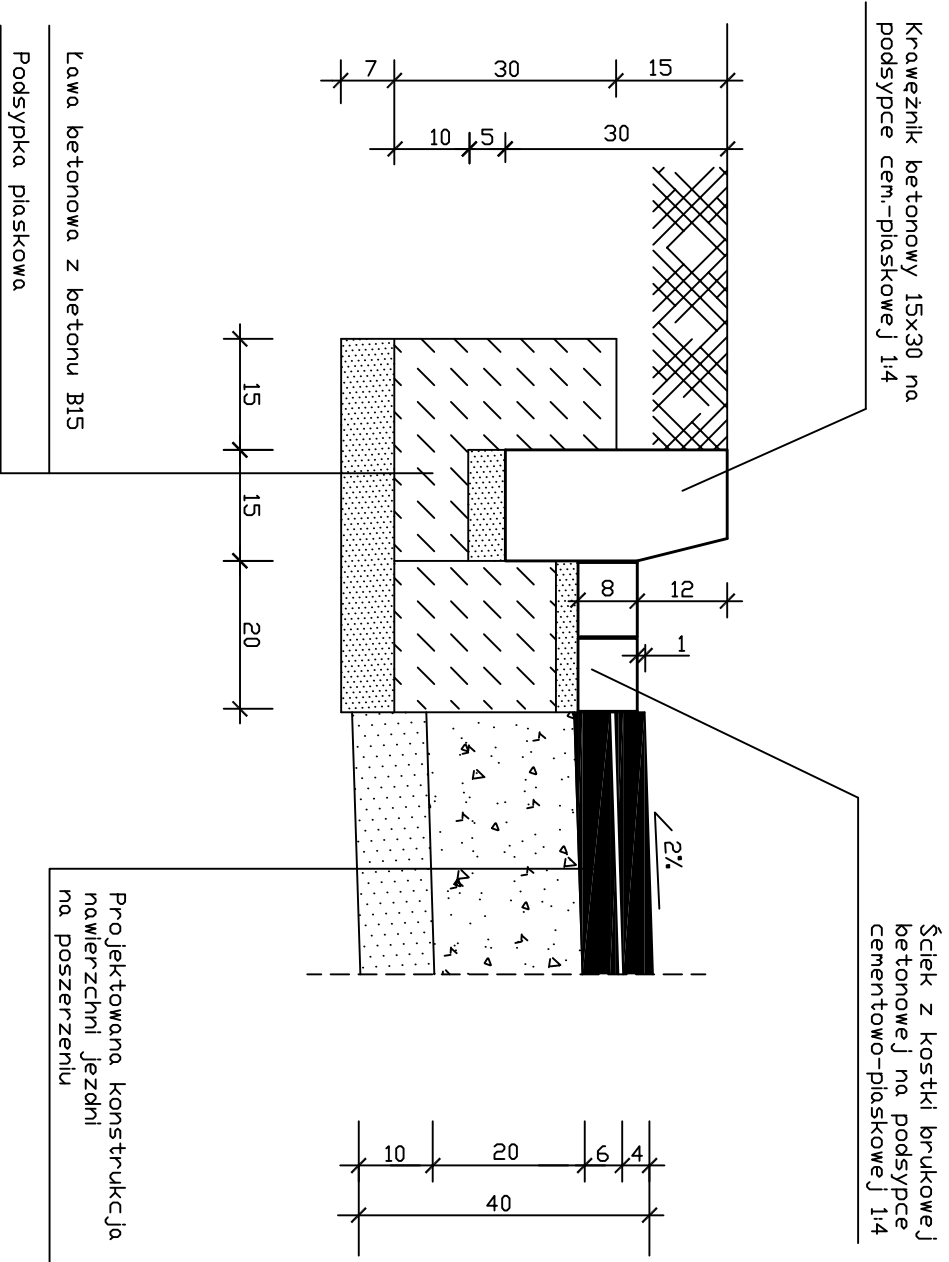

ZAKOŃCZENIE NAW. ZJAZDU W GRANICY POSESJI

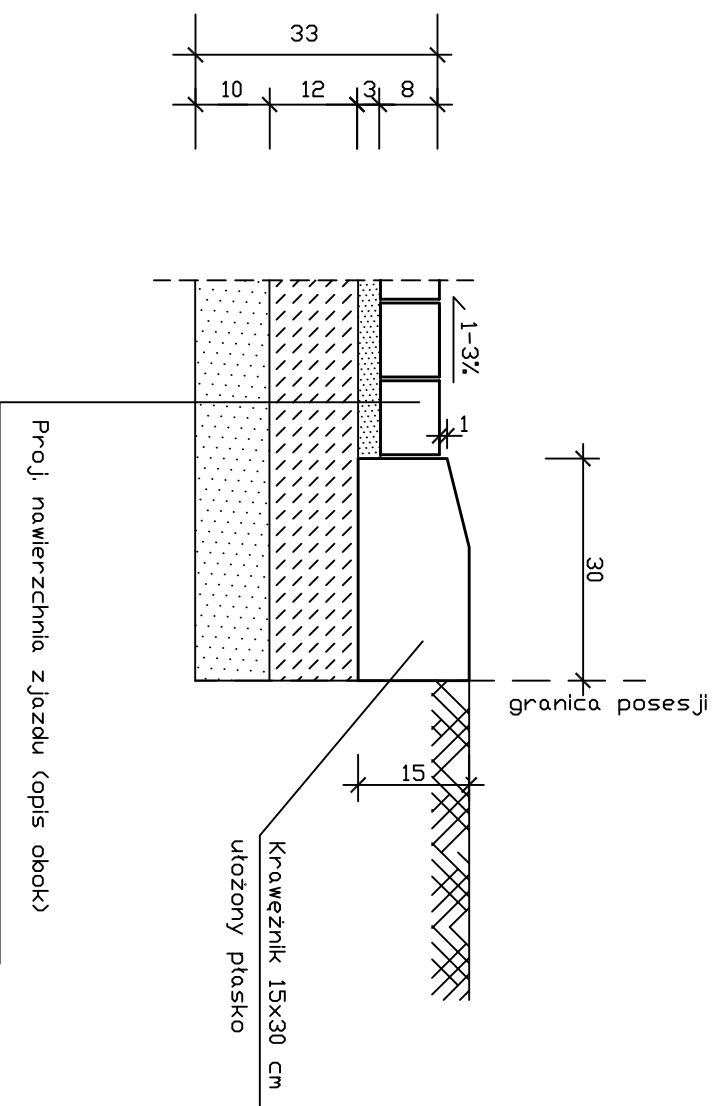

UWAGA!!

Wykaz proj. warstw nawierzchni
w opisie technicznym

<p style="text-align: center;">USŁUGI PROJEKTOWE, NADZORY BUDOWLANE mgr inż. R. Ruszkiewicz Os Jagiellońskie 86/8 64-000 Kościan</p>		
Opiekt	Budowa chodnika oraz odwodnienie w Przyborowie gm. Krobia	
Inwestor	Gmina Krobia	
Nazwa rysunku	SZCZEGÓŁY TECHNICZNE	
Projektant	mgr inż. R. Ruszkiewicz nr ewid. upr. 313 / 81 / LO	
Skala 1:10	data: lipiec 2010 r.	Nr rys. 5