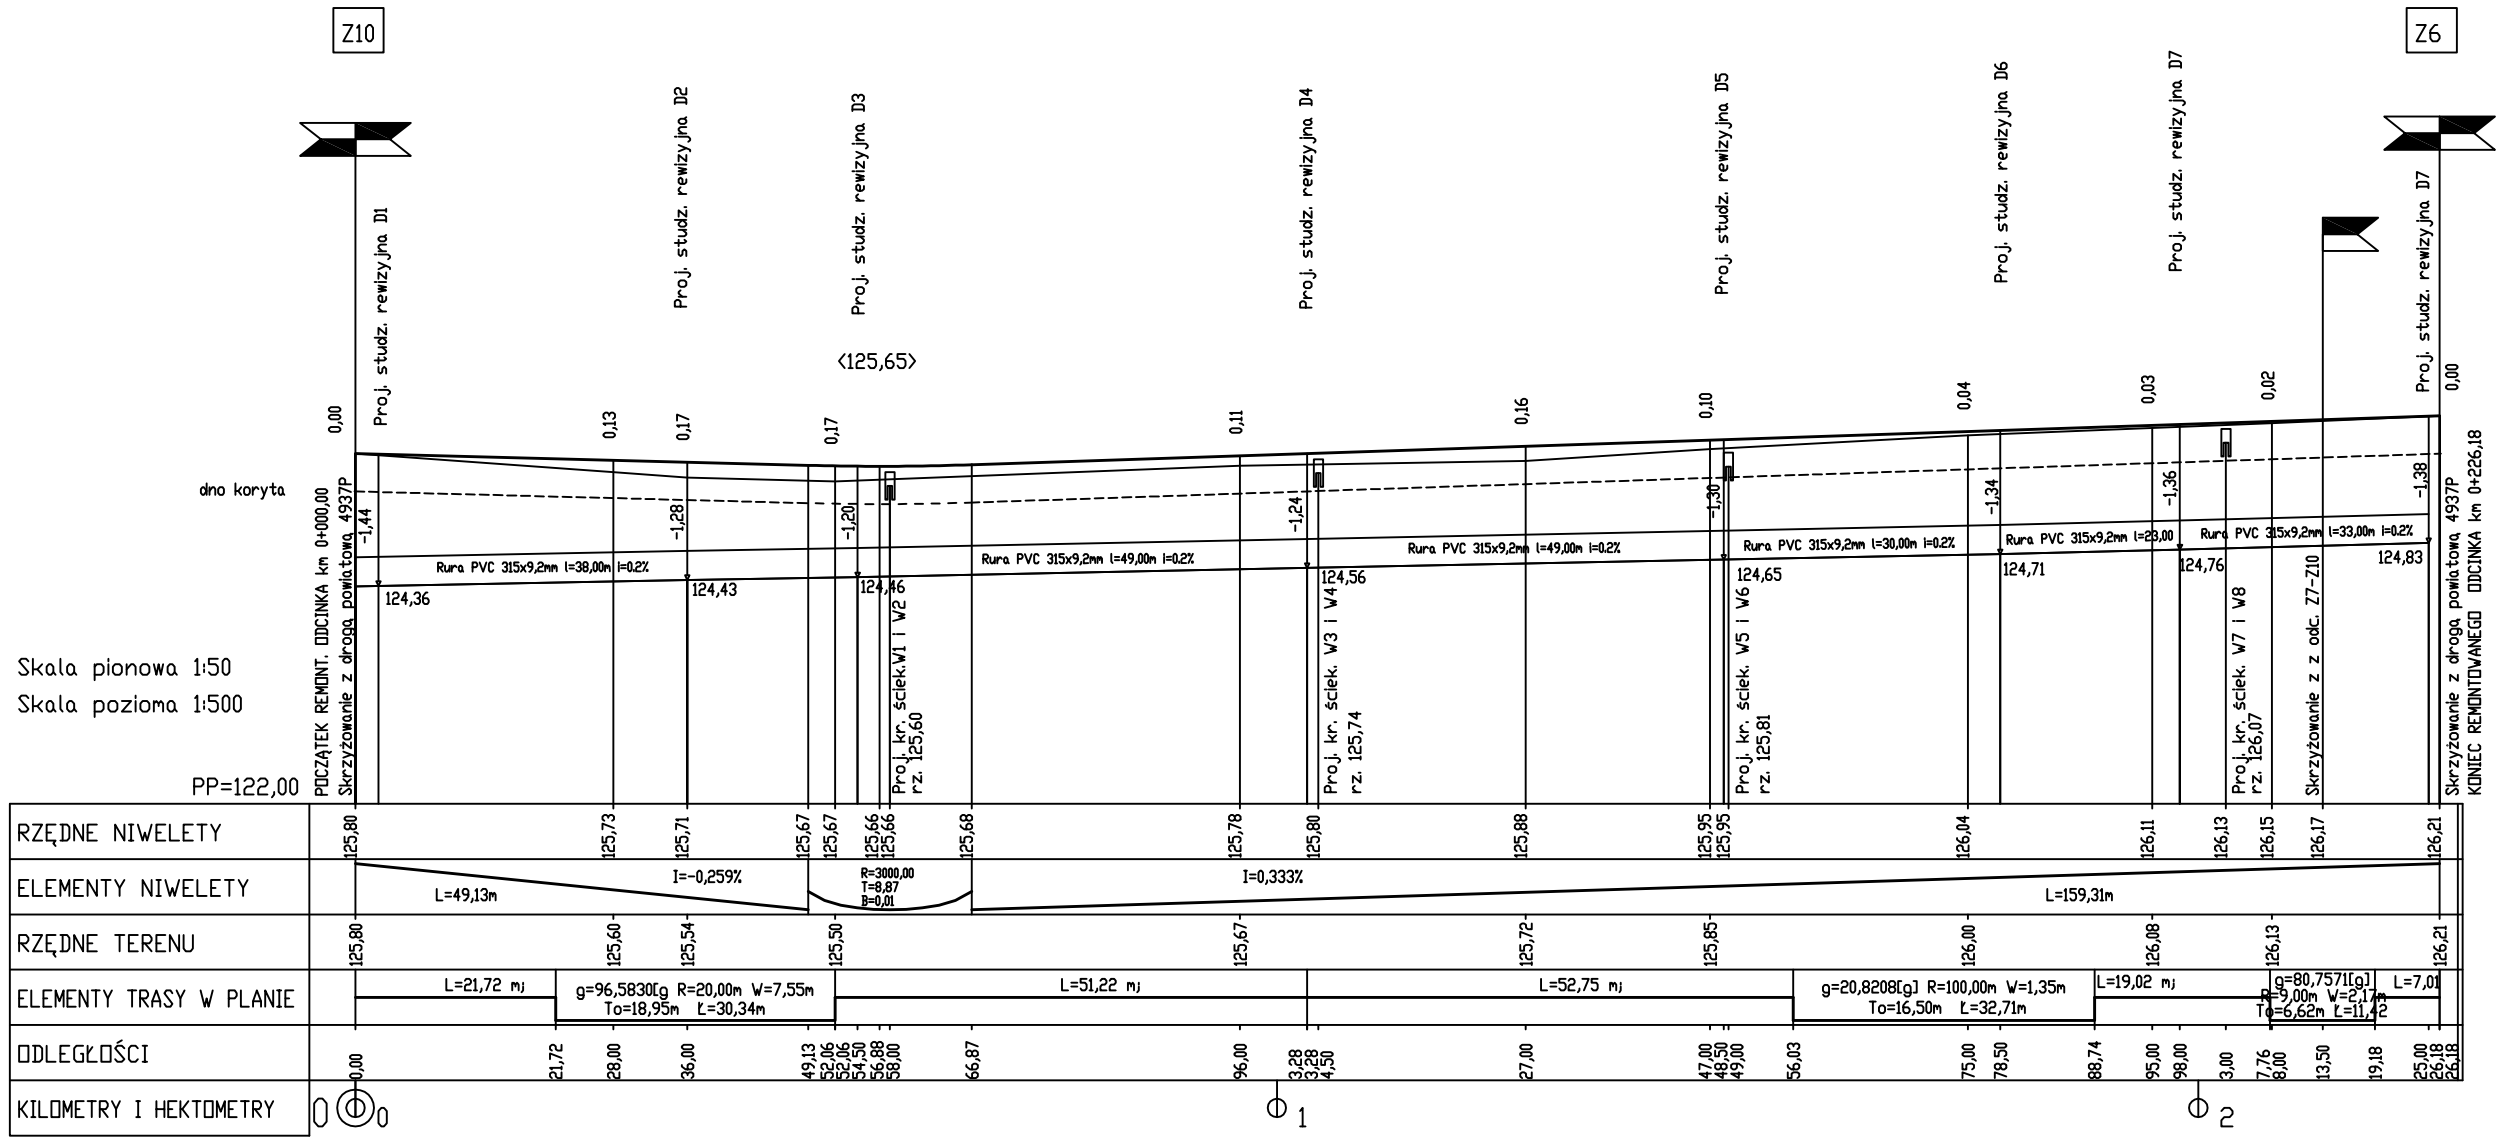

Skala pionowa 1:50
Skala pozioma 1:500

OZNACZENIA:

- SKRZYŻOWANIE Z ULICĄ O NAWIERZCHNI UTWARDZONEJ
- PROJ. NIWELETA
- ISTN. TEREN
- PROJ. STUDZIENKA ŚCIEKOWA
- 124,00 PROJ. STUDZIENKA REWIZYJNA Z RZĘDNĄ KINETY
- Ø315 mm PROJ. KANALIZACJA DESZCZOWA

USŁUGI PROJEKTOWE, NADZORY BUDOWLANE **mgr inż. R.Ruszkiewicz** Os Jagiellońskie 86/8 64-000 Kościan		
Obiekt	Remont drogi gminnej w Sułkowicach	
Inwestor	Gmina Krobia	
Nazwa rysunku	PRZEKRÓJ PODŁUŻNY I	
Projektant	mgr Inż. R.Ruszkiewicz nr ewid. upr. 313 / 81 / Lo	
Skala 1:500	data: czerwiec 2010 r.	Nr rys. 3a