


PRZESZKÓŁ NORMALNY
PRZY STANOWISKACH DO PARKOWANIA PROSTOPADŁEGO

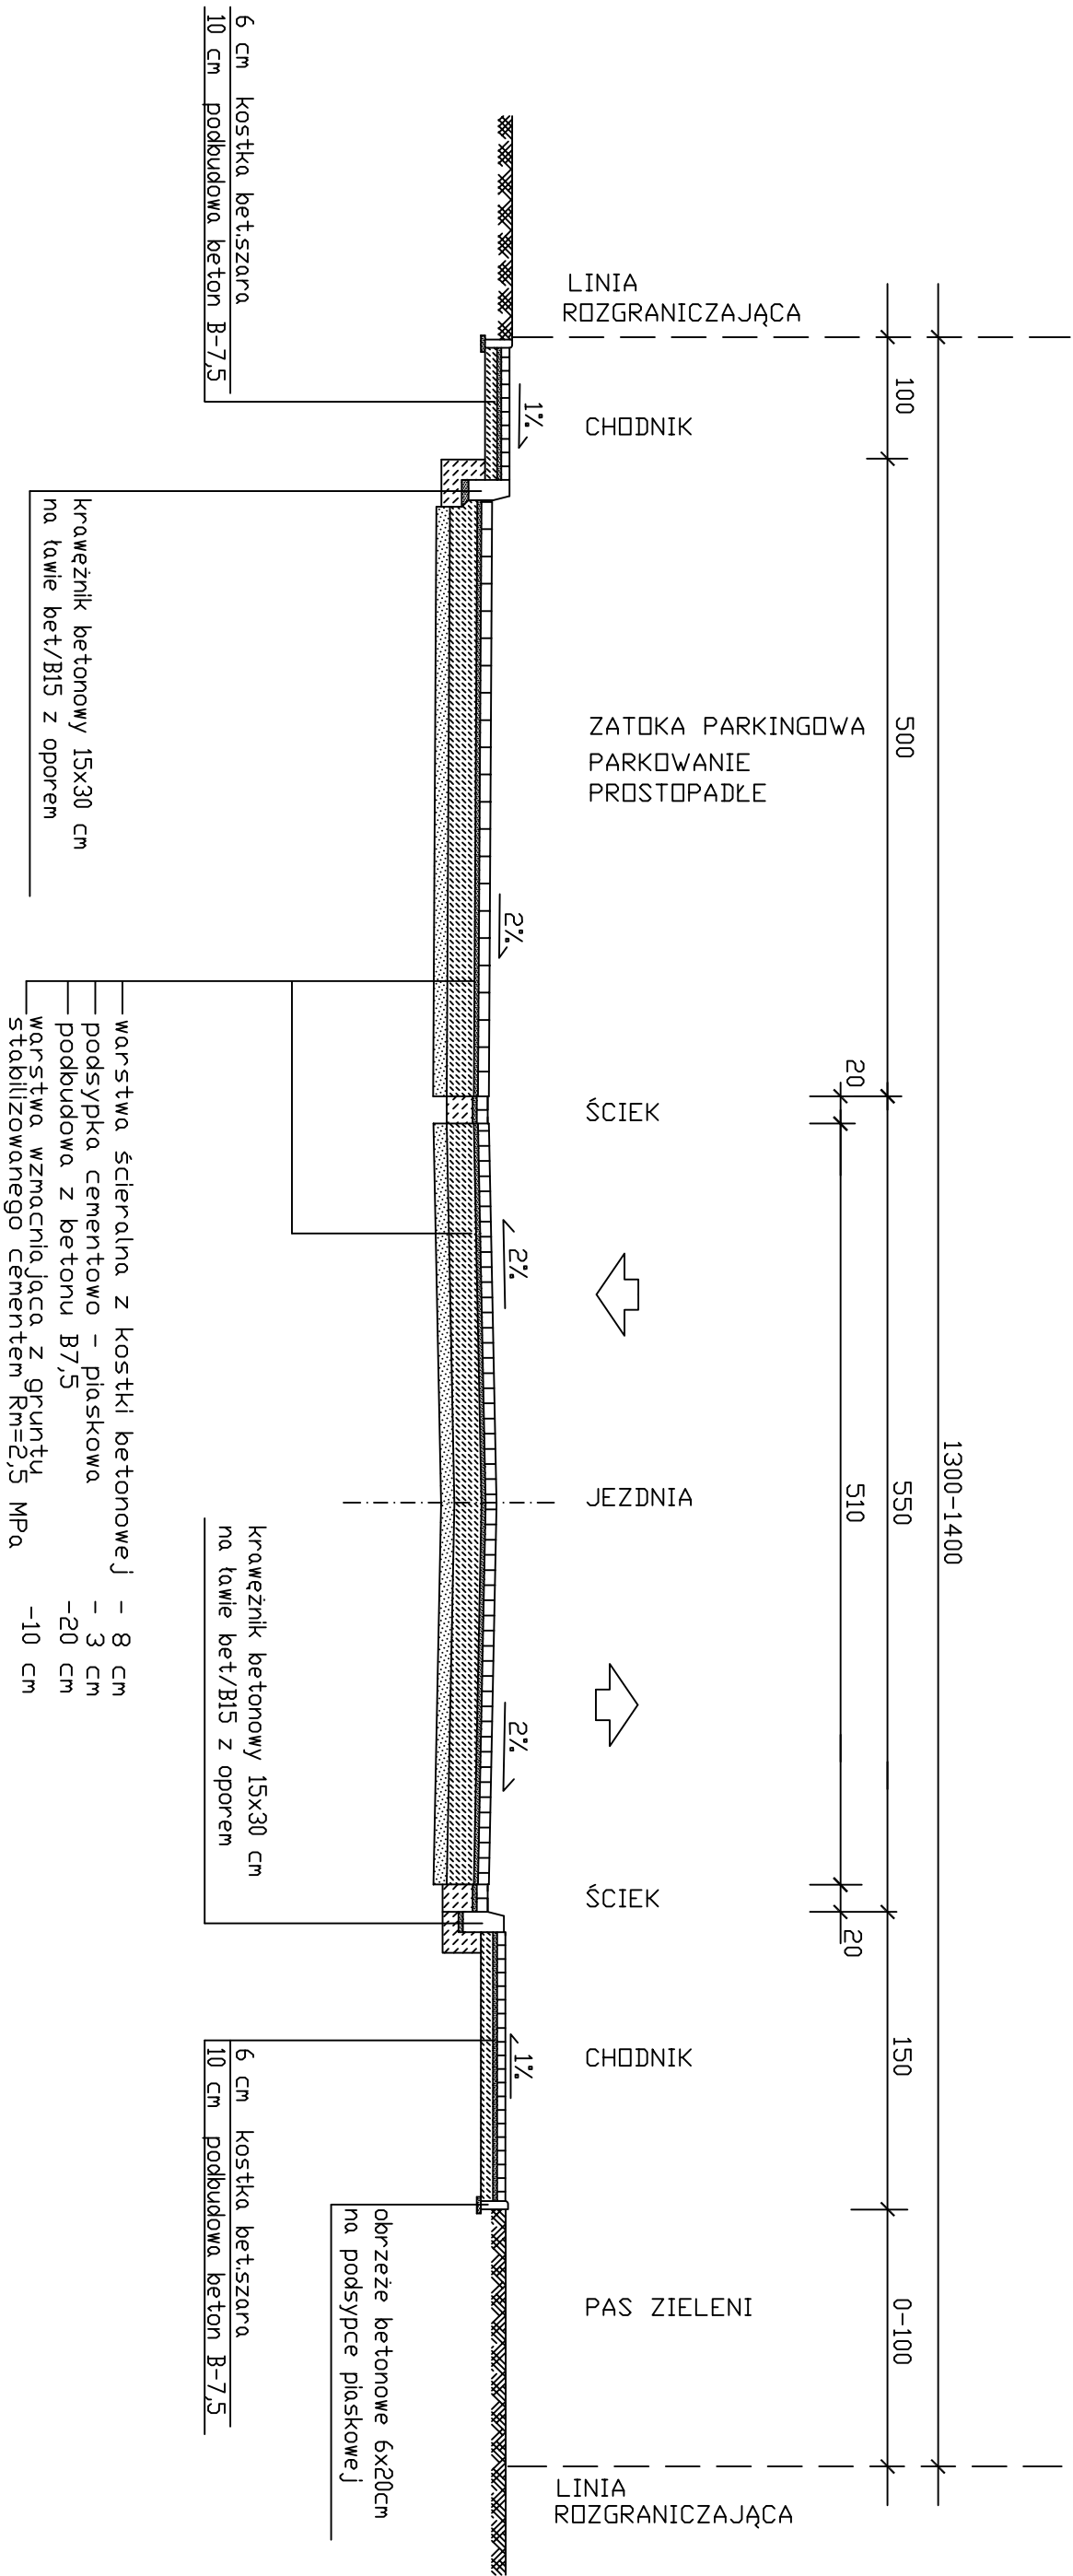

- JEZDNIOWA
- kategoria ruchu KR2
 - grupa nośności podłoża G2
 - wymagana warstwa konstrukcji ze względu na przemarzanie: $h_z = 0,45 \times 0,80 = 0,36 \text{ m}$

USŁUGI PROJEKTOWE, NADZORY BUDOWLANE mgr inż. R. RUSZKIEWICZ Os Jagiellońskie 86/8 64-000 Kościan	
Obiekt	Remont drogi gminnej w Sulikowicach
Investor	Gmina Krobia
Nazwa rysunku	PRZESZKÓŁ NORMALNY nr3
Projektant	mgr inż. R. Ruszkiewicz nr ewid. upr: 313 / 81 / Lo
Skala 1:50	data: czerwiec 2010 r. Nr rys. 4c