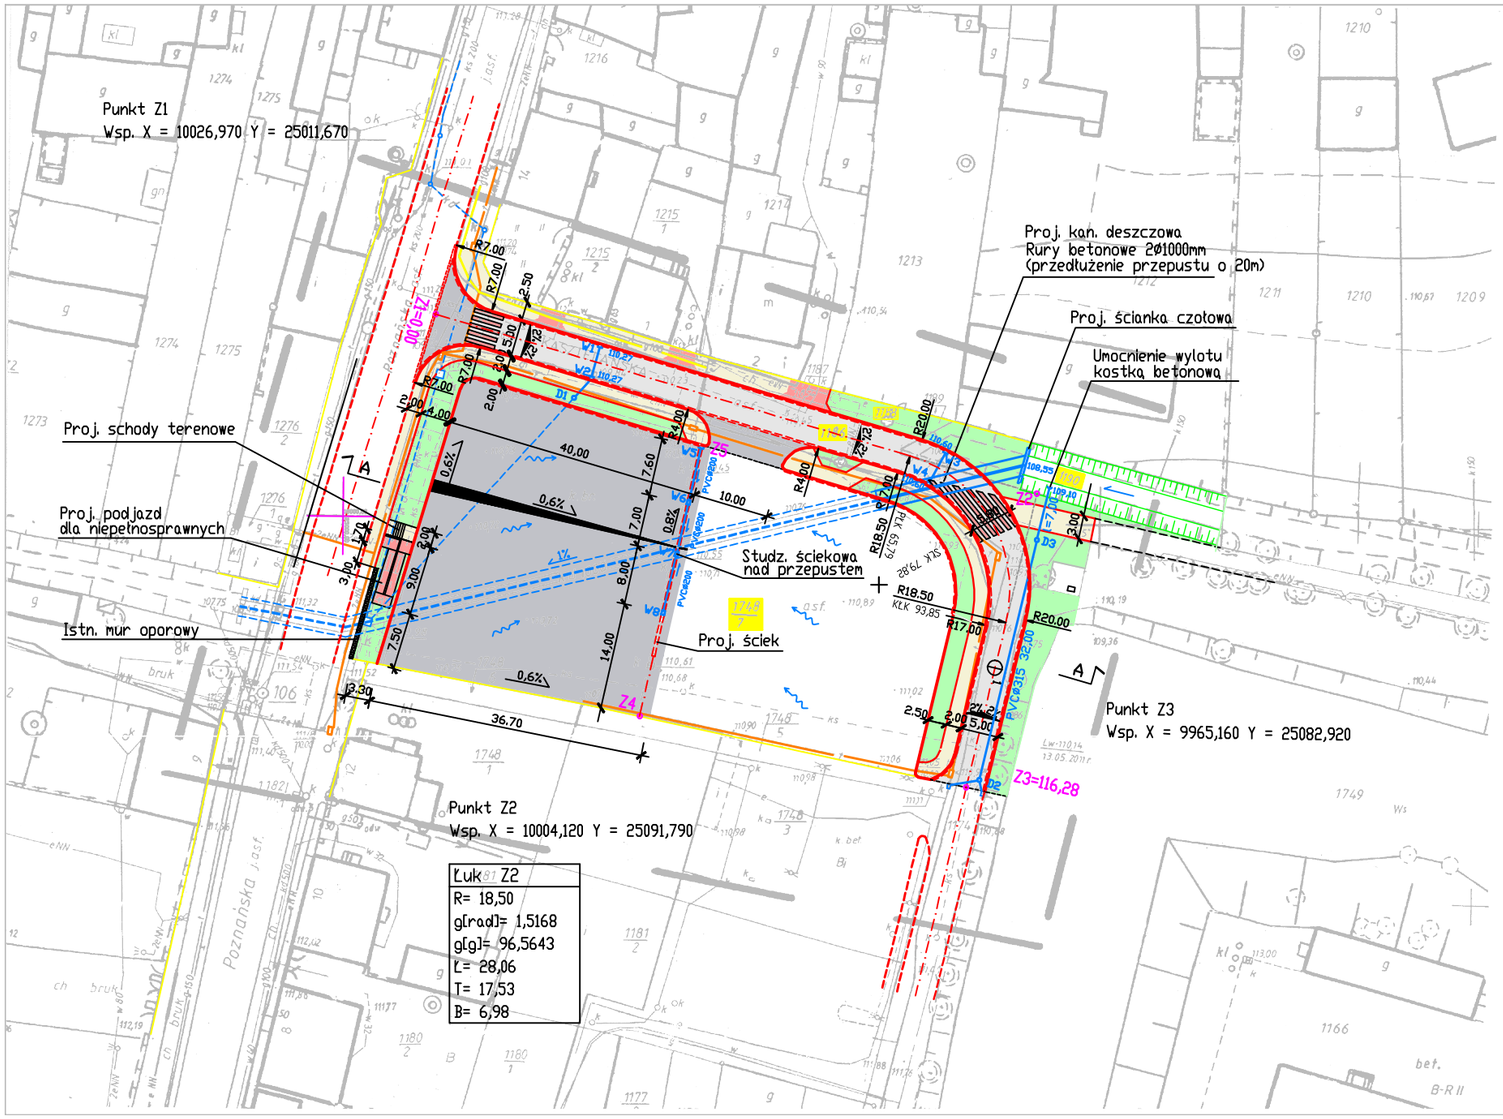

MAPA ZASADNICZA

do celów projektowych
Skala 1:500

Województwo wielkopolskie
Powiat gostyński
Gmina Krobia
Miasto Krobia
Ulica Kasztelańska
Sekcja mapy 17c-3 i 17c-4

GEODEZJA I KARTOGRAFIA
Sylwia Turbańska
Podrzecze 30e, 63-800 Gostyń
tel. (0-65) 572 66 45, 0-602 718 064
NIP 696-131-59-68, Regon 410312133

SYLWIA TURBAŃSKA
geodeta uprawniony
nr upr. 17136
tel. (065) 572 66 45, 0-602 718 064

UZGODNIONO
w zakresie projektowanych
sieci uzbrojenia terenu

STAROSTA GOSTYŃSKI
Powiatowy Ośrodek Dokumentacji
Geodezyjnej Kartograficznej w Gostyniu
STARSZY GEODETA
Roman Sikorski

Nie wyklucza się istnienia w terenie innych nie wykazanych na niniejszej mapie urządzeń podziemnych, które nie były zgłoszone do inwentaryzacji.

LEGENDA

- PROJ. NAWIERZCHNIA Z BETONU ASFALTOWEGO
- PROJ. JEZDNIA ▯ NAWIERZCHNI Z KOSTKI BET.
- PROJ. CHODNIK ▯ NAWIERZCHNI Z KOSTKI BETONOWEJ
- PROJ. ZJAZDY DO POSESJI ▯ NAWIERZCHNI Z KOSTKI BETONOWEJ
- PROJ. ZIELEŃ NISKA (TRAWNIKI)
- PROJ. KRAWĘŻNIK BETONOWY 15x30+ŚCIEK
- PROJ. SPADKI POPRZECZNE
- PROJ. KANALIZACJA DESZCZOWA
- ISTN. KANALIZACJA DESZCZOWA
- ISTN. STUDZIENKI REWIZYJNE I ŚCIEKOWE KANALIZACJI DESZCZOWEJ
- PROJ. STUDZIENKI REWIZYJNE I ŚCIEKOWE KANALIZACJI DESZCZOWEJ
- ISTN. GAZOCIĄG
- ISTN. SIEĆ TELEKOMUNIKACYJNA
- KIERUNEK SPŁYWU WÓD DESZCZOWYCH

UWAGA !
SZEROKOŚĆ ZJAZDÓW NA POSESJE DOSTOSOWAĆ
DO SZEROKOŚCI ISTNIEJĄCYCH BRAM WJAZDOWYCH

USŁUGI PROJEKTOWE, NADZORY BUDOWLANE R.Ruszkiewicz H.Radolak ul. A.Bukowieckiej 8 64-000 Kościan		
Obiekt	Remont drogi gminnej - ul.Kasztelańska w Krobi	
Inwestor	Gmina Krobia	
Nazwa rysunku	PROJEKT ZAGOSPODAROWANIA	
Projektant	mgr inż. R.Ruszkiewicz nr ewid. upr. 313 / 81 / Lo	
Skala 1:500	data: lipiec 2011 r.	Nr rys. 2