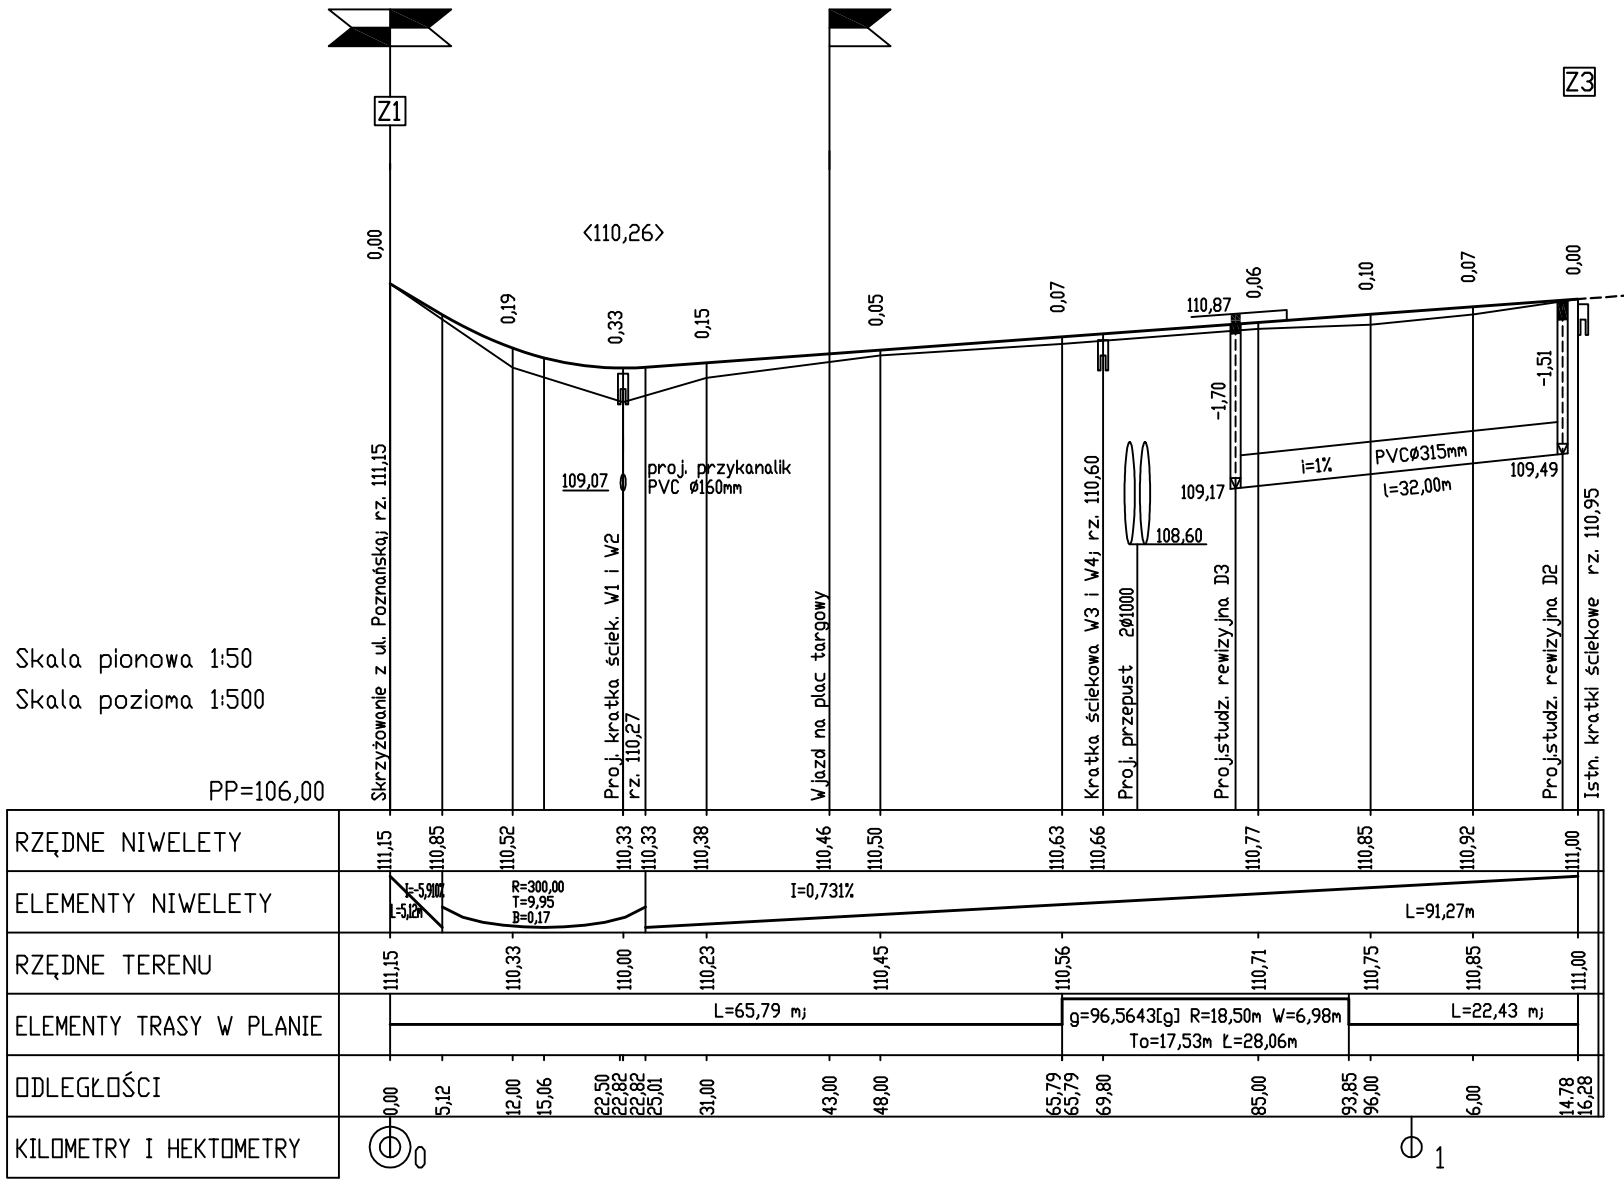

USŁUGI PROJEKTOWE, NADZORY BUDOWLANE
R.Ruszkiewicz H.Radolak
ul. A.Bukowieciej 8 64-000 Kościan

Obiekt	Remont drogi gminnej - ul.Kasztelańska w Krobi	
Inwestor	Gmina Krobia	
Nazwa rysunku	PRZEKROJE PODŁUŻNE	
Projektant	mgr inż. R.Ruszkiewicz nr ewid. upr. 313 / 81 / Lo	
Skala 1:500:50	data: lipiec 2011 r.	Nr rys. 3