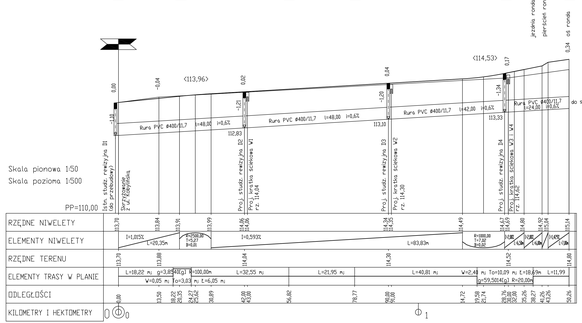

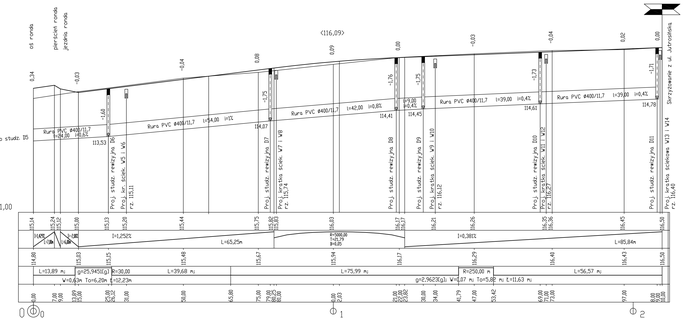

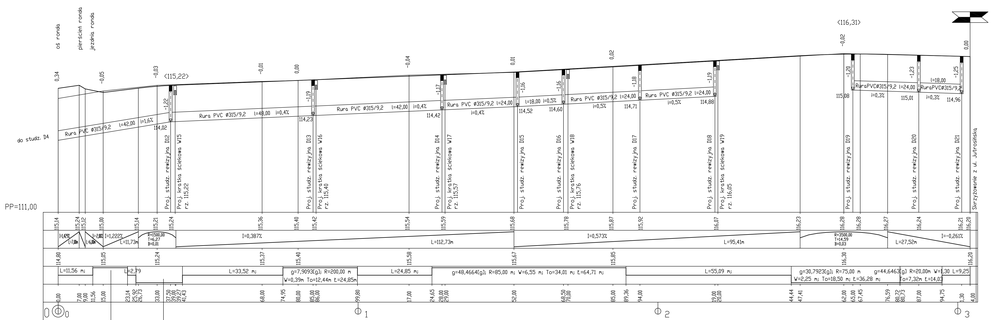

OZNACZENIA:

- SKRZYŻOWANIE Z ULICĄ O NAWIERZCHNI UTWARDZONEJ PO STR. PRAWEJ
- SKRZYŻOWANIE Z ULICĄ O NAWIERZCHNI UTWARDZONEJ PO STR. LEWEJ
- PROJ. NIWELETA
- ISTN. TEREN
- PROJ. KRATKI ŚCIEKOWE
- 109,25 PROJ. STUDZIENKI REWIZYJNE Z RZĘDNĄ KINETY
- Ø400 mm PROJ. ODCINKI KAN. BIESZCZOWEJ

USŁUGI PROJEKTOWE, NADZORY BUDOWLANE R.Ruszkiewicz H.Radoślak ul. A.Bukowskiej 8 64-000 Kościan	
Obiekt	Remont drogi gminnej - ul.Nowa w Krobi
Inwestor	Gmina Krobia
Nazwa rysunku	PRZEKROJE PODŁUŻNE
Projektant	mgr inż. R.Ruszkiewicz nr ewid. upr. 313 / 81 / Lo
Skala 1:500/50	data: październik 2011 r. Nr rys. 3