




SZCZEGÓŁ "A"

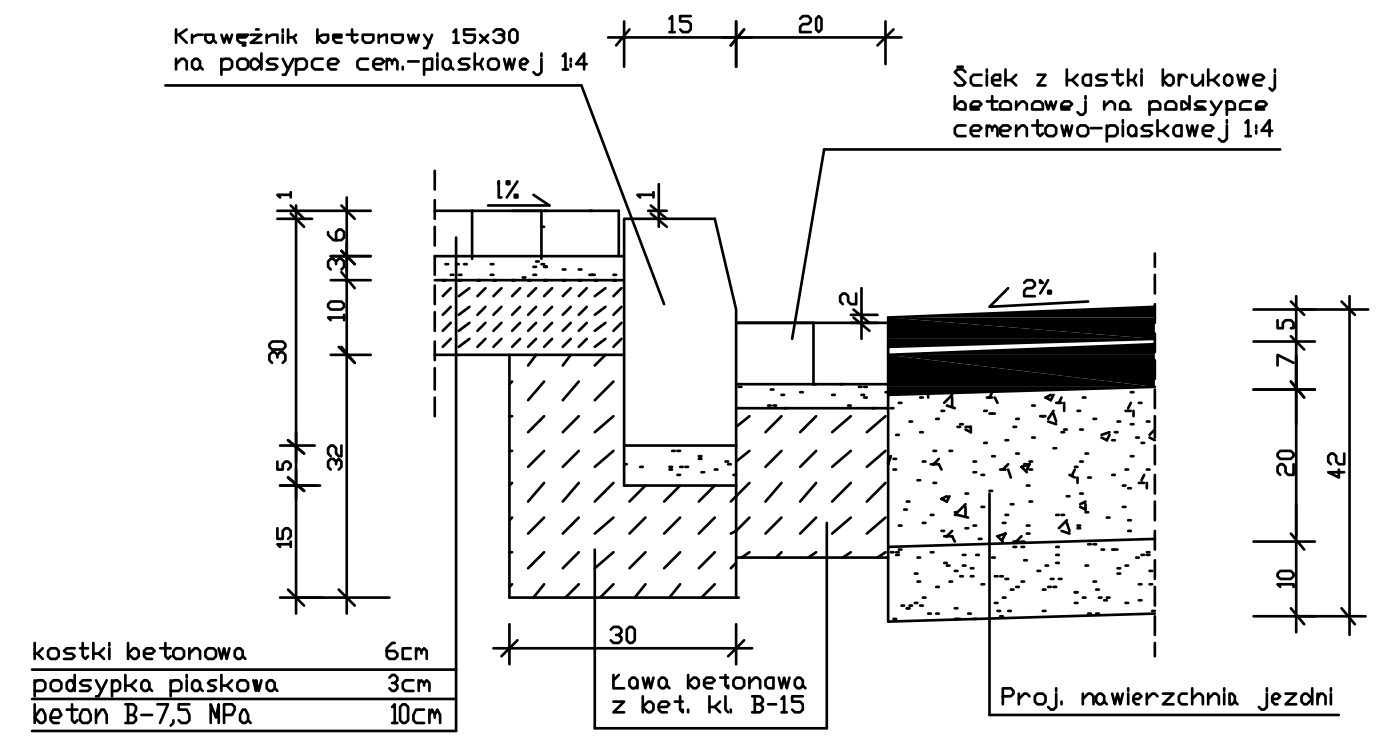


SZCZEGÓŁ "E"

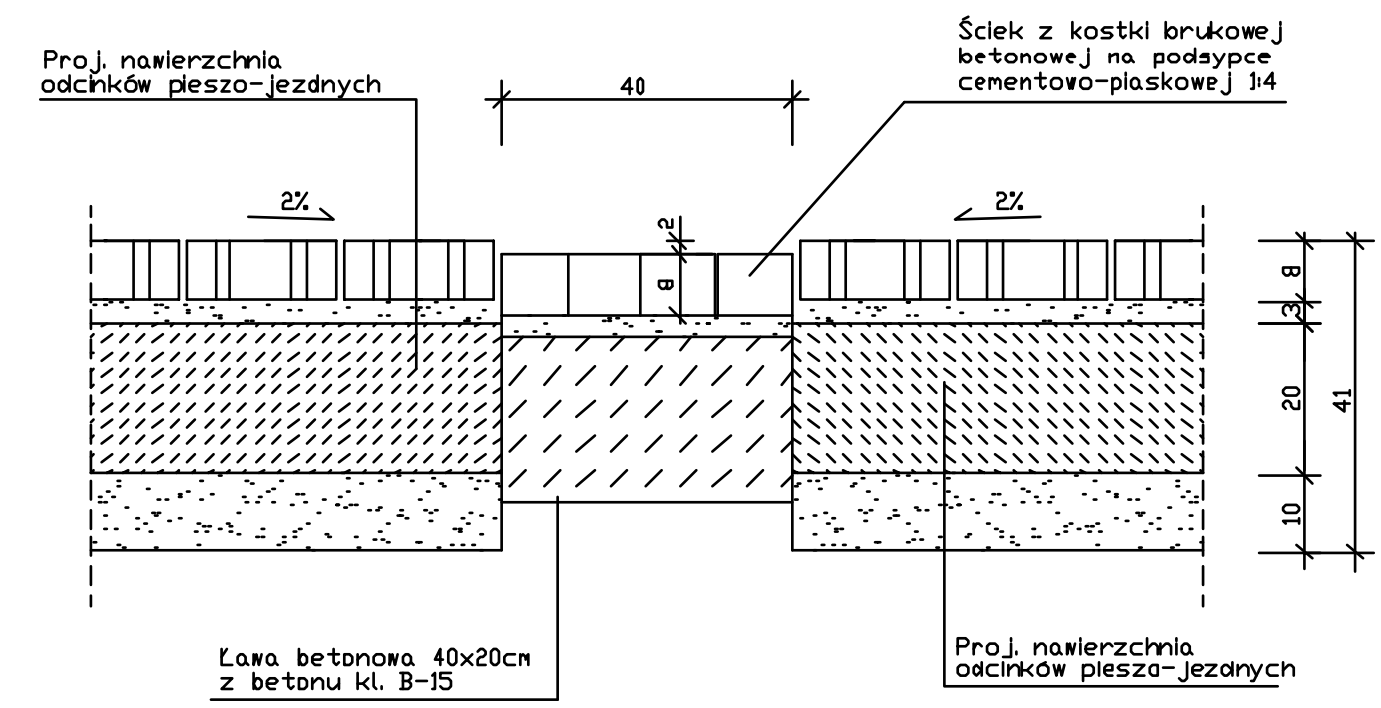


SZCZEGÓŁ "D"

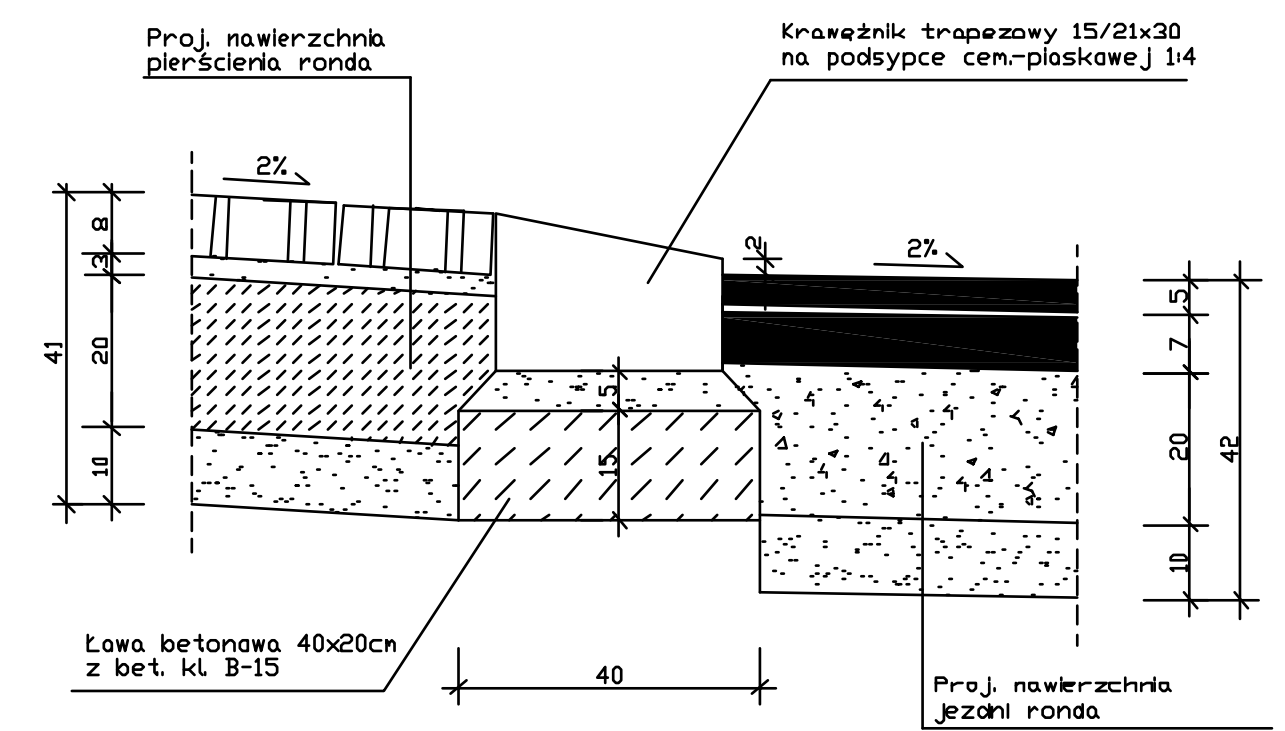


SZCZEGÓŁ "B"

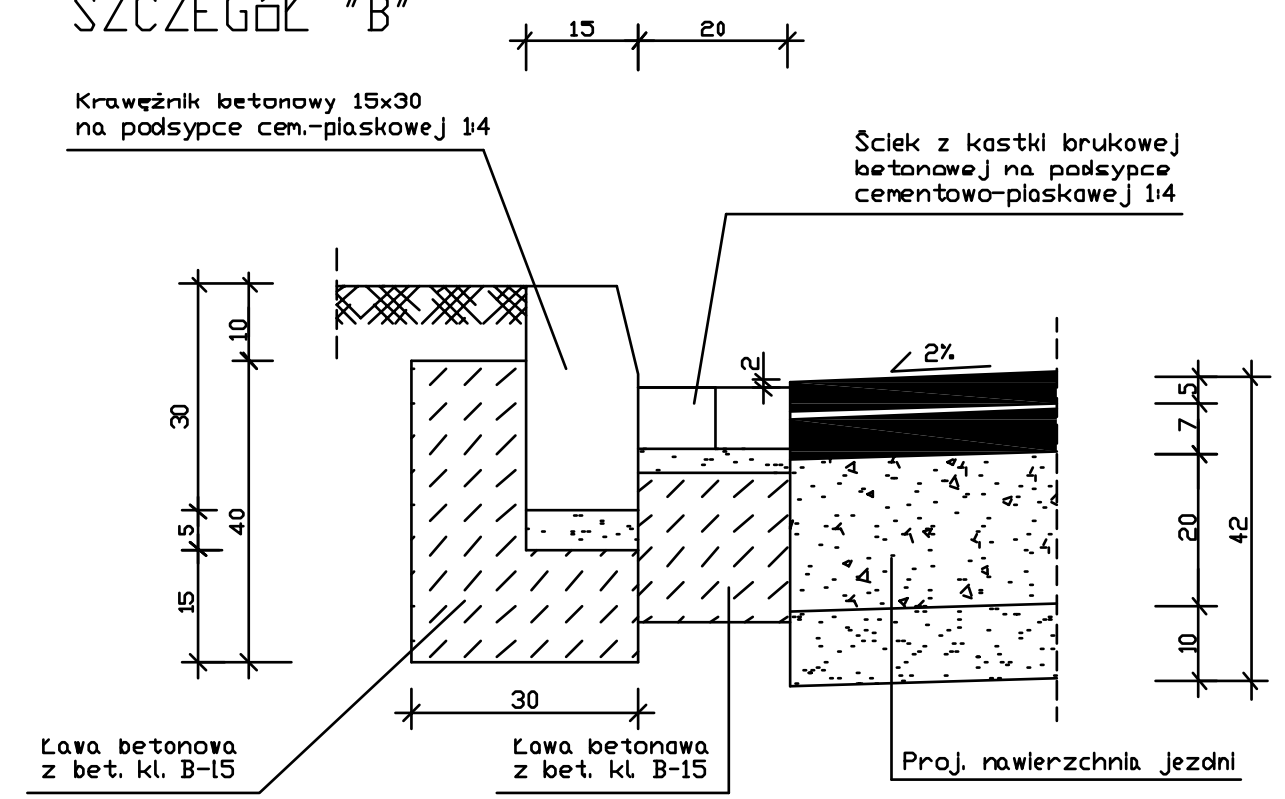

SZCZEGÓŁ "C"

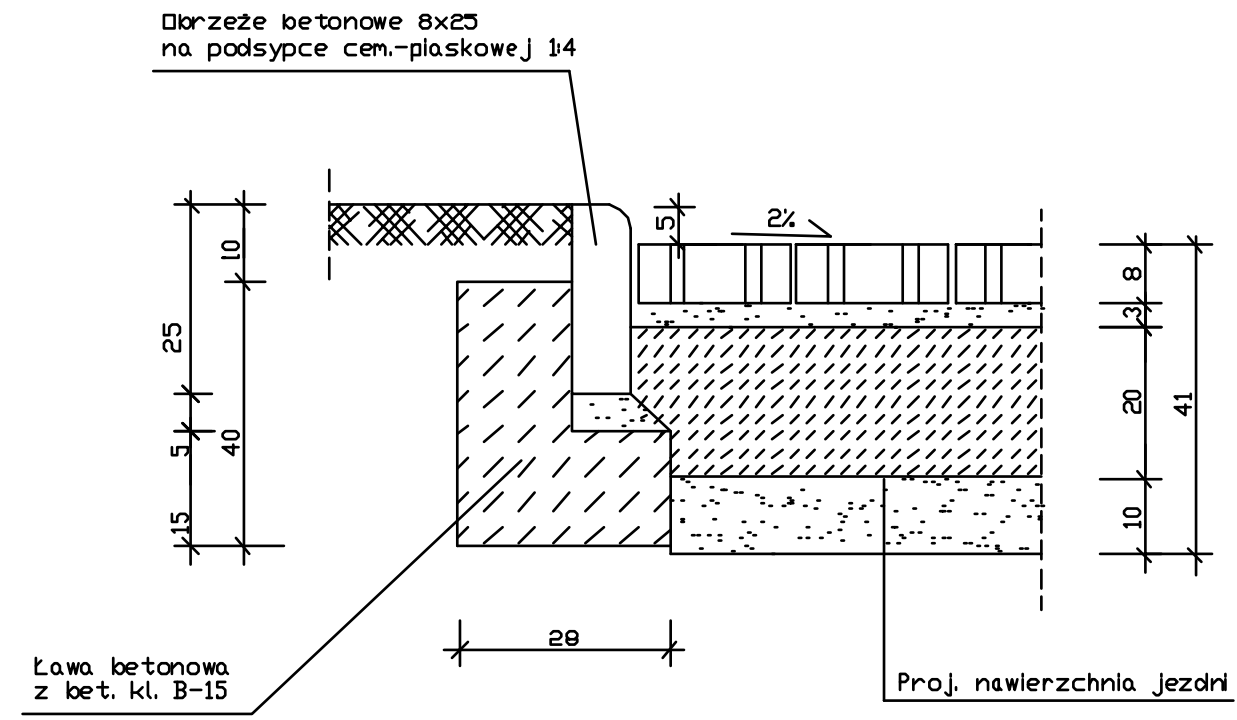

SZCZEGÓŁ "F"

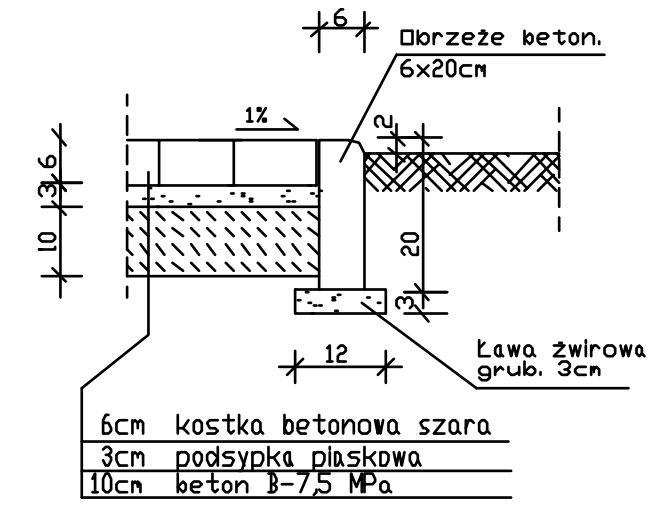

- JEZDNIA
- kategoria ruchu KR2
  - grupa nośności podłoża G2
  - wymagana warstwa konstrukcji ze względu na przemarzanie:  $h_z = 0,50 \times 0,80 = 0,40$  m

UWAGA: objaśnienie warstw proj. nawierzchni w opisie technicznym

USŁUGI PROJEKTOWE, NADZORY BUDOWLANE R. Ruszkiewicz H. Radoląg ul. A. Bukowińskiej 8 64-000 Koscian		
Objekt	Przebudowa drogi gminnej w Krobi - ul. Nowa	
Inwestor	Gmina Krobia	
Nazwa rysunku	SZCZEGÓŁY KONSTRUKCYJNE	
Projektant	mgr inż. R. Ruszkiewicz nr ewid. upr. 313/81/Lo	
Skala 1:10	data: październik 2011 r.	Nrys. 5