


ULICZNA STUDZIENKA ŚCIEKOWA Ø500

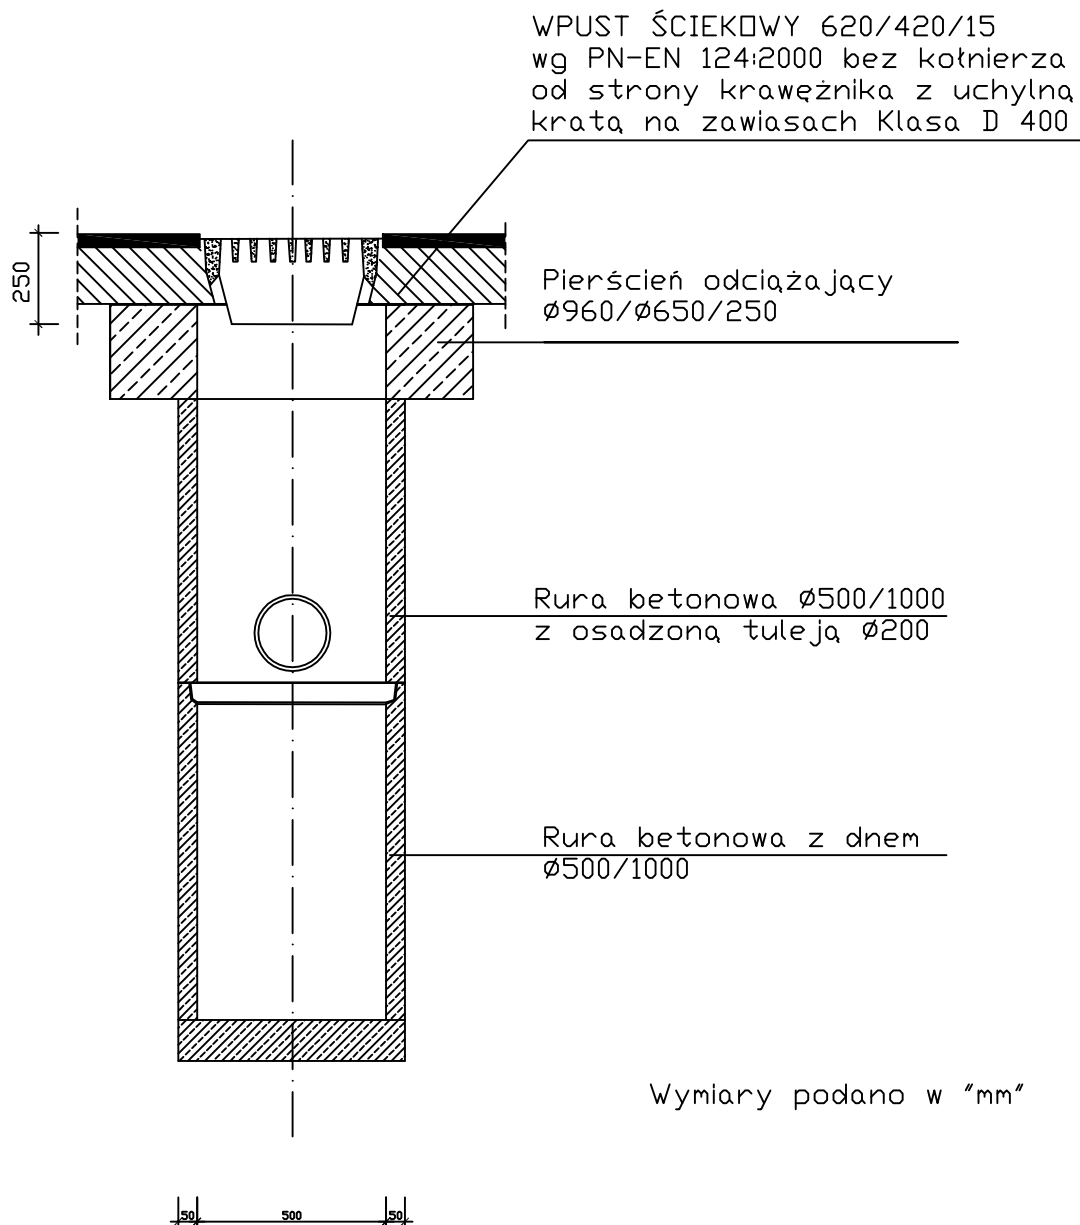

| USŁUGI PROJEKTOWE, NADZORY BUDOWLANE R.Ruszkiewicz H.Radolak ul.A.Bukowiec 8 64-000 Kościan | | |
|--|--|-----------|
| Obiekt | Remont drogi gminnej w miejscowości Gogolewo gm. Krobia | |
| Inwestor | Gmina Krobia | |
| Nazwa rysunku | STUDZIENKA ŚCIEKOWA | |
| Projektant | mgr inż. R.Ruszkiewicz nr ewid. upr. 313 / 81 / Lo | |
| Skala 1:20 | data: kwiecień 2014 r. | Nr rys. 5 |