




DDCINEK Z1-Z2

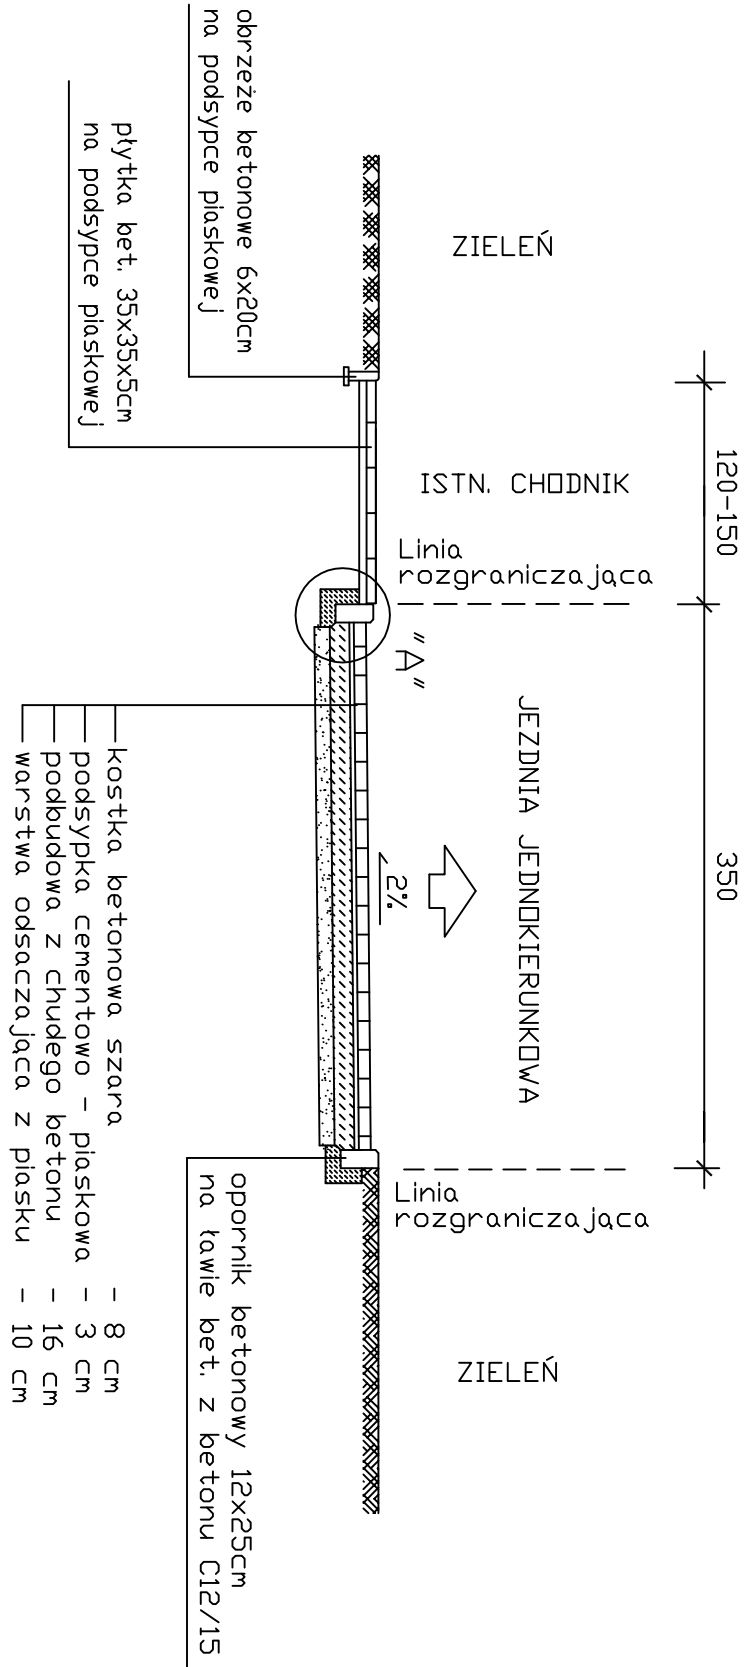


DDCINKI JEZDNI Z PARKINGAMI

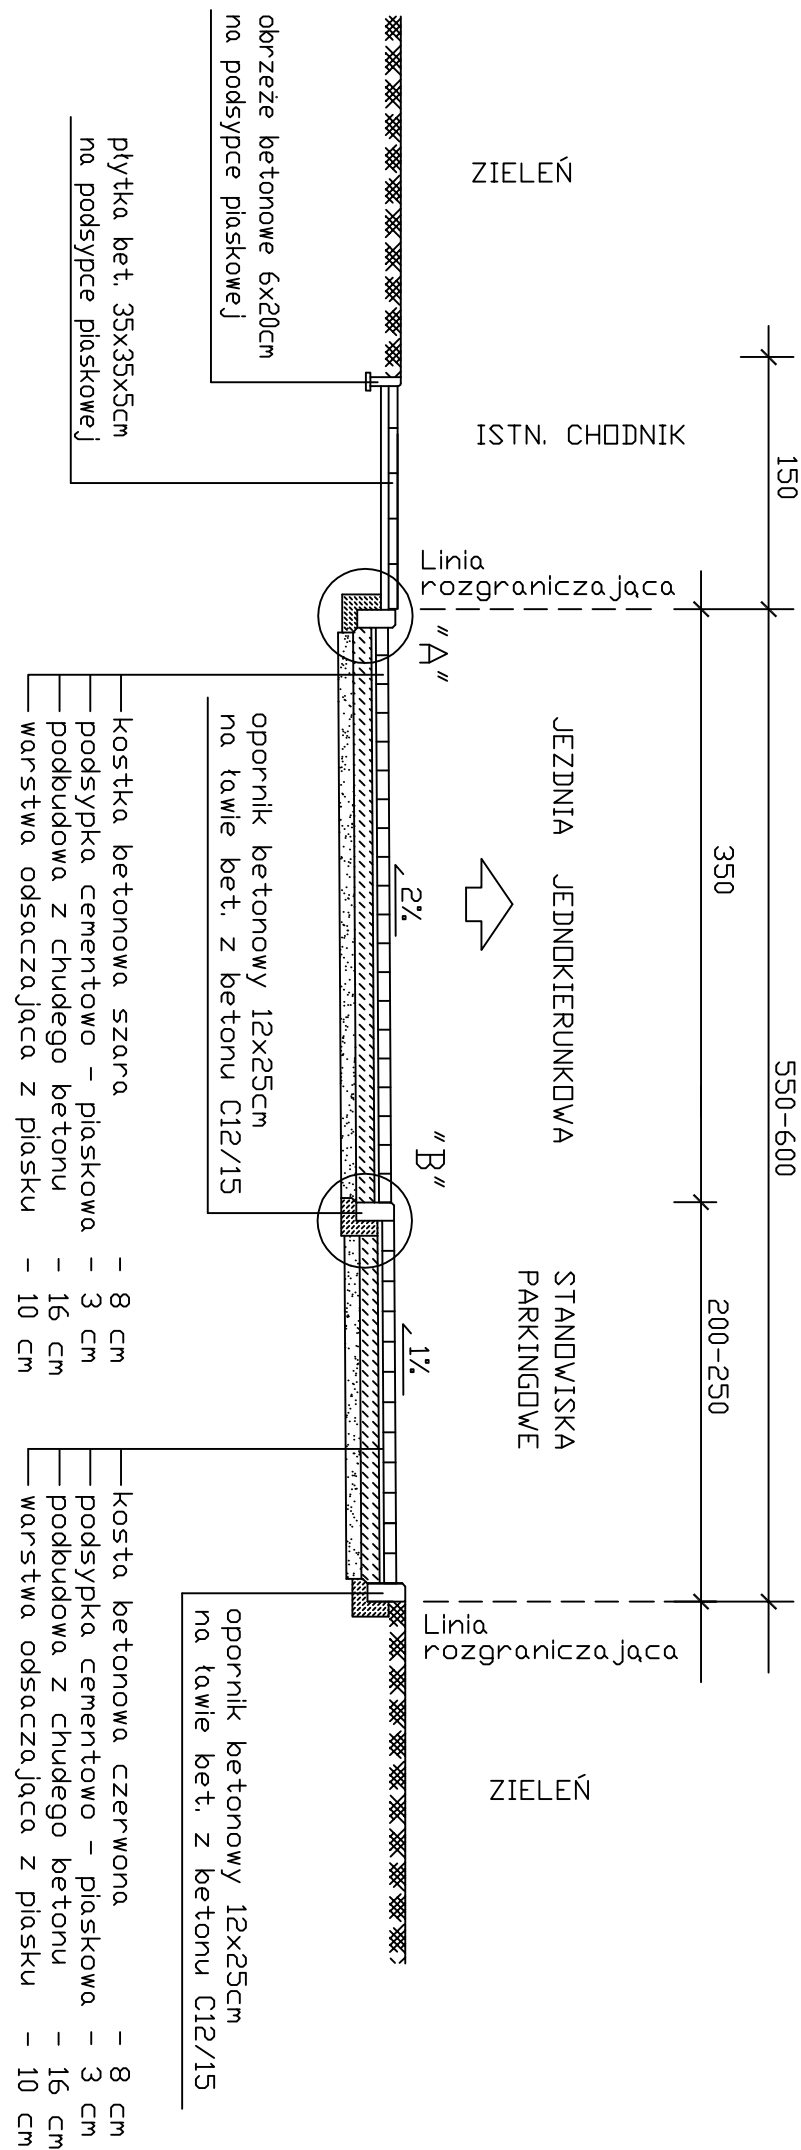

DDCINEK Z4-Z7

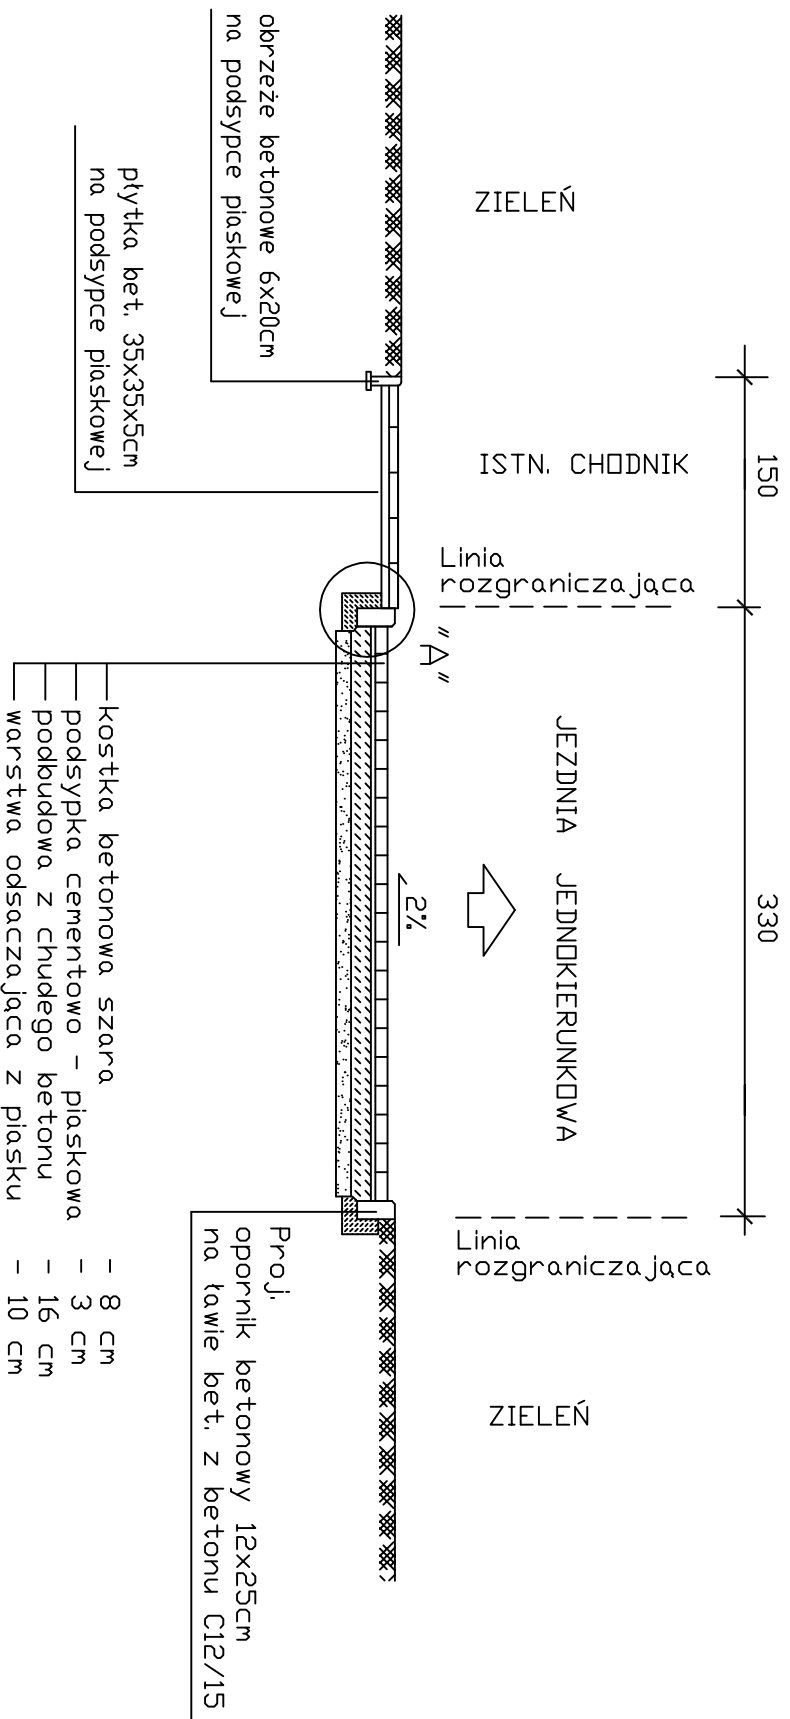

DDCINEK Z11-Z20

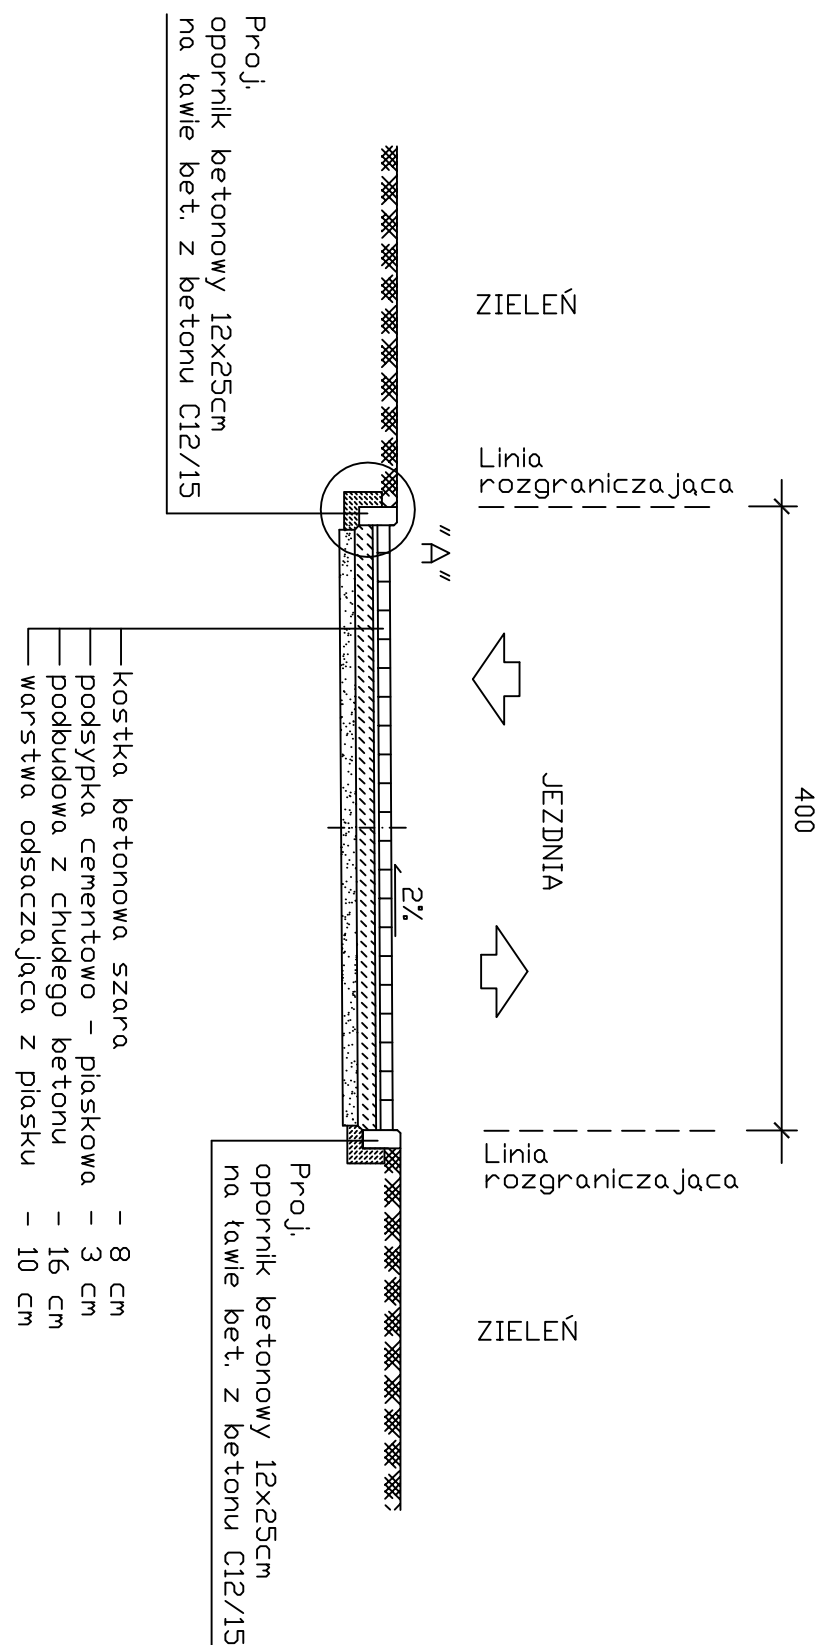

NAWIERZCHNIA JEZDNI
Z KOSTKI BETONOWEJ

- JEZDNI I PARKINGI
- kategoria ruchu KRI
 - grupa nośności podłoża G2
 - wymagana warstwa konstrukcji ze względu na przemrażanie: hz = 0,40 x 0,80 = 0,32 m

USŁUGI PROJEKTOWE, NADZORY BUDOWLANE		
R.Ruszkiewicz H.Radolak		
ul.A. Bukowiec 8 64-000 Kościan		
Obiekt	Remont drogi gminnej w miejscowości Gogolewo	
Investor	Gmina Krobia	
Nazwa rysunku	PRZEBUDOWA NORMALNE	
Projektant	mgr inż. R.Ruszkiewicz	
	nr ewid. upr. 313/81/Lo	
Skala 1:50	data: kwiecień 2014. r.	Nr rys. 3a