




SZCZEGÓŁ "C"

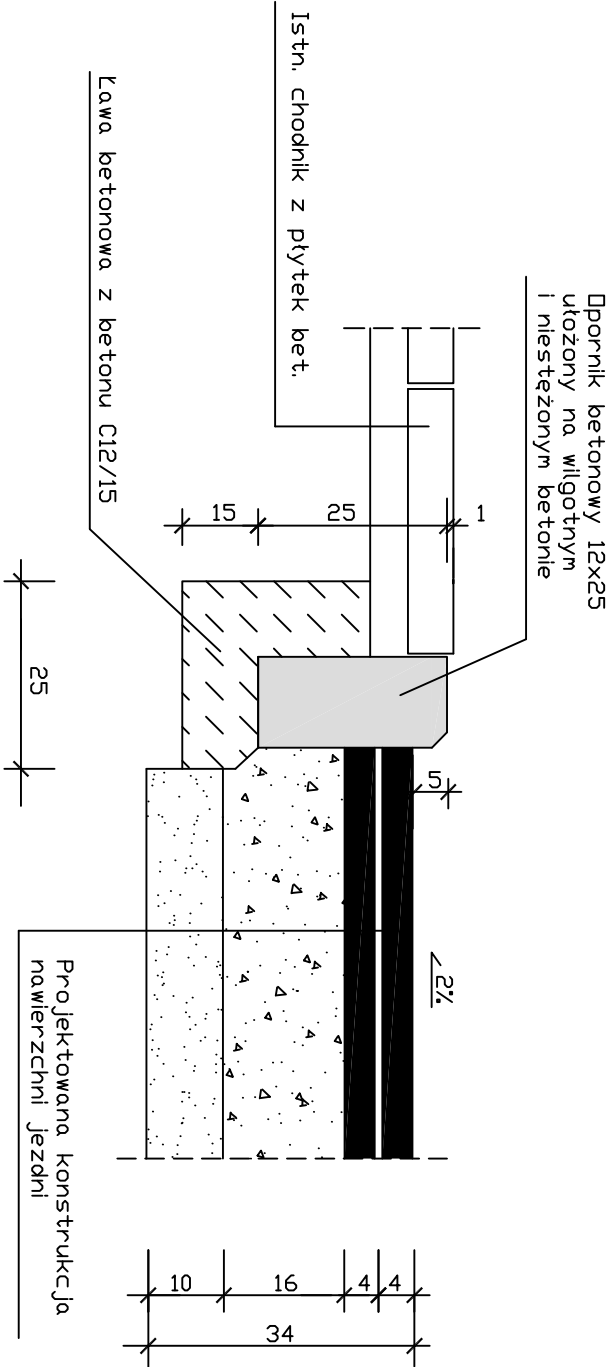


SZCZEGÓŁ "D"

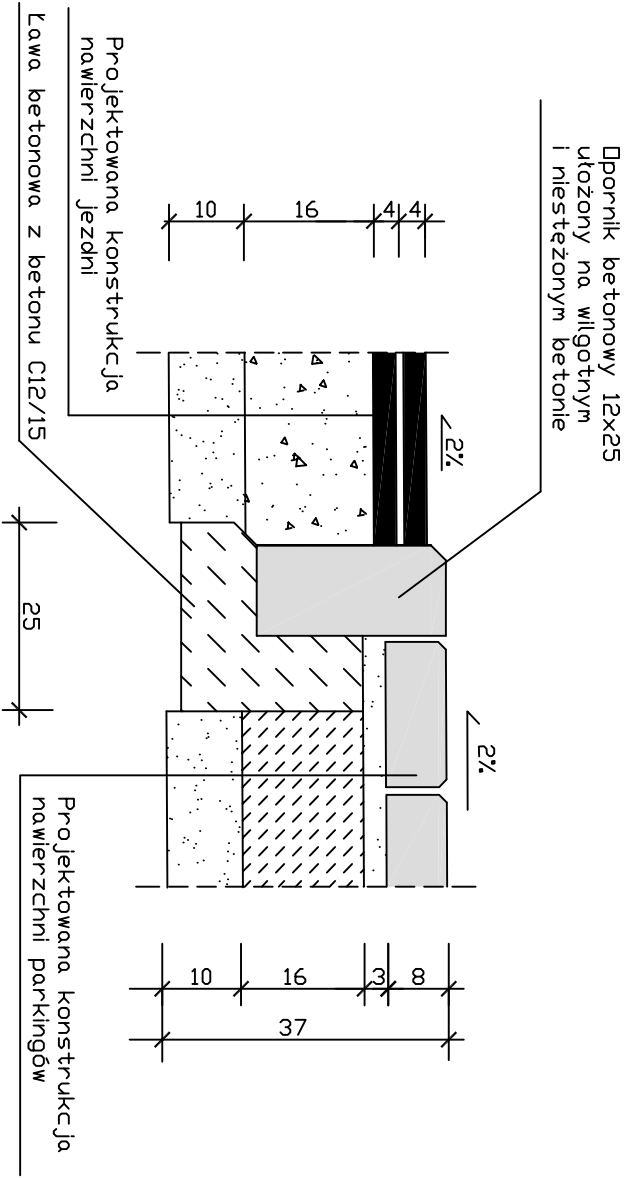

SZCZEGÓŁ "A"

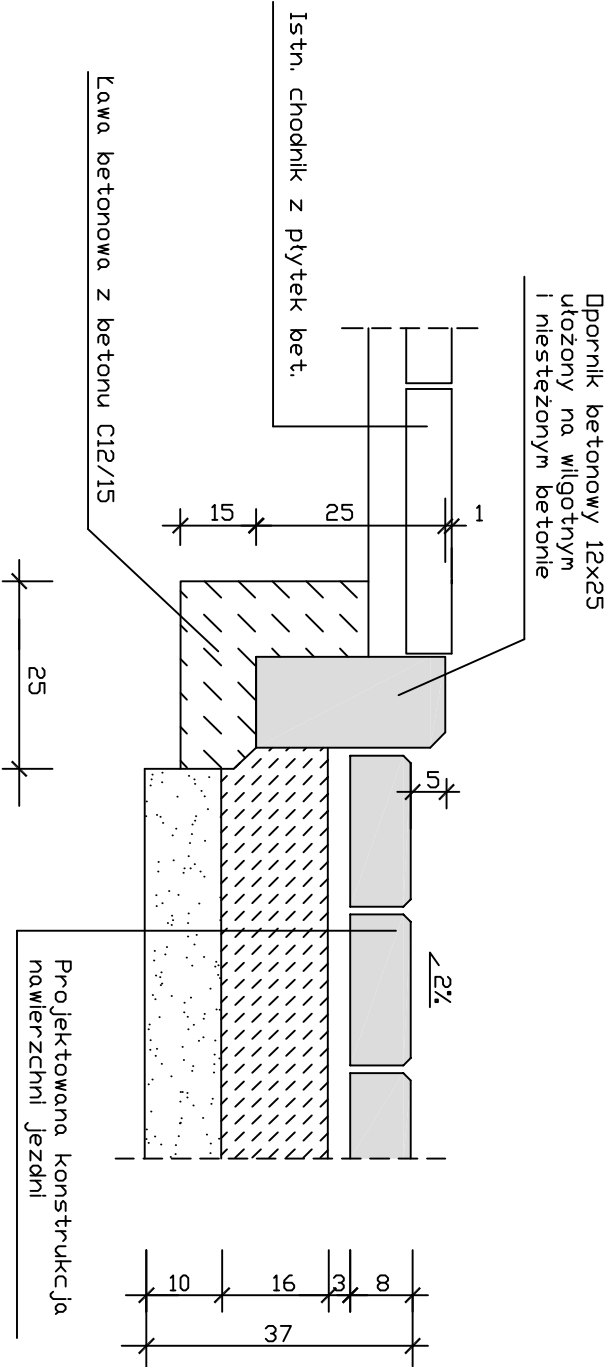

SZCZEGÓŁ "B"

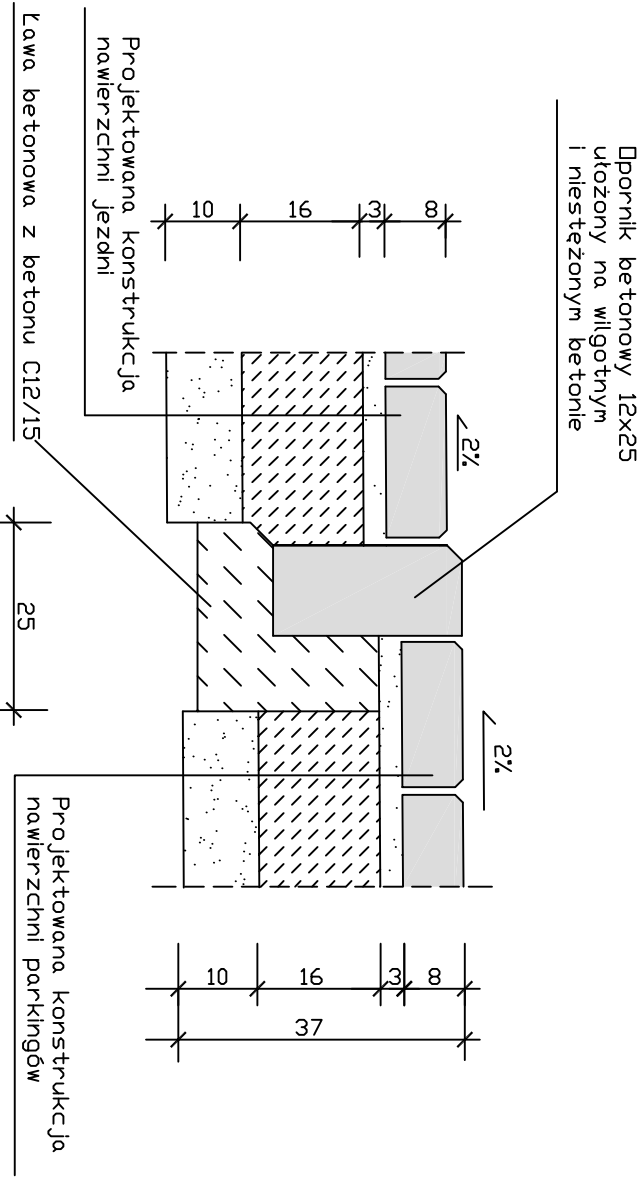

USŁUGI PROJEKTOWE, NADZORY BUDOWLANE	
R.Ruszkiewicz, H.Radoląg	
ul.A.Bukowiec 8 64-000 Kościan	
Obiekt	Remont drogi gminnej w miejscowości Gogolewo gm. Krobia
Inwestor	Gmina Krobia
Nazwa rysunku	SZCZEGÓŁY KONSTRUKCYJNE
Projektant	mgr inż. R.Ruszkiewicz nr ewid. upr. 313 / 81 / Lo
Skala 1:10	data: kwiecień 2014 r.

- JEZDNIĄ
- kategoria ruchu KRI
 - grupa nośności podłoża G2
 - wymagana warstwa konstrukcji ze względu na przemarzanie: hz = 0,40 x 0,80 = 0,32 m
- objaśnienia warstw w opisie technicznym-