
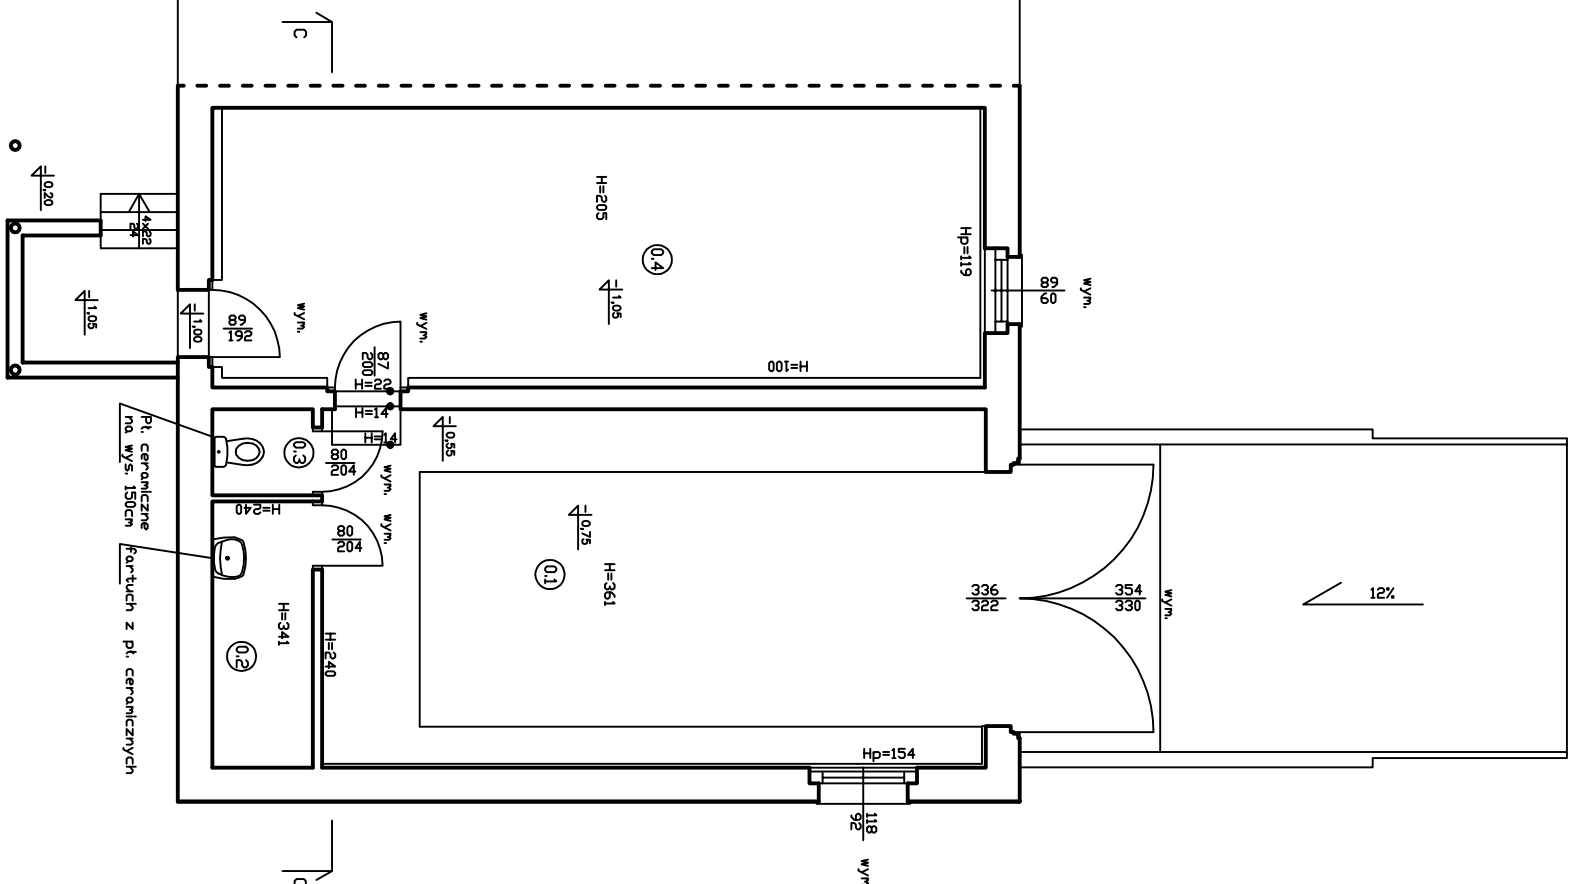


Rzut piwnicy

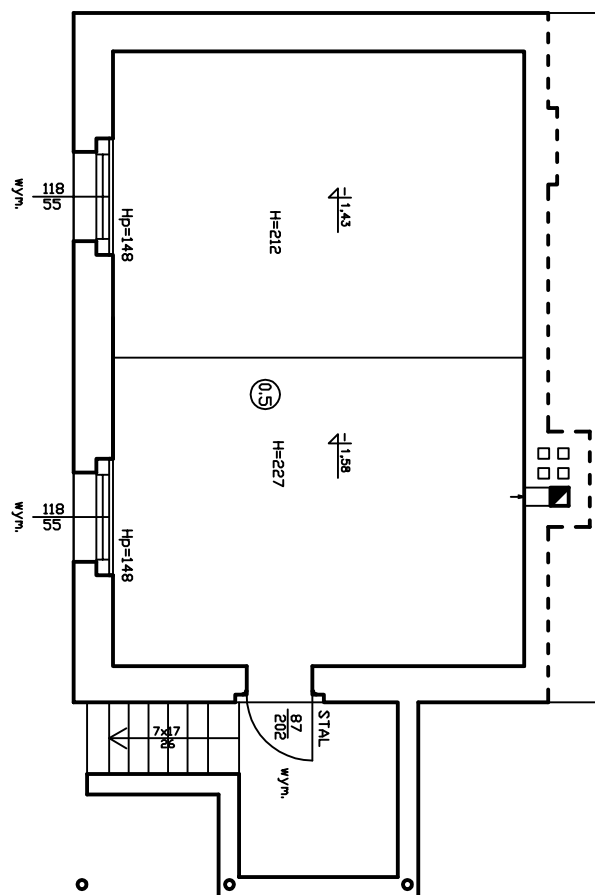

Zestawienie pomieszczeń		Wykorzystanie ścian		Wykorzystanie sufitów		
Lp.	Nazwa pomieszczenia	powierzchnia m ²	wysokość m	rodzaj posadzki	wykorzystanie ścian	wykorzystanie sufitów
0.1	Rentiza	41,2	3,61	beton	tylnk. powłoka malarska	tylnk. powłoka malarska
0.2	Pom. Socjalne	4,7	3,41	pl. ceramiczne	tylnk. powłoka malarska, farfuch z pl. ceramicznych przy zlewnicywaku	tylnk. powłoka malarska
0.3	WC	1,5	3,41	pl. ceramiczne	tylnk. powłoka malarska, jedna ściana z pl. ceramicznych	tylnk. powłoka malarska
0.4	Salta szatniaków	35,9	2,05	pl. ceramiczne	tylnk. powłoka malarska	tylnk. powłoka malarska
0.5	Kolonia	44,2	2,122,27	beton	tylnk. powłoka malarska	tylnk. powłoka malarska
Σ		127,5				
Patent						
1.1	Hall	46,6	3,10	pl. ceramiczne	tylnk. powłoka malarska, lampieria olejna wys. 137cm	tylnk. powłoka malarska
1.2	Salta	46,3	3,08	pl. ceramiczne	tylnk. powłoka malarska, lampieria drewniana wys. 100cm	tylnk. powłoka malarska
1.3	Salta	44,0	3,08	pl. ceramiczne	tylnk. powłoka malarska, lampieria drewniana wys. 100cm	tylnk. powłoka malarska
1.4	Pom. gospodarcze	5,2	3,08	beton	malarska, lampieria z pl. ceramicznych wys. 135cm	tylnk. powłoka malarska
1.5	Pom. gospodarcze	2,3	3,08	beton	tylnk. powłoka malarska, lampieria z pl. ceramicznych wys. 135cm	tylnk. powłoka malarska
1.6	Przedsiobek	1,6	3,08	beton	tylnk. powłoka malarska, lampieria olejna wys. 137cm	tylnk. powłoka malarska
1.7	Pom. gospodarcze	13,4	3,08	wykładzina PCV	tylnk. powłoka malarska, lampieria z pl. ceramicznych wys. 135cm	tylnk. powłoka malarska
1.8	Pom. Telekomunacji	-	-	-	-	-
1.9	Taras	49,8	-	beton	-	-
1.10	Scena	45,2	3,41	deski	tylnk. powłoka malarska	podłoga z płyty pilśniowej
1.11	Salta główna	206,6	4,53	parkiet drewniany	tylnk. powłoka malarska	podłoga z płyty pilśniowej/sufitu kasetonowy
1.12	Szafnia	5,4	3,10	pl. ceramiczne	tylnk. powłoka malarska, lampieria olejna wys. 137cm	tylnk. powłoka malarska
1.13	WC	3,9	3,10	pl. ceramiczne	tylnk. powłoka malarska, pl. ceramiczne wys. 210cm	tylnk. powłoka malarska
1.14	WC	5,9	3,10	pl. ceramiczne	tylnk. powłoka malarska, pl. ceramiczne wys. 210cm	tylnk. powłoka malarska
1.15	Pom. gospodarcze	5,2	2,81	lastyko	tylnk. powłoka malarska, lampieria z pl. ceramicznych wys. 154cm	tylnk. powłoka malarska
1.16	Pom. gospodarcze	5,3	2,81	wykładzina PCV	malarska, lampieria z pl. ceramicznych wys. 154cm	tylnk. powłoka malarska
1.17	Pom. gospodarcze	9,2	2,81	pl. PCV	tylnk. powłoka malarska	tylnk. powłoka malarska
1.18	Komuniegja	11,7	2,813,10	ceramiczne	tylnk. powłoka malarska	tylnk. powłoka malarska
1.19	Salta	18,4	2,80	pl. PCV	tylnk. powłoka malarska	tylnk. powłoka malarska
1.20	Kuchnia	18,9	3,10	pl. lastyko	tylnk. powłoka malarska, lampieria z pl. ceramicznych i farfy olejnej wys. 132cm	tylnk. powłoka malarska
Σ		495,9				