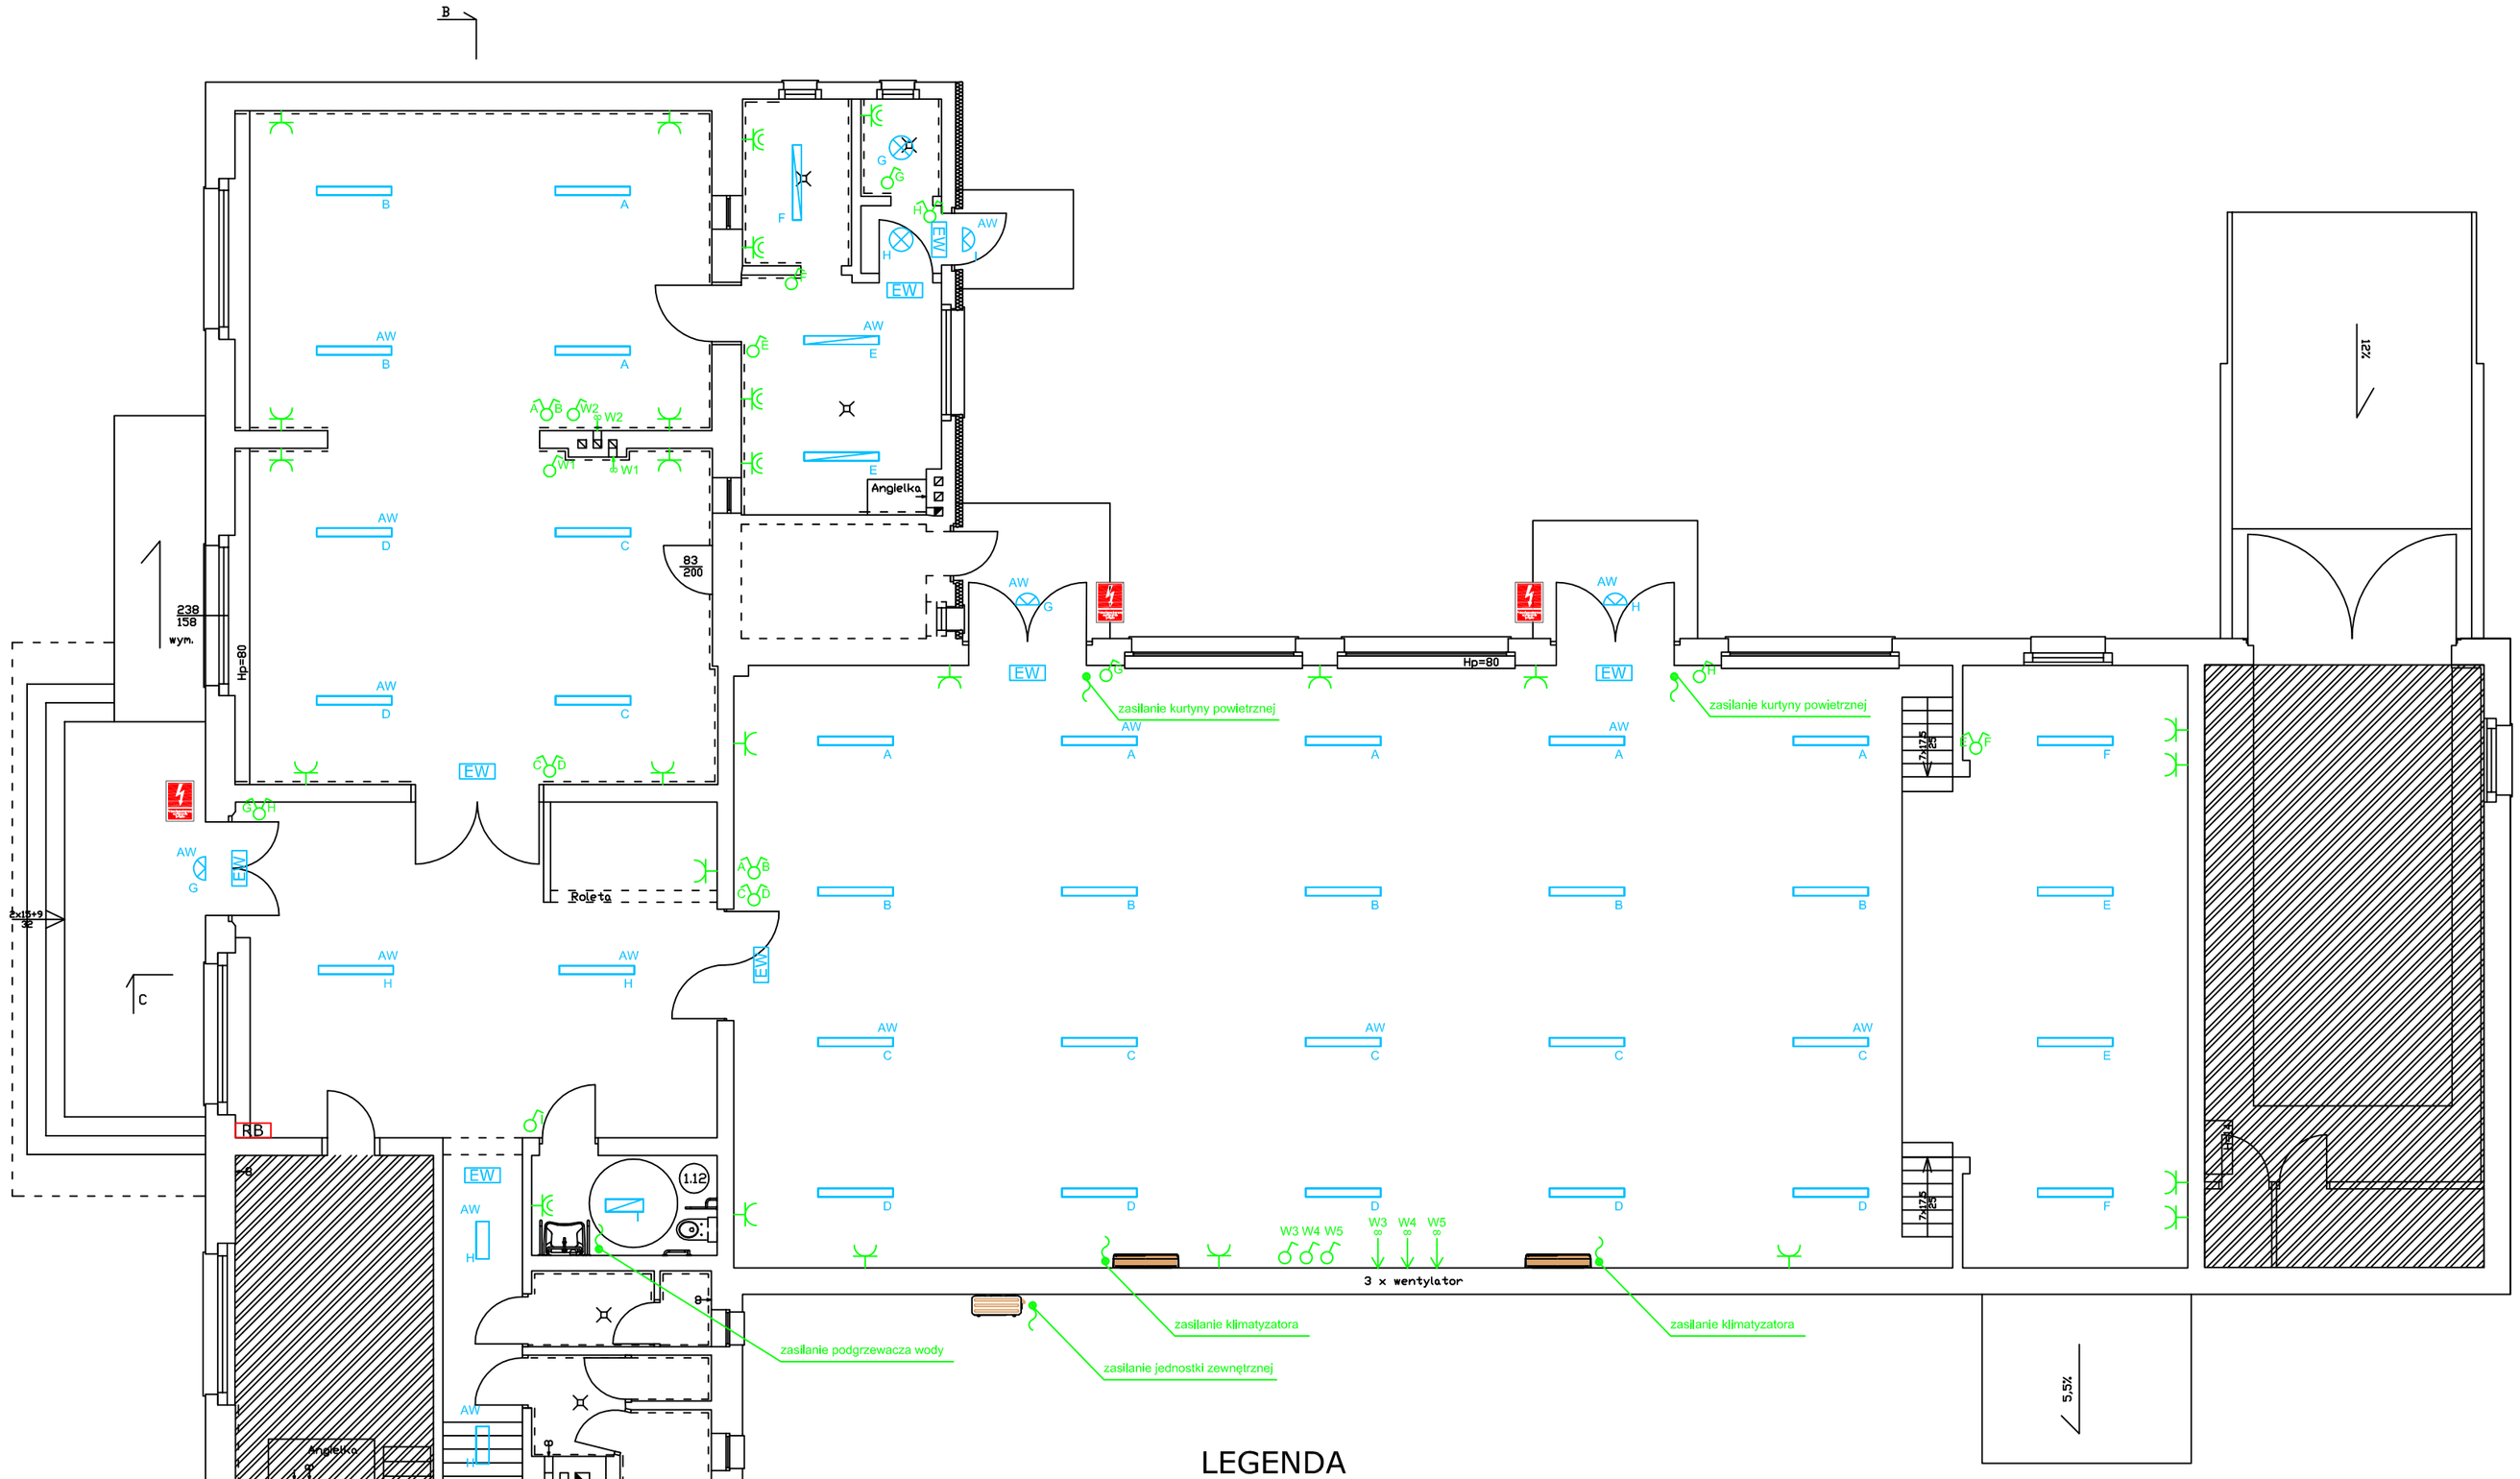

LEGENDA

- Oprawa swietlówkowa 2x35W, raster paraboliczny
- Oprawa świetlówkowa 2x14W, raster paraboliczny
- Oprawa świetlówkowa 2x14W IP66
- Oprawa swietlówkowa 2x35W IP66
- Oprawa typu plafon 2x18W IP66
- Oprawa typu plafon 2x18W IP66 montowana na ścianę
- AW — Oprawa wyposażona w modul awaryjny 1h
- Łącznik pojedyńczy 10A/230V p/t
- Łącznik świecznikowy 10A/230V p/t
- Gniazdo wtykowe 16A/230V p/t
- Gniazdo wtykowe 16A/230V IP44 p/t
- RG — Rozdzielnia elektryczna
- Przycisk wyłacznika ppoż

- Pomieszczenia nieobjęte opracowaniem