




Elevacja boczna

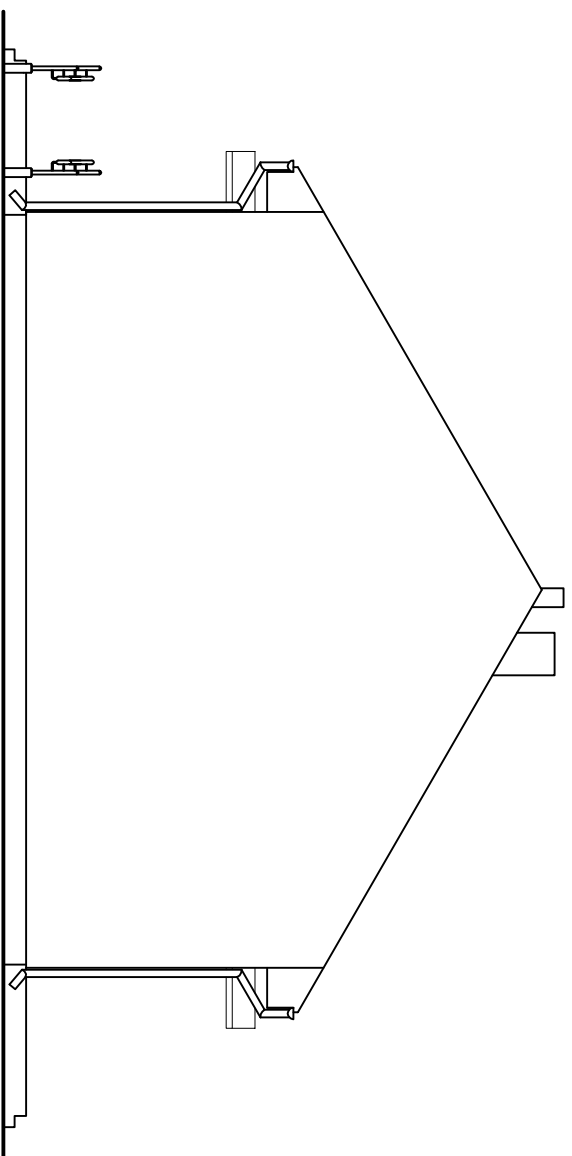

Elewacja boczna

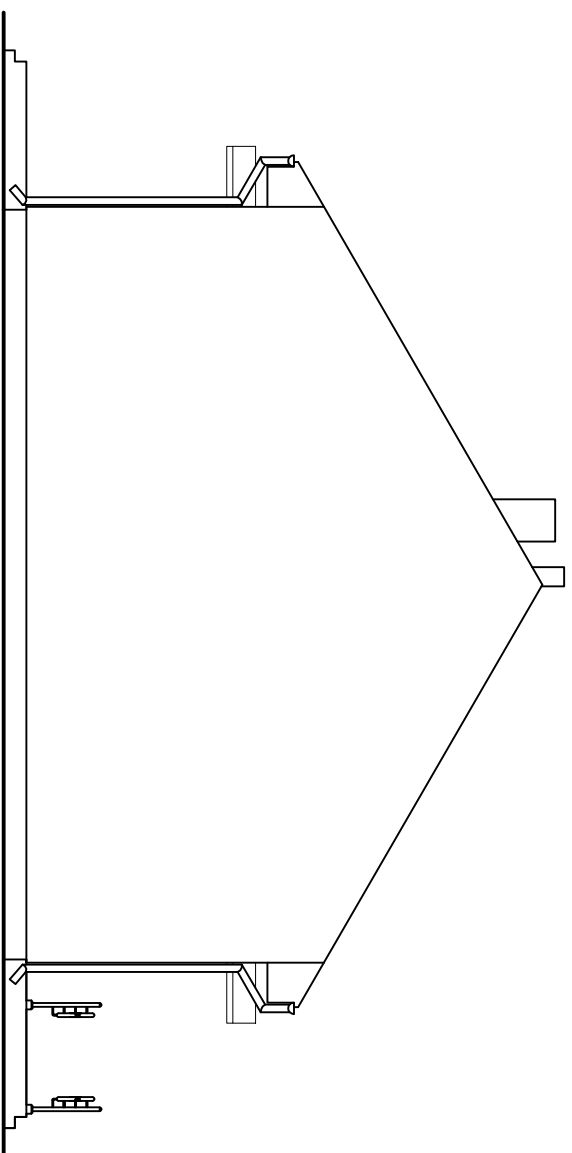

			
KOMERCYJNA OFERTA AUDIOWIZYJNA - CZESNY WAKOCH			
ul. Kwiatowa 12, Kąkolowo, 64-113 Oleśnica		tel/fax (0-65)528 76 99 e-mail: biuro@kajoch.eu	
Branda	Architektura/konstrukcja	Stadium	BIADOWLANA
Investor	GMINA KROBIA RYNEK 1, 63-840 KROBIA		
Nazwa inwestycji	Budowa świetlicy wiejskiej w Ziemlinie w ramach zadania modernizacja i budowa obiektów infrastruktury wiejskiej - sołectwo "Ziemlini"		
Adres inwestycji	ZIEMLIN, DZ. NR 67/3		
Projektant architektura Asystent konstrukcja	mgr inż. arch. Joanna Włodarz- Jankubowska		upr. nr WP/OIA/OKK/UpB/59/2008
	Asystent architektura/konstrukcja		
Tytuł rysunku	Elewacje boczne		
Data 12.2012		Skala 1:100	Nr rysunku 9