


**GEODEZJA I KARTOGRAFIA**  
*Sylvia Turbańska*  
Podrzeczne 30e, 63-800 Gostyń  
tel. (0-65) 572 66 45, 0-602 718 064  
NIP 696-131-59-08, Regon 410312133

**SYLWIA TURBAŃSKA**  
geodeta uprawniony  
nr upr. 17136  
tel. (065) 572 66 45, 0-602 718 064

UZGODNIONO  
w zakresie projektowanych  
sieci uzbrojenia terenu

STAROSTA GOSTYŃSKI  
Powiatowy Urząd Gminny Dokumentacji  
Gostynińskiej i Kartograficznej w Gostyniu

Wobec tego wyznaczam dnia 28.11.12  
zostanie wyznaczony iresortem zaskarżyciel  
dokumentacji i kartograficznej w Gostyniu  
28.11.12  
Załącznik do wyroku w dniu 28.11.12  
16.0.38/12  
Pozostałe informacje znajdują się w części projektowanych.  
Przebieganie obywateli budowlana  
właścicielstwa nieruchomości na budowę  
ustalają. Wytyczono i inwentaryzacji  
powierzając przy jednostki uprawnień  
do wykonania prac geodezyjnych.  
Gostyn. 28.11.12  
z up. Starosta  
Roman Sikorski  
Starosta Geodeta

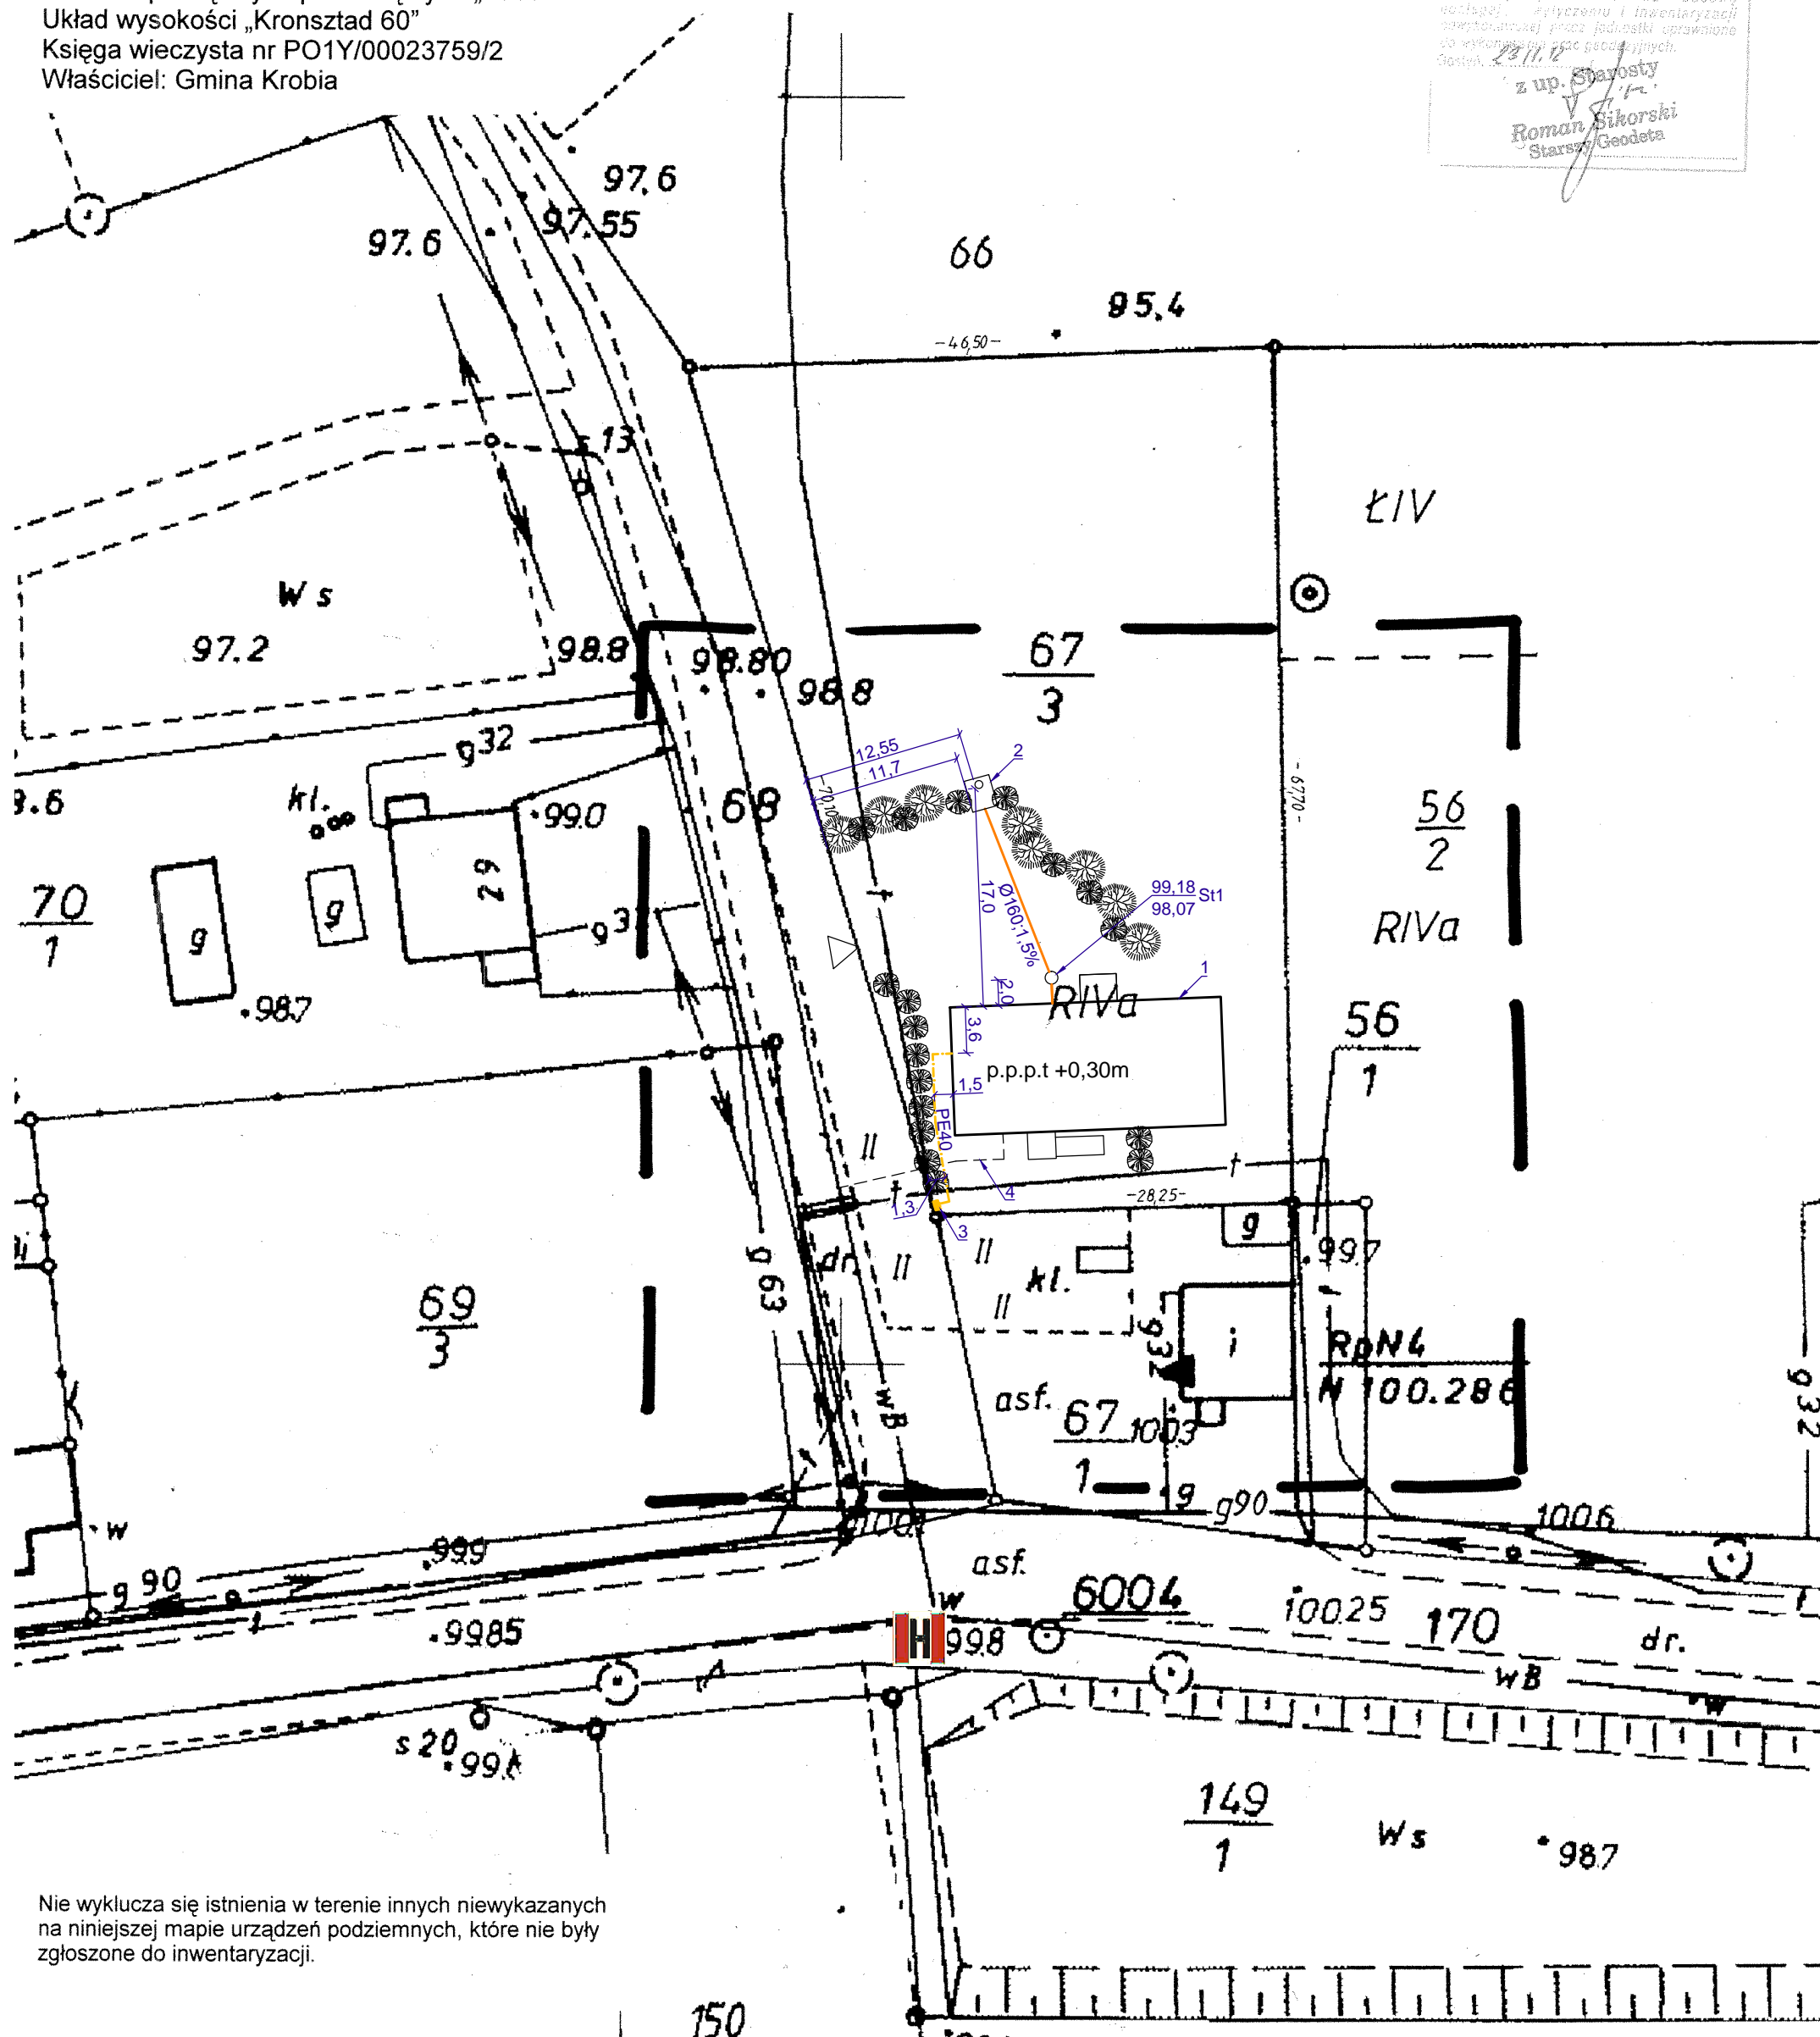

Nie wyklucza się istnienia w terenie innych niewykazanych  
 na niniejszej mapie urządzeń podziemnych, które nie były  
 zgłoszone do inwentaryzacji.

LEGENDA:

- 1 - PROJEKTOWANY BUDYNEK ŚWIETLICY
- 2 - BEZODPŁYWOWY ZBIORNIK  
NA ŚCIEKI  $v=5\text{m}^3$
- 3 - SZAFKA GAZOWA Z ZAWOREM GŁÓWNYM,  
GAZOMIERZEM I REDUKTOREM
- 4 - REZERWA TERENU POD  
PRZYŁĄCZE WODOCIĄGOWE  
wg ODREBNEGO OPRAWOCANIA
- WEWNĘTRZNA DOZIEMNA  
INSTALACJA KANALIZACJI SANITARNEJ
- WEWNĘTRZNA DOZIEMNA INSTALACJA GAZU

 - HYDRANT

 <b>KOMPLEKSOWA OBSŁUGA BUDOWNICTWA - CZESŁAW KAJOCH</b>				
ul. Kwiatowa 12, Kąkolewo, 64-113 Osieczna			tel/fax (0-65)528 76 99 e-mail: biuro@kajoch.eu	
<b>Branża</b>	<b>Sanitarna</b>	<b>Stadium</b>	<b>BUDOWLANA</b>	
<b>Inwestor</b>	<b>GMINA KROBIA</b> <b>RYNEK 1, 63-840 KROBIA</b>			
<b>Nazwa inwestycji</b>	Budowa świetlicy wiejskiej w Ziemlinie w ramach zadania modernizacja i budowa obiektów infrastruktury wiejskiej - sołectwo Ziemińin"			
<b>Adres inwestycji</b>	<b>ZIEMIŃIN, DZ. NR 67/3</b>			
<b>Projektant</b>	mgr inż. Aleksander Busza	Numer uprawnień	upr. nr WKP/0277/PWOS/04	Podpis/pieczętka
<b>Tytuł rysunku</b>	<b>Plan sytuacyjny</b>			
		<b>Data</b>	<b>Skala</b>	<b>Nr rysunku</b>
		12 2012	1:500	1