


ROZDZIELNICA RG

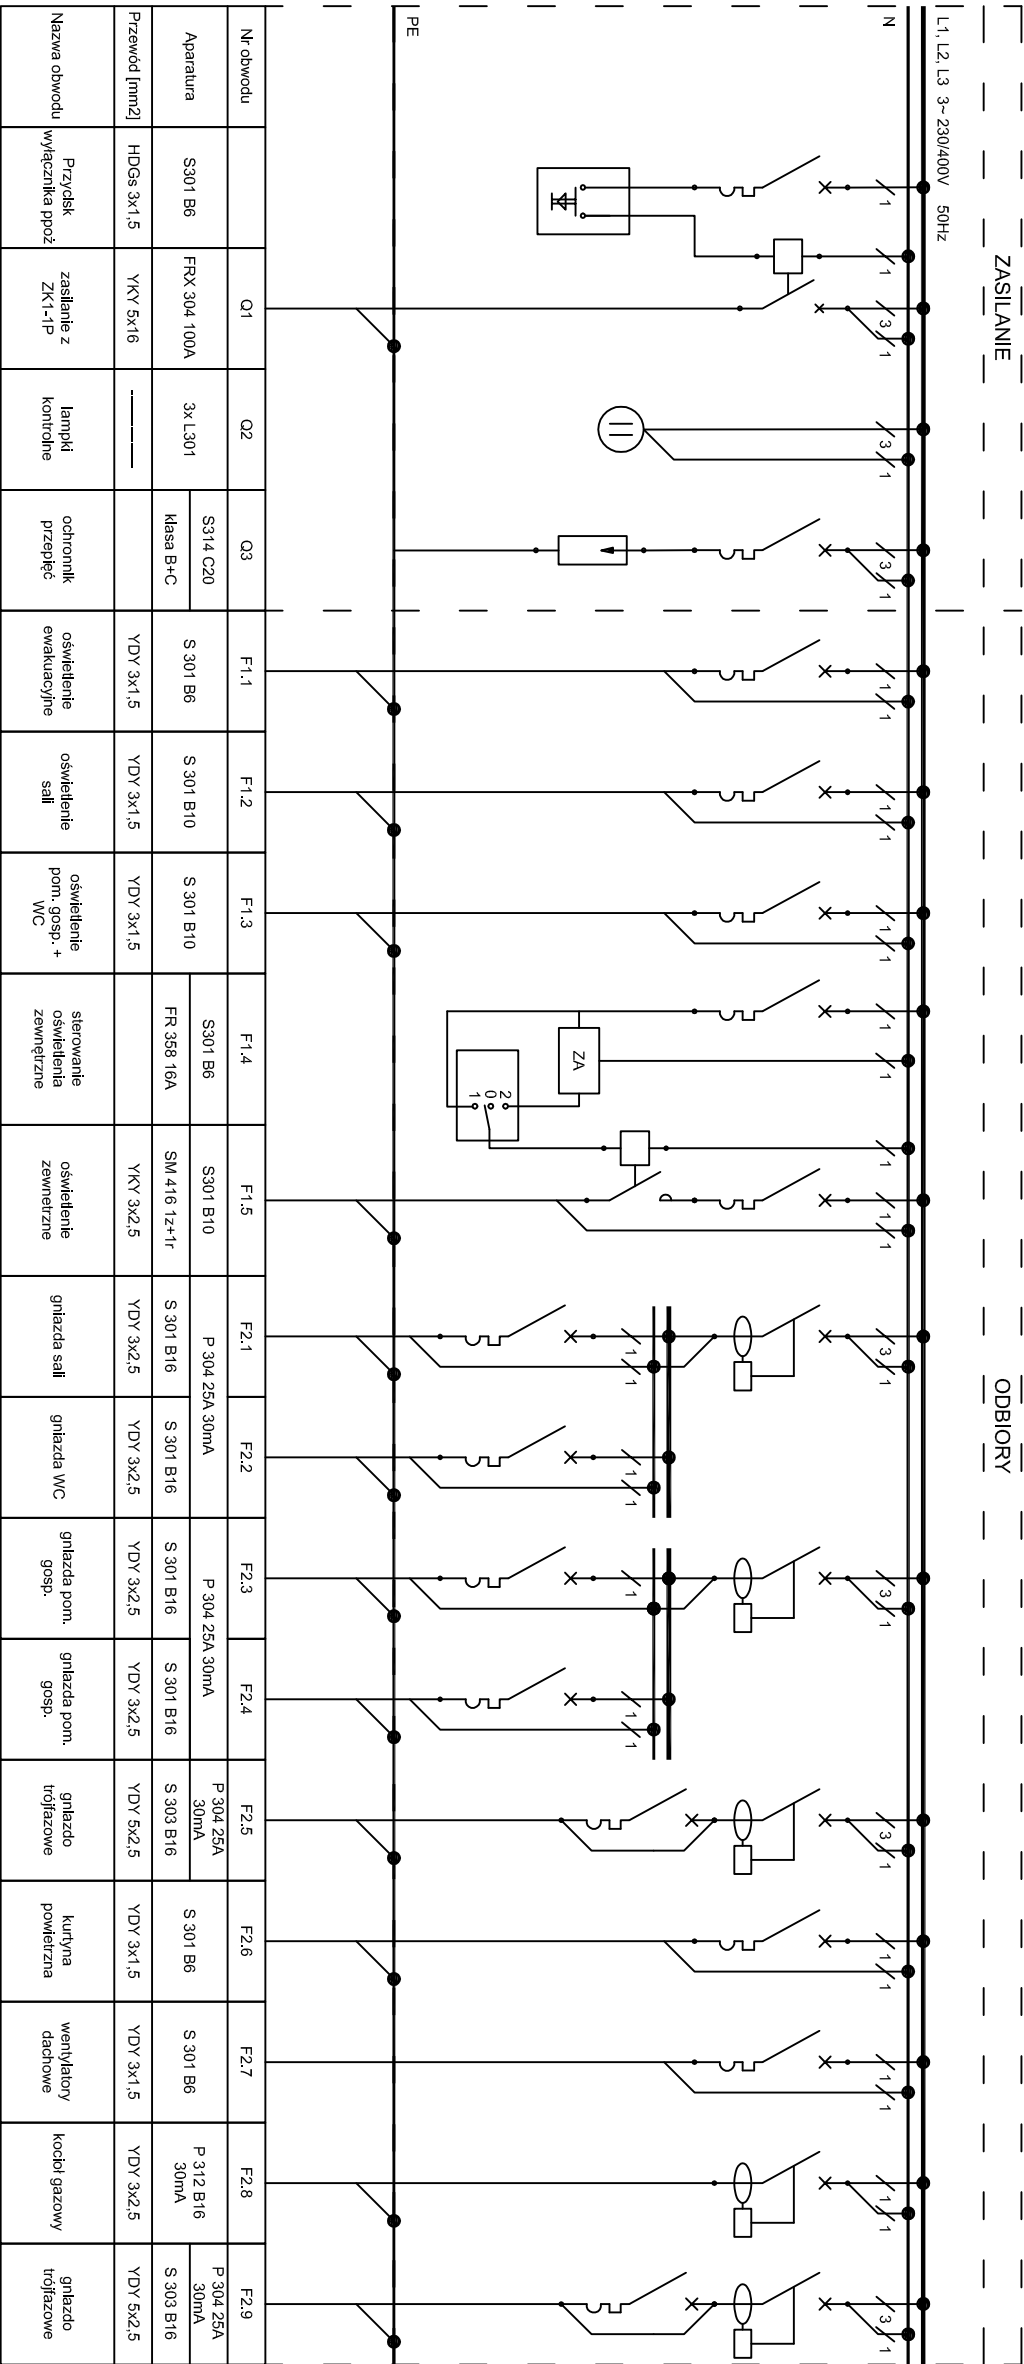

Nr obwodu	Q1	Q2	Q3	F1.1	F1.2	F1.3	F1.4	F1.5	F2.1	F2.2	F2.3	F2.4	F2.5	F2.6	F2.7	F2.8	F2.9
Aparatura	S301 B6	FRX 304 100A	S314 CZ0 Klasa B+C	S 301 B6	S 301 B10	S 301 B10	S301 B6 FR 358 16A	S301 B10 SM 416 1z+1r	S 301 B16	S 301 B16 S 301 B16	P 304 25A 30mA S 301 B16	S 301 B16 S 301 B16	P 304 25A 30mA S 303 B16	S 301 B6	S 301 B6	P 312 B16 30mA	P 304 25A 30mA S 303 B16
Przewód [mm2]	HDGs 3x1,5	YKY 5x16	-----	YDY 3x1,5	YDY 3x1,5	YDY 3x1,5		YKY 3x2,5	YDY 3x2,5	YDY 3x2,5	YDY 3x2,5	YDY 3x2,5	YDY 5x2,5	YDY 3x1,5	YDY 3x1,5	YDY 3x2,5	YDY 5x2,5
Nazwa obwodu	Przycisk wyłącznika poż	zasilanie z ZK1-1P	lampki kontrolne	oświetlenie ewakuacyjne	oświetlenie sal	oświetlenie pom. gosp. + WC	sterowanie oświetlenia zewnętrzne	oświetlenie zewnętrzne	gniazda sal	gniazda WC	gniazda pom. gosp.	gniazda pom. gosp.	gniazdo trójfazowe	kuchnia powierzchnia	wentylatory dachowe	kocioł gazowy	gniazdo trójfazowe

- Ochrona od porażień:
- przed dotykiem bezpośrednim - izolacja robocza
 - przed dotykiem pośrednim - szybkie samoczynne wyłączenie zasilania

kajoch KOMPLEKSOWA OBSŁUGA BUDOWNICTWA - CZESŁAW KAJOCI			
ul. Kwiatowa 12, Kąkolino, 64-113 Osieczna		tel/fax 0-45/528 76 99 e-mail: biuro@kajoch.eu	
Branża	ELEKTRYCZNA	Stadium	BUDOWLANA
Inwestor	GMINA KROBIA RYNEK T. 63-940 KROBIA		
Nazwa inwestycji	BUDOWA ŚWIETLICY WIEJSKIEJ W MIEJSCOWOŚCI ZIEMIŁIN W RAMACH ZADANIA MODERNIZACJA I BUDOWA OBIEKTÓW INFRASTRUKTURY WIEJSKIEJ - SOŁECTWO ZIEMIŁIN		
Adres inwestycji	ZIEMIŁIN, DZ. NR 67/3		
Projektant	inż. Zenon Pindara	upr. proj. 898/86/L0	
Asystent	inż. Piotr Dudziak		
	Numer uprawnień		
		Podpis/pieczęćka	
Tytuł rysunku	SCHEMAT ROZDZIELNI RG		
	Data 12.2012	Skala 1:100	Nr rysunku 4