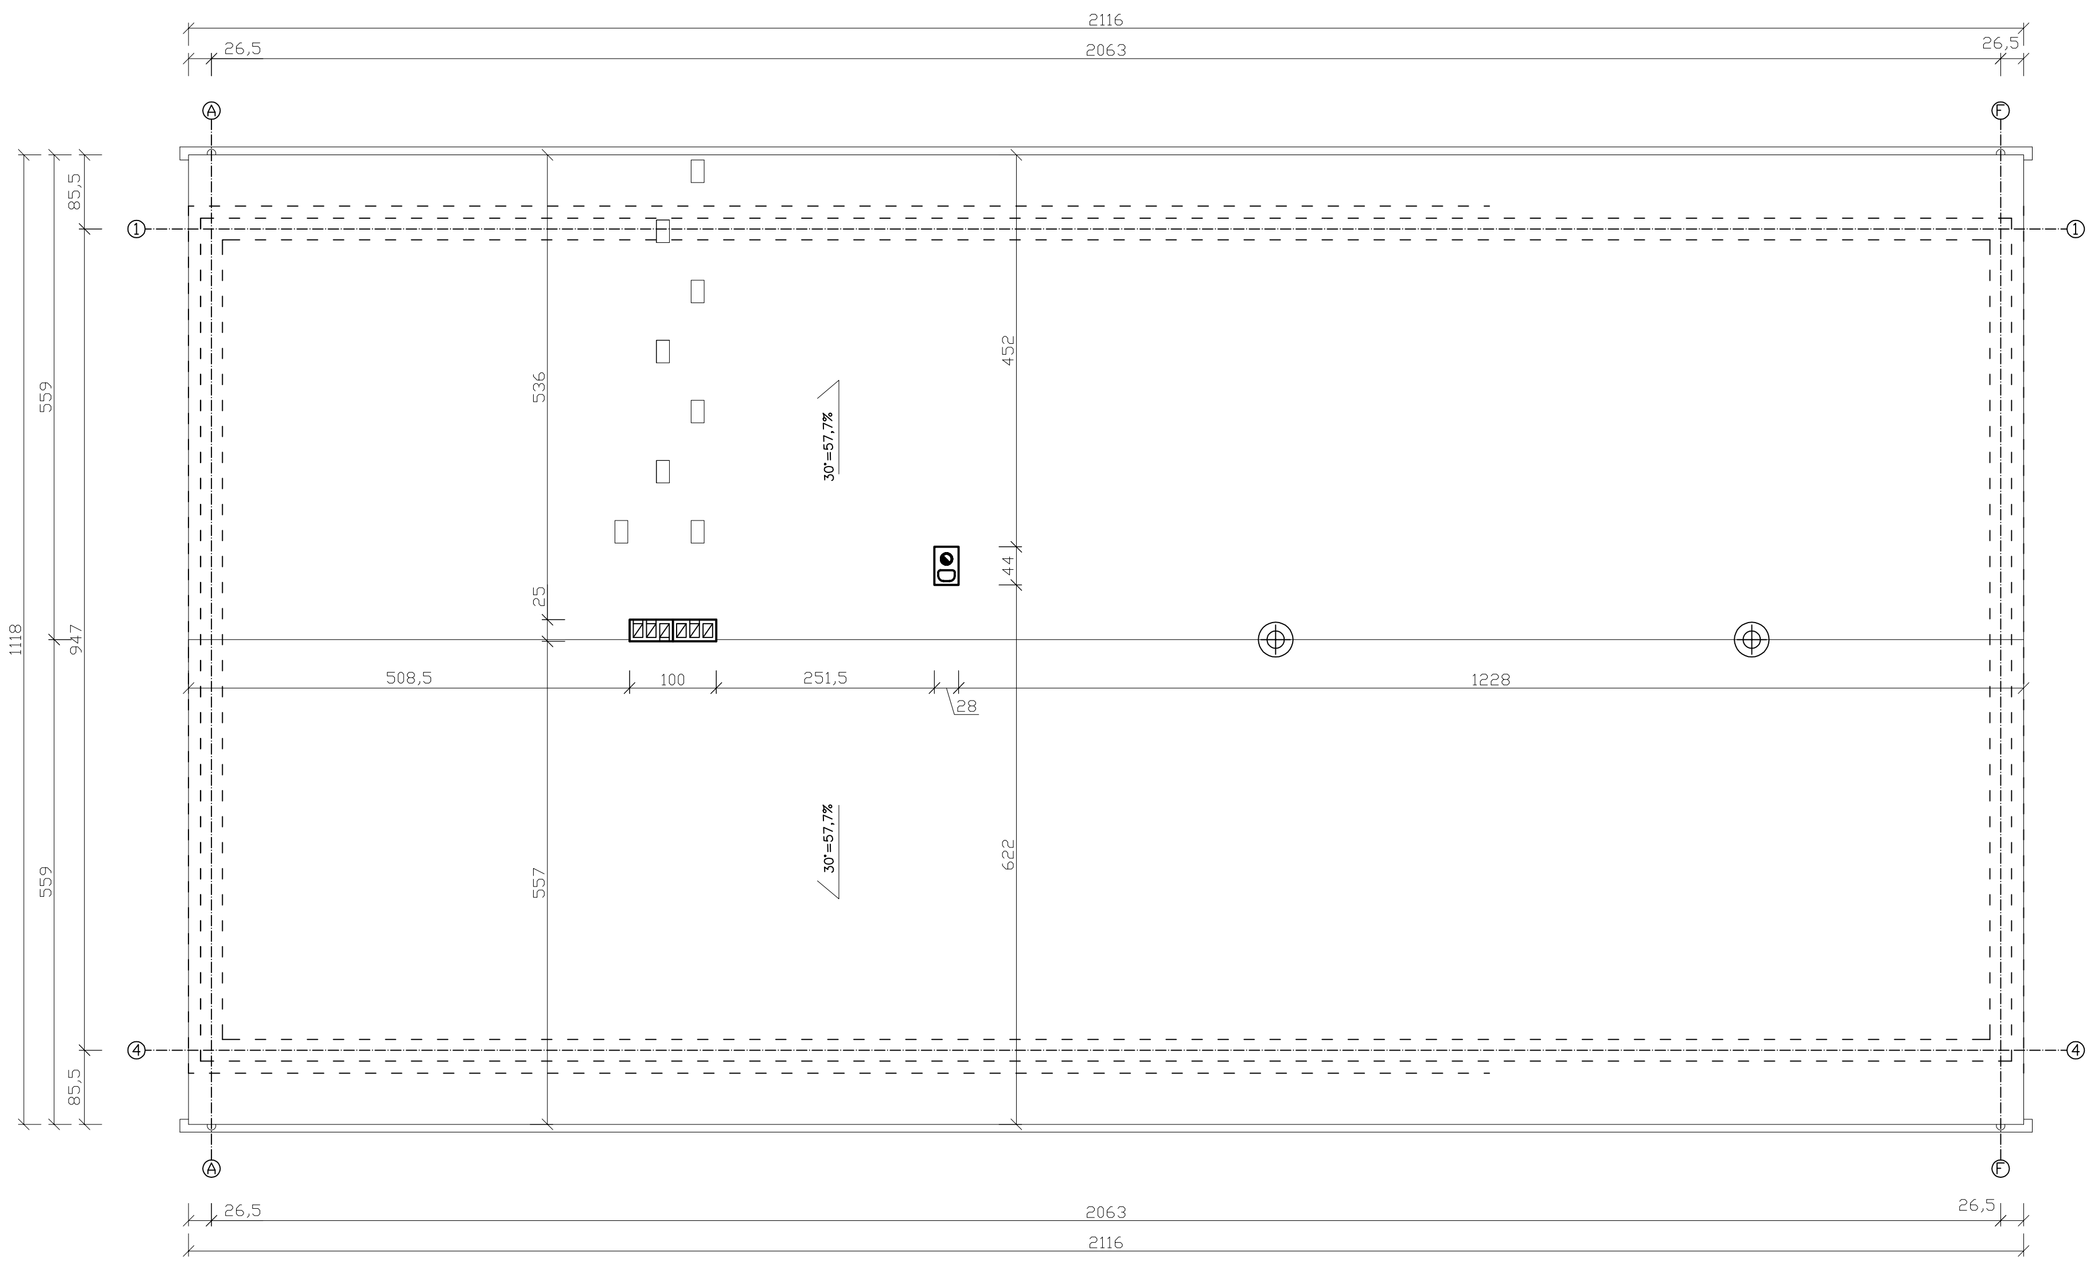

Uwaga !

Wszystkie wymiary należy weryfikować w rzeczywistości podczas realizacji obiektu
Wszystkie roboty należy wykonać zgodnie z Polskimi Normami, "Warunkami technicznymi wykonania i odbioru robót budowlano-montażowych" opracowanymi przez Instytut Techniki Budowlanej oraz zasadami wiedzy i sztuki budowlanej
Odchyłki od projektu należy konsultować z projektantem.
Wszystkie elementy konstrukcyjne należy przyjmować według pozycji opisanych na schematach lokalizacyjnych w dokumentacji

Rynny i rury spustowe wykonane z blachy tytanowo - cynkowej
Rynny Ø 120
Rury spustowe Ø 100

kajoch
KOMPLEKSOWA OBSŁUGA BUDOWNICTWA - CZESŁAW KAJOCH

ul. Kwiatowa 12, Kąkolewo,
64-113 Osieczna

tel/fax (0-65)528 76 99
e-mail: biuro@kajoch.eu

Branża	Architektura/konstrukcja	Stadium	BUDOWLANA
Inwestor	GMINA KROBIA RYNEK 1, 63-840 KROBIA		
Nazwa inwestycji	Budowa świetlicy wiejskiej w Ziemlinie w ramach zadania modernizacja i budowa obiektów infrastruktury wiejskiej - sołectwo Ziemlin"		
Adres inwestycji	ZIEMLIN, DZ. NR 67/3		
Projektant architektura Asystent konstrukcja	mgr inż. arch. Joanna Włodarz- Jakubowska	upr. nr WP-OIA/OKK/UpB/59/2008	
Konstrukcja Projektant	mgr inż. Paweł Bartkowiak	upr. nr 1090/88/Lo	
Asystent architektura/ konstrukcja	mgr inż. Patryk Pietrzak		
Tytuł rysunku	Rzut dachu		

Numer uprawnień / Podpis/pieczątka

Data	Skala	Nr rysunku
12.2012	1:50	5