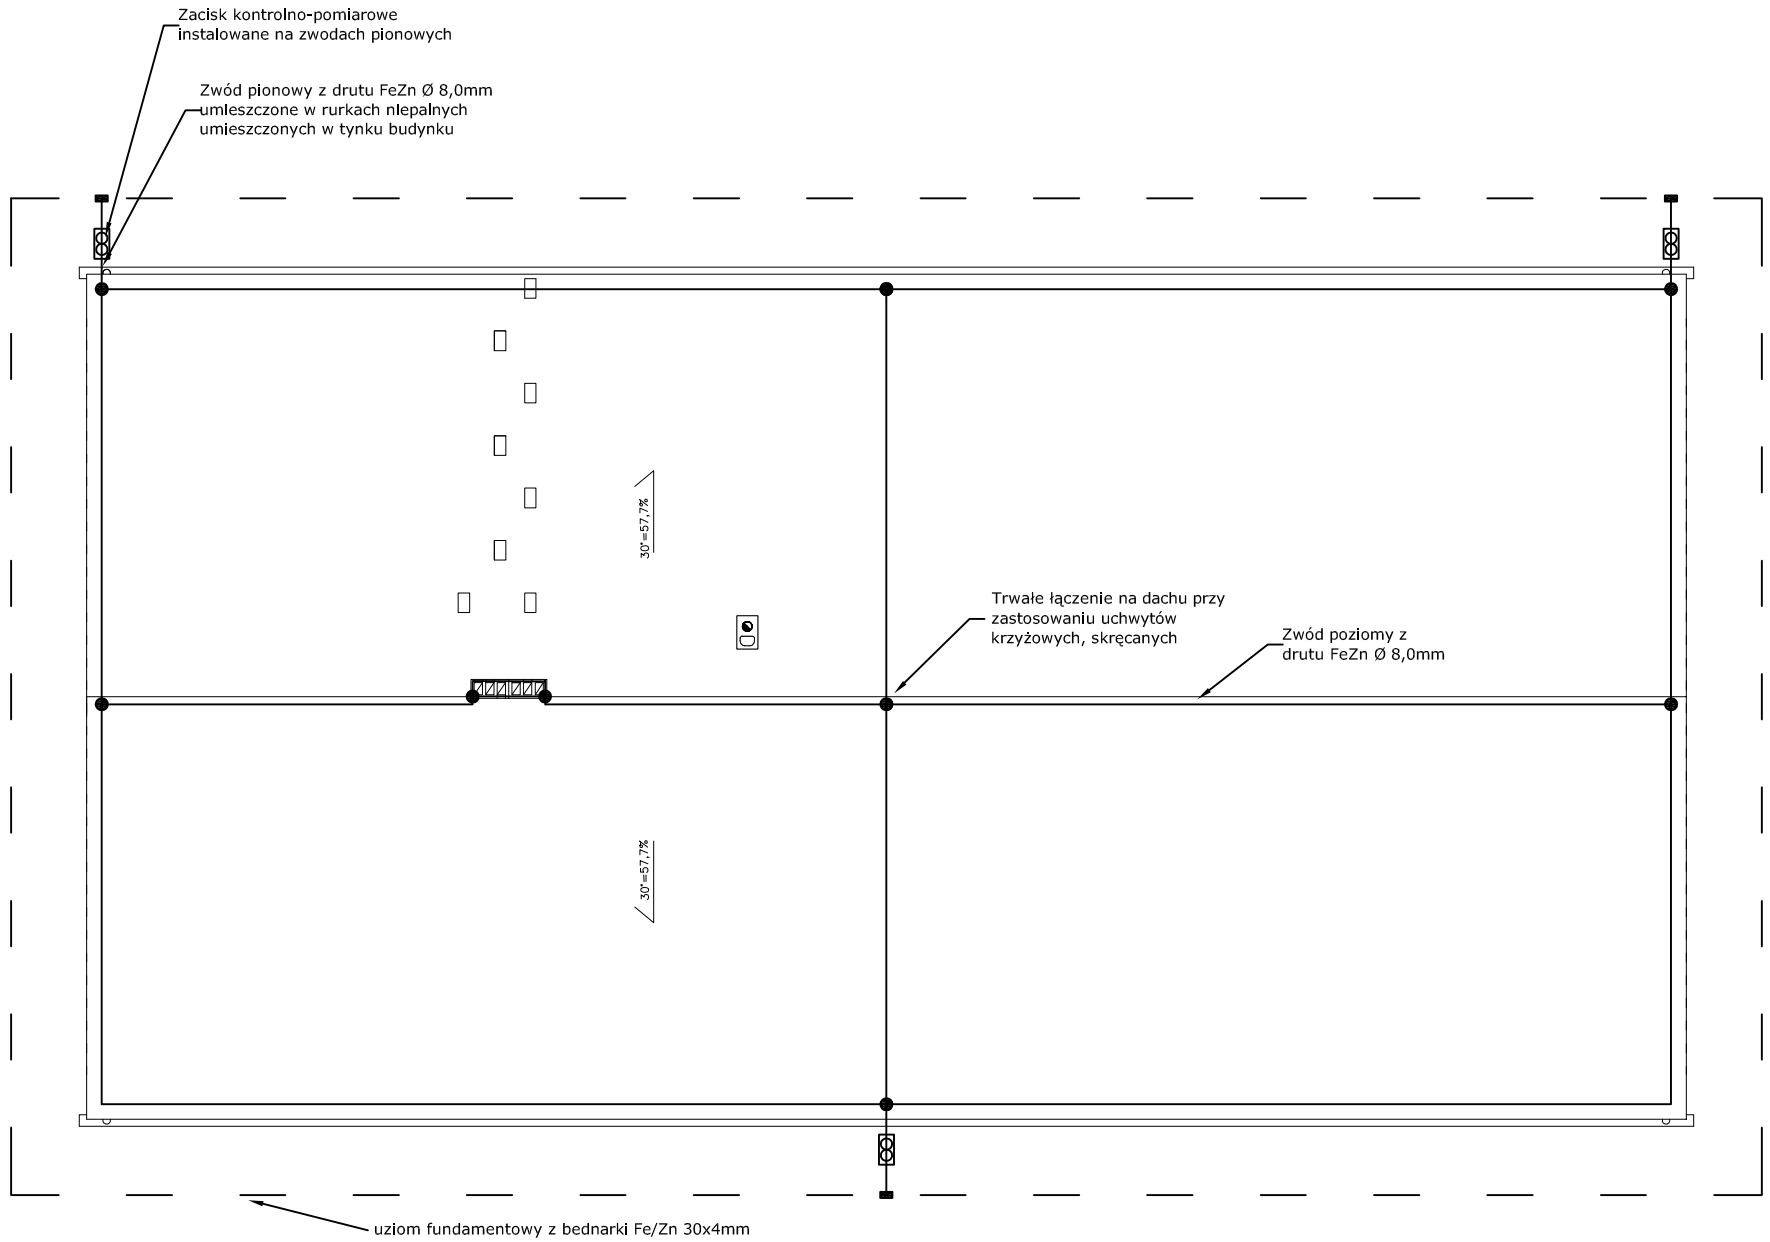

Uwaga:
Instalację odgromową wykonać zgodnie z normami PN/IEC-61024 i PN-89/E-05003. Do instalacji przyłączyć kominy oraz inne elementy konstrukcyjne, wystające ponad powierzchnię dachu. Zwody odprowadzające prowadzić po ścianach w tynku w rurach PCV niepalnych RB16. Na wysokości 1,0 m od poziomu gruntu zabudować szafki metalowe, zlicowane drzwiami z powierzchnią ściany.
Rezystancja uziomu nie może przekraczać 30 ohm.

kajoch
KOMPLEKSOWA OBSŁUGA BUDOWNICTWA - CZESŁAW KAJOCH
ul. Kwiatowa 12, Kąkolewo,
64-113 Osieczna
tel/fax (0-65)528 76 99
e-mail: biuro@kajoch.eu

Branża	ELEKTRYCZNA	Stadium	BUDOWLANA
Inwestor	GMINA KROBIA RYNEK 1, 63-840 KROBIA		
Nazwa inwestycji	BUDOWA ŚWIETLICY WIEJSKIEJ W MIEJSCOWOŚCI ZIEMLIN W RAMACH ZADANIA MODERNIZACJA I BUDOWA OBIEKTÓW INFRASTRUKTURY WIEJSKIEJ - SOŁECTWO ZIEMLIN		
Adres inwestycji	ZIEMLIN, DZ. NR 67/3		
Projektant	inż. Zenon Pindara	upr.proj. 898/86/Lo	
Asystent	inż. Piotr Dudziak		
Tytuł rysunku	INSTALACJA ODGROMOWA		

Numer uprawnień | Podpis/pieczątka

Data	Skala	Nr rysunku
12.2012	1:100	3