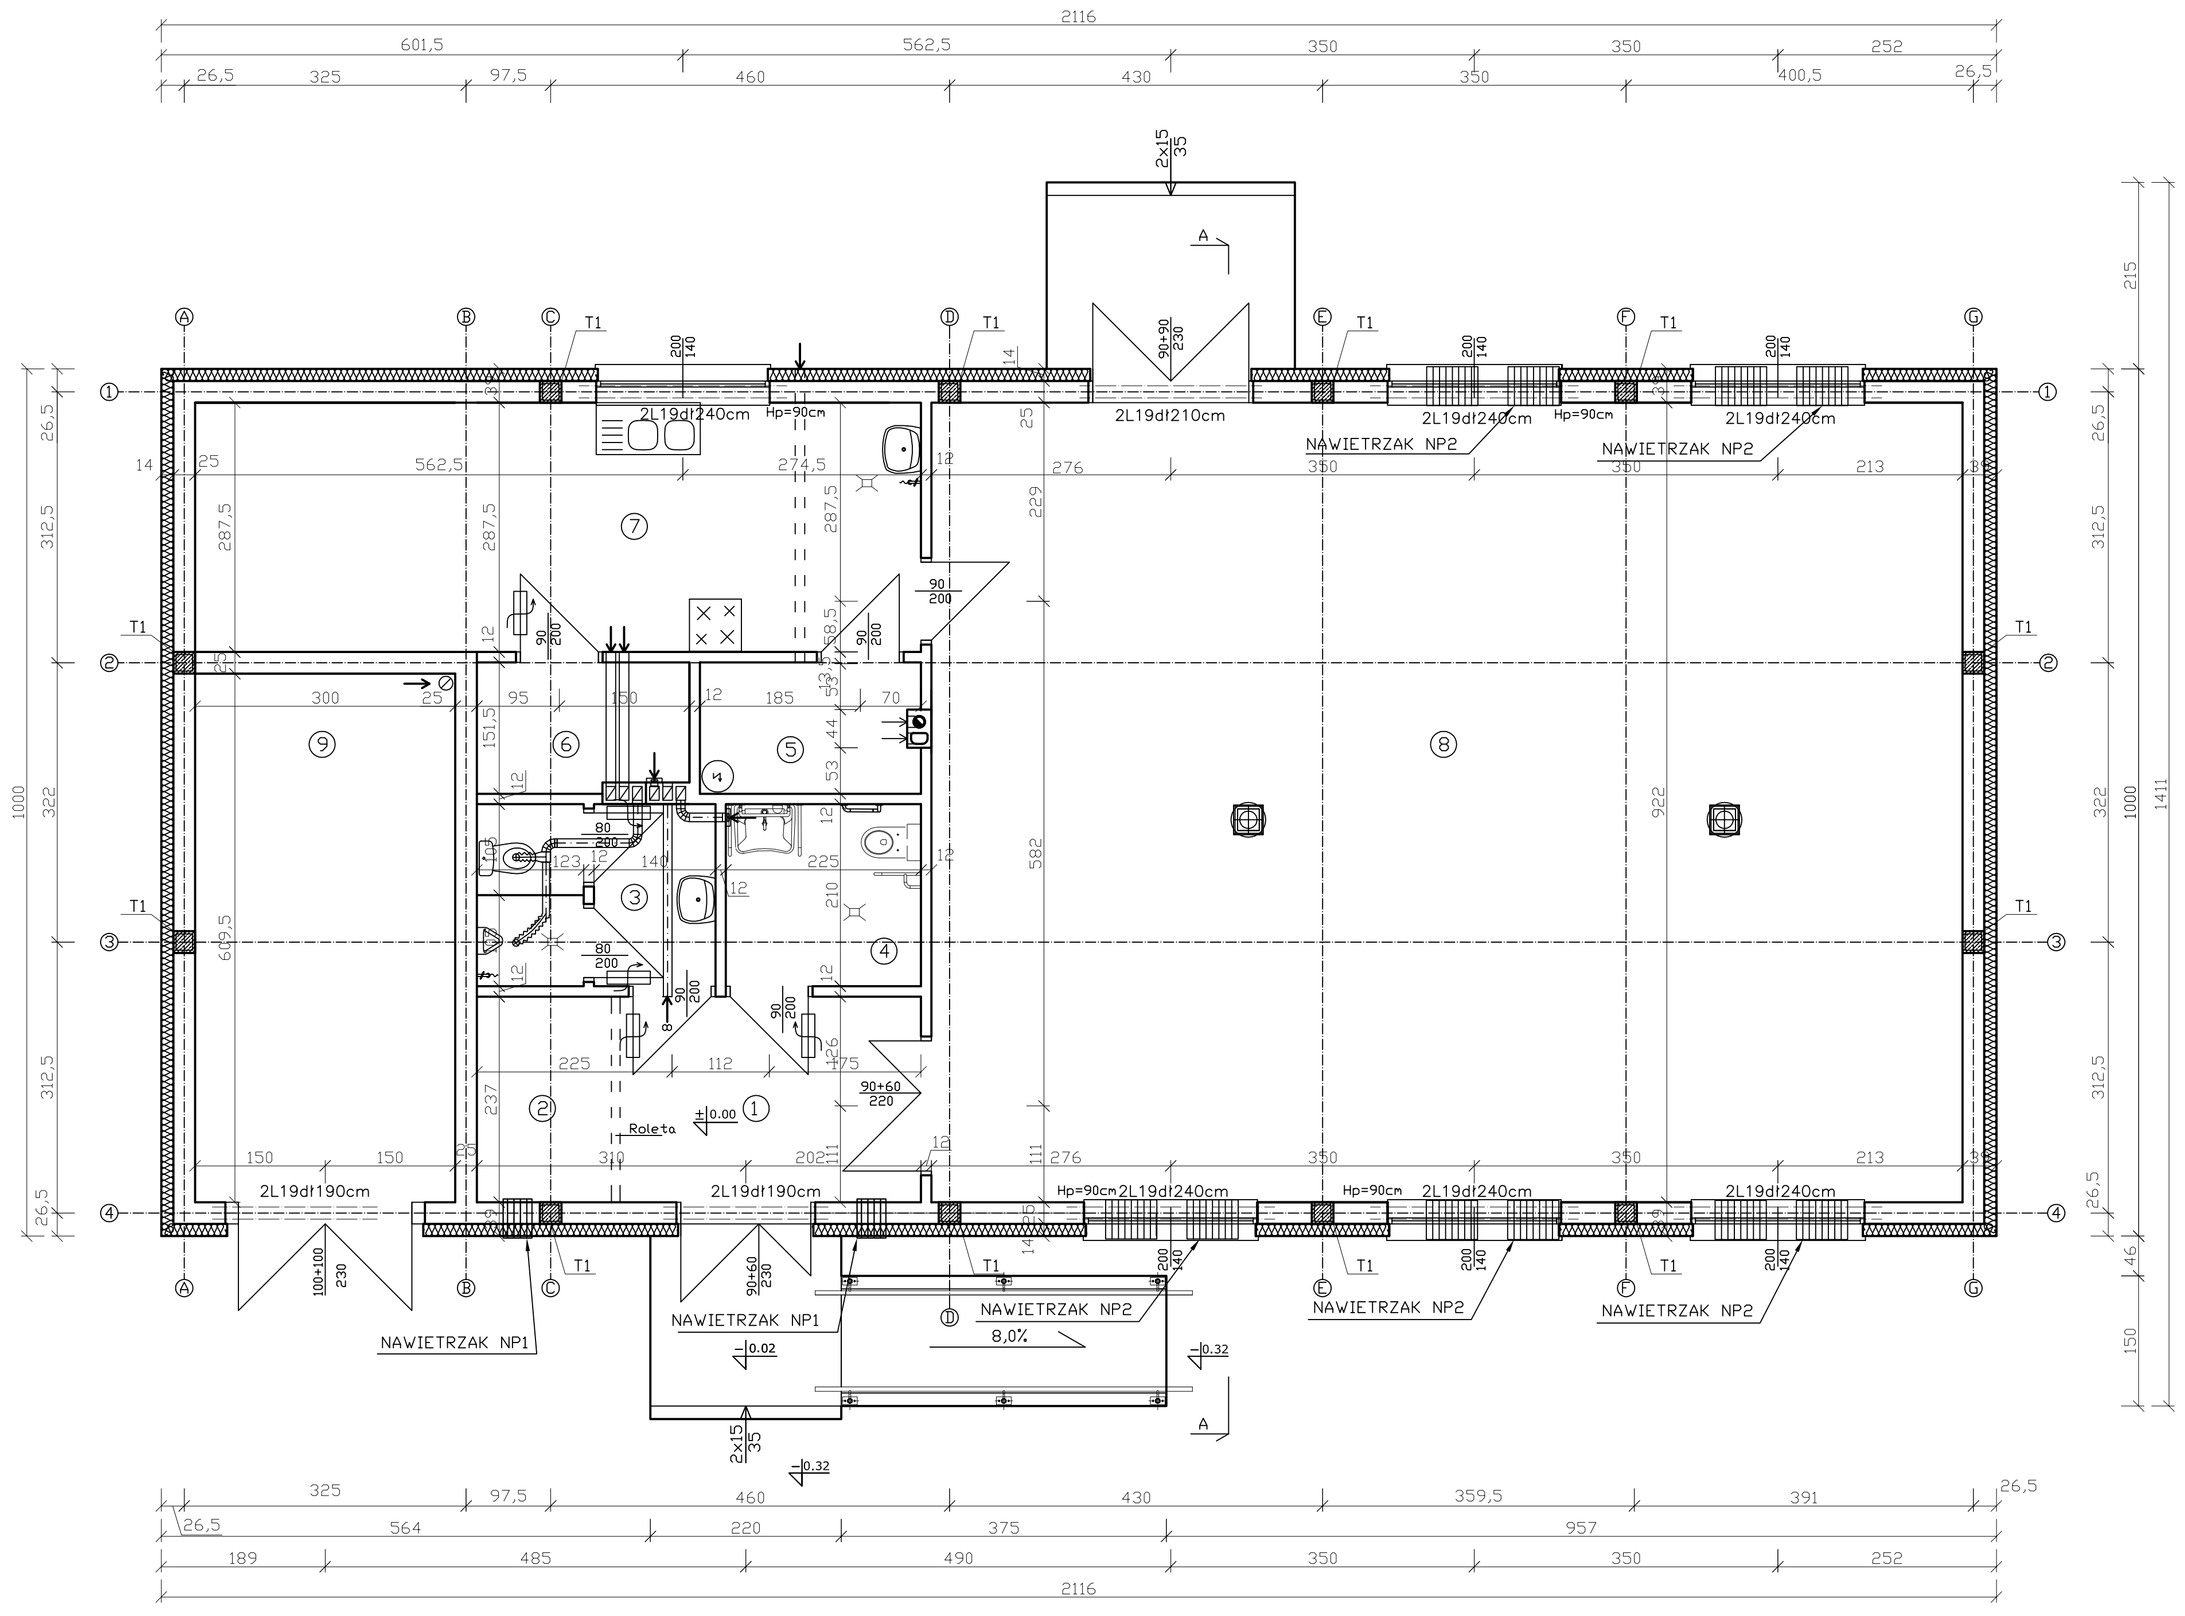

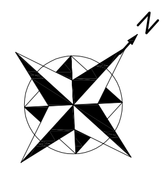

ZESTAWIENIE POMIESZCZEŃ

Lp.	Przeznaczenie pomieszczenia	Powierzchnia m2	Wysokość pomieszczenia m	Rodzaj posadzki	Rodzaj wykończenia ścian	Rodzaj wykończenia sufitów
1.	Komunikacja	8,20	3,00	pł. ceramiczne	tynk gipsowy/powłoka malarska	płyta GKFx2 /gładź/powłoka malarska
2.	Szatnia	3,90	3,00	pł. ceramiczne	tynk gipsowy/powłoka malarska	płyta GKFx2 /gładź/powłoka malarska
3.	WC męskie	5,80	2,50	pł. ceramiczne	pł. ceramiczne do wys. 2,2m/tynk gipsowy/powłoka malarska/	płyta GKFx2 /gładź/powłoka malarska
4.	WC damskie/higieny prawnych	4,70	2,50	pł. ceramiczne	pł. ceramiczne do wys. 2,2m/tynk gipsowy/powłoka malarska/	płyta GKFx2 /gładź/powłoka malarska
5.	Pom. gospodarcze	3,80	3,00	pł. ceramiczne	tynk gipsowy/ powłoka malarska	płyta GKFx2 /gładź/powłoka malarska
6.	Pom. gospodarcze	3,70	3,00	pł. ceramiczne	tynk gipsowy/ powłoka malarska	płyta GKFx2 /gładź/powłoka malarska
7.	Pom. gospodarcze	24,06	3,00	pł. ceramiczne	tynk gipsowy/ powłoka malarska	płyta GKFx2 /gładź/powłoka malarska
8.	Sala główna	109,63	3,00	pł. ceramiczne	tynk gipsowy/ powłoka malarska/ do wys. 1,5m dekolor	płyta GKFx2 /gładź/powłoka malarska
9.	Pom. gospodarcze	18,28	3,00	pł. ceramiczne	tynk gipsowy/ powłoka malarska	płyta GKFx2 /gładź/powłoka malarska
	SUMA	182,07				

Uwaga !

Wszystkie wymiary należy weryfikować w rzeczywistości podczas realizacji obiektu
Wszystkie roboty należy wykonać zgodnie z Polskimi Normami, "Warunkami technicznymi wykonania i odbioru robót budowlano-montażowych" opracowanymi przez Instytut Techniki Budowlanej oraz zasadami wiedzy i sztuki budowlanej
Odchyłki od projektu należy konsultować z projektantem.
Wszelkie elementy ruchome, drzwi i okna, należy zamawiać i wykonywać/montować na podstawie zweryfikowanych obmiarów rzeczywistych wykonywanych na obiekcie.
Wszystkie elementy konstrukcyjne należy przyjmować według pozycji opisanych na schematach lokalizacyjnych w dokumentacji

T1 – trzpień żelbetowy z betonu C20/25 zbrojony 4ø12 i strzemionami ø6 co 20 cm

W ścianach szczytowych trzpienie prowadzić do wieńca ukośnego pod połaciami dachu

kajoch
KOMPLEKSOWA OBSŁUGA BUDOWNICTWA - CZESŁAW KAJOCH

ul. Kwiatowa 12, Kąkolewo, 64-113 Osieczna
tel/fax (0-65)528 76 99
e-mail: biuro@kajoch.eu

Branża	Architektura/konstrukcja	Stadium	BUDOWLANA
Inwestor	GMINA KROBIA RYNEK 1, 63-840 KROBIA		
Nazwa inwestycji	Budowa świetlicy wiejskiej w Ziemlinie w ramach zadania modernizacja i budowa obiektów infrastruktury wiejskiej - sołectwo Ziemlin"		
Adres inwestycji	ZIEMLIN, DZ. NR 67/3		
Projektant architektura Asystent konstrukcja	mgr inż. arch. Joanna Włodarz- Jakubowska	upr. nr WP-OIA/OKK/UpB/59/2008	
Konstrukcja Projektant	mgr inż. Paweł Bartkowiak	upr. nr 1090/88/Lo	
Asystent architektura/ konstrukcja	mgr inż. Patryk Pietrzak		
Tytuł rysunku	Rzut przyziemia		

Numer uprawnień / Podpis/pieczątka

Data	Skala	Nr rysunku
12.2012	1:50	3