




Elewacja frontowa

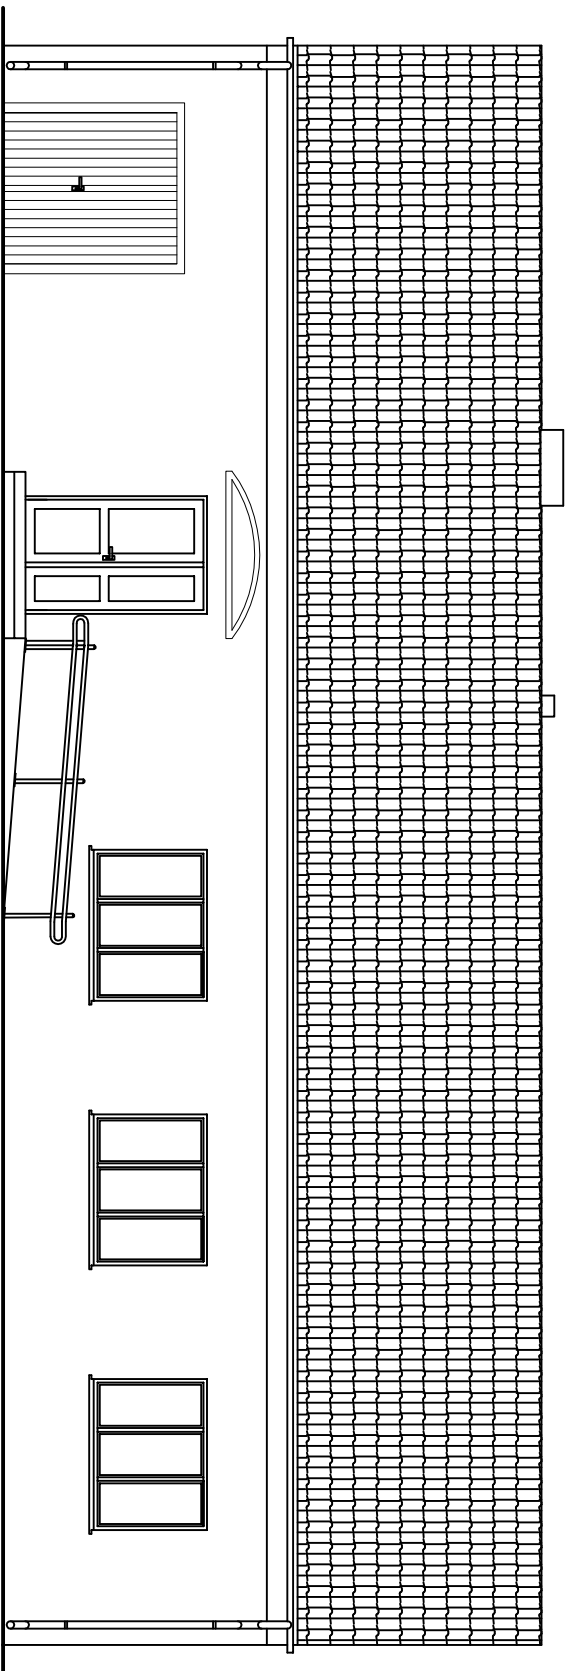

Elewacja tylna

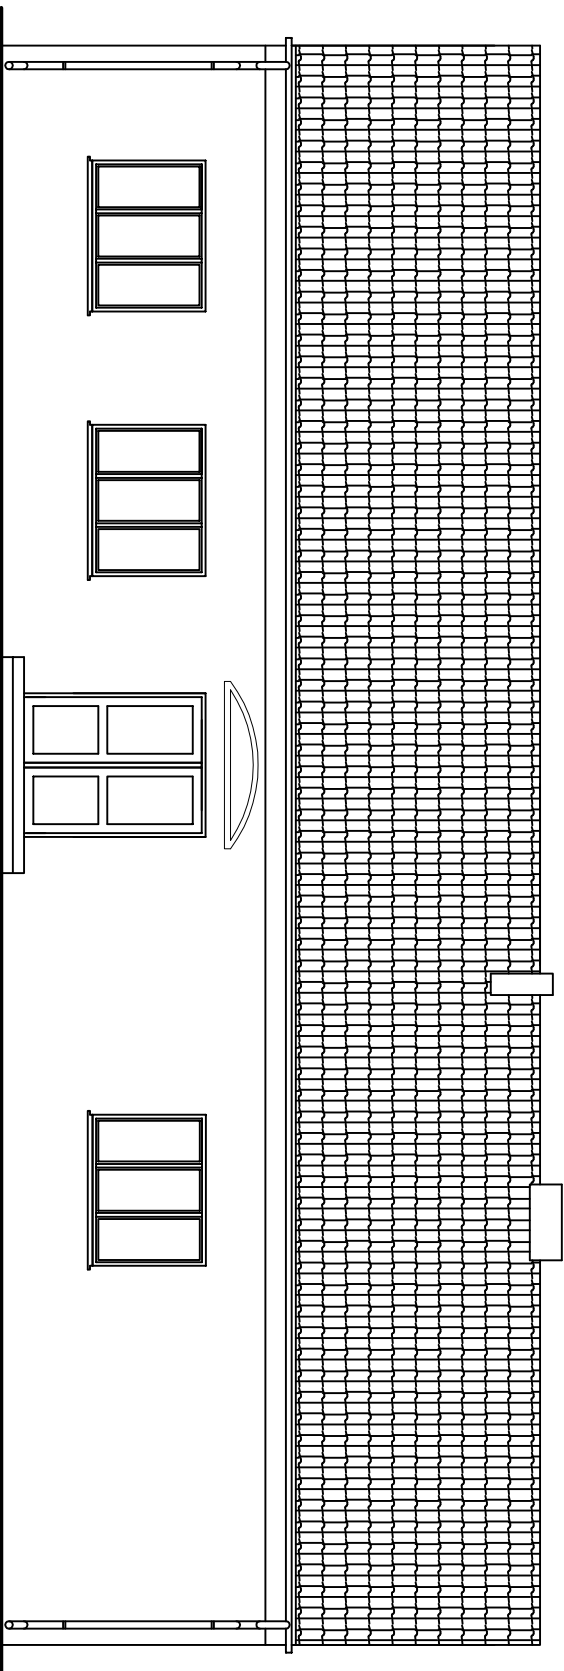

 

KOMPLEKSOWA OBSŁUGA BUDOWNICTWA - CZESNYMI KUCHCI

ul. Kwiatowa 12, Kąkolowo, 64-113 Oleśnica				tel/fax (0-65) 528 76 99 e-mail: biuro@kajpoch.eu	
Branża	Architektura/konstrukcja	Miastom		BUDOWLANA	
Inwestor	GMINA KROBIA RYNEK 1, 63-840 KROBIA				
Nazwa inwestycji	Budowa świetlicy wiejskiej w Ziemlinie w ramach zadania modernizacja i budowa obiektów infrastruktury wiejskiej - sołectwo "Ziemlini"				
Adres inwestycji	ZIEMLIN, DZ. NR 67/3				
Projektant architektura Asystent konstrukcja Asystent architektura/konstrukcja	mgr inż. arch. Joanna Włodarz-Jakubowska	upr. nr WP-OL/OKK.UrB/59/2008		Podpis/pieczątka	
	<div style="text-align: center;">Numer uprawnień</div>				
	<div style="text-align: center;">mgr inż. Paryk Piotrzak</div>				
Tytuł rysunku	Elewacja frontowa i tylna				
		Data 12.2012	Skala 1:100	Nr rysunku 8	