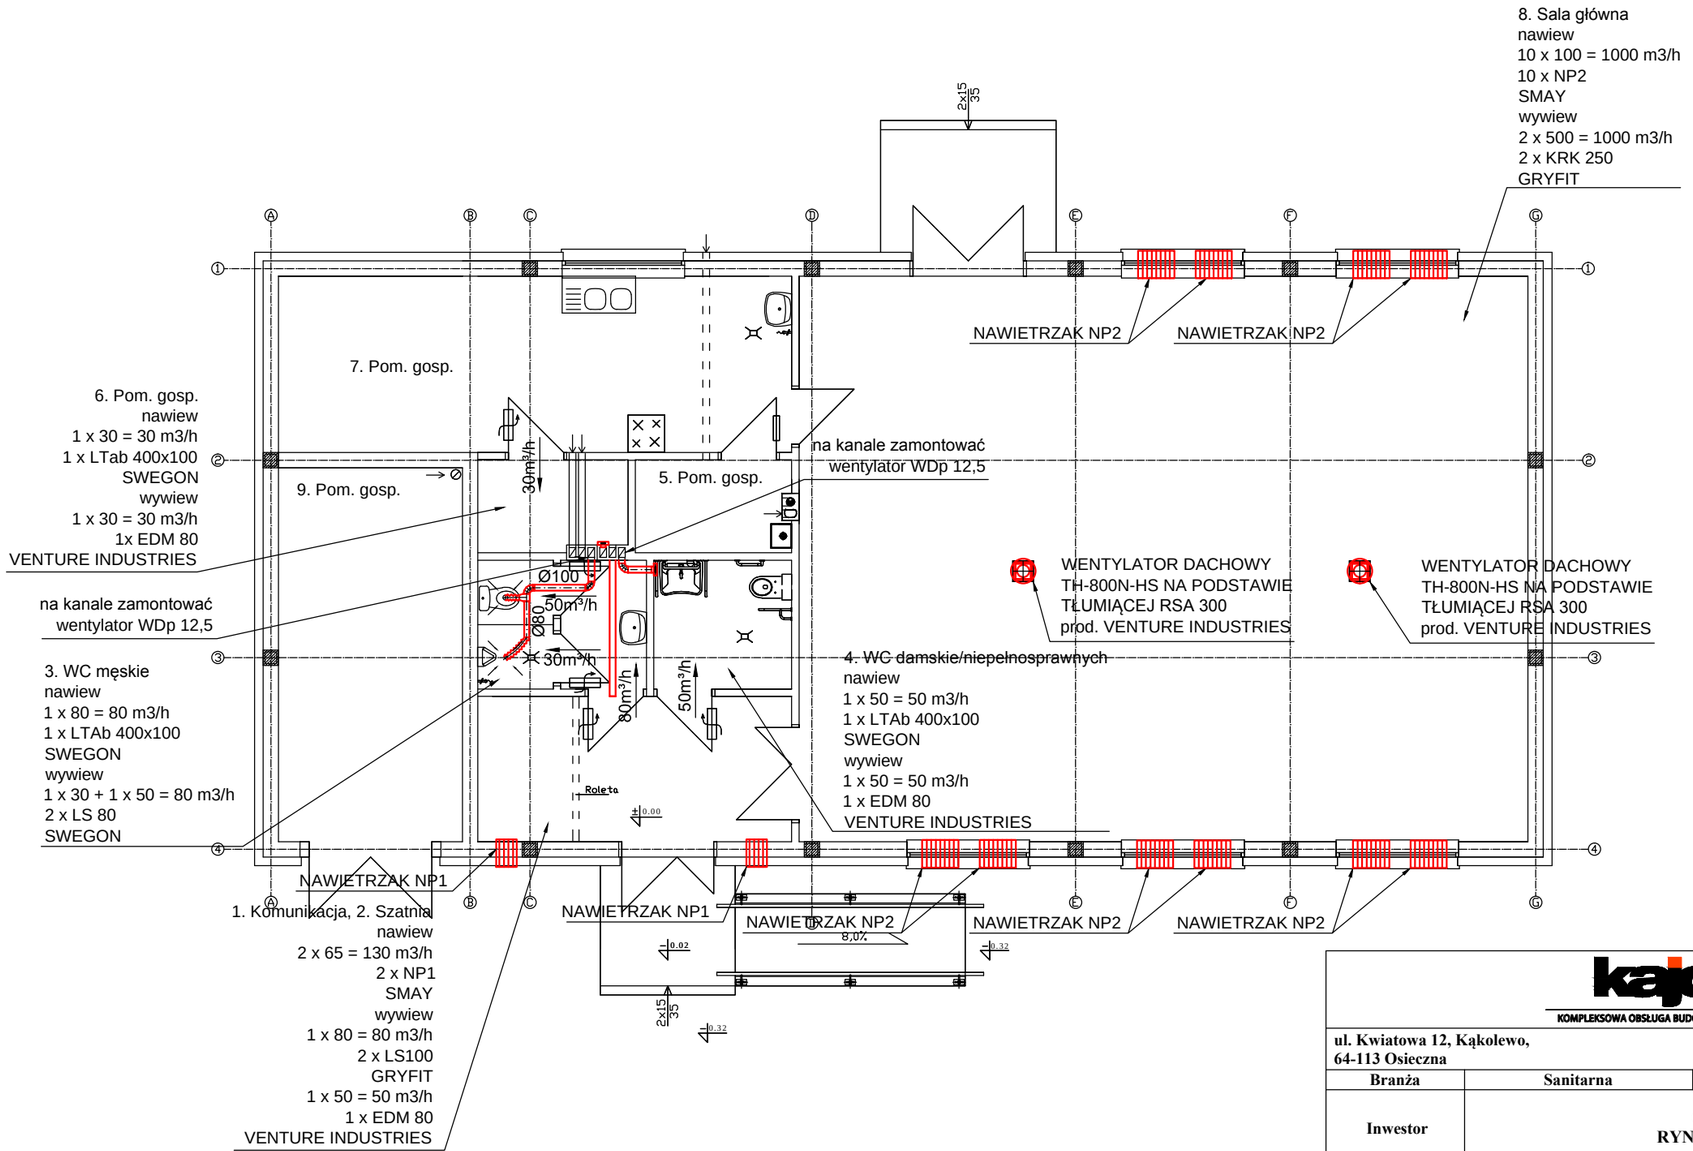

kajoch
KOMPLEKSOWA OBSŁUGA BUDOWNICTWA - CZESŁAW KAJOCH

ul. Kwiatowa 12, Kąkolewo,
64-113 Osieczna

tel/fax (0-65)528 76 99
e-mail: biuro@kajoch.eu

Branża	Sanitarna	Stadium	BUDOWLANA
Inwestor	**GMINA KROBIA** **RYNEK 1, 63-840 KROBIA**		
Nazwa inwestycji	Budowa świetlicy wiejskiej w Ziemlinie w ramach zadania modernizacja i budowa obiektów infrastruktury wiejskiej - sołectwo Ziemlin"		
Adres inwestycji	**ZIEMLIN, DZ. NR 67/3**		
Projektant	mgr inż. Aleksander Busza	Numer uprawnień: upr. nr WKP/0277/PWOS/04	Podpis/pieczątka
Tytuł rysunku	Instalacja wentylacji. Rzut		

Data	Skala	Nr rysunku
12.2012	1:100	9