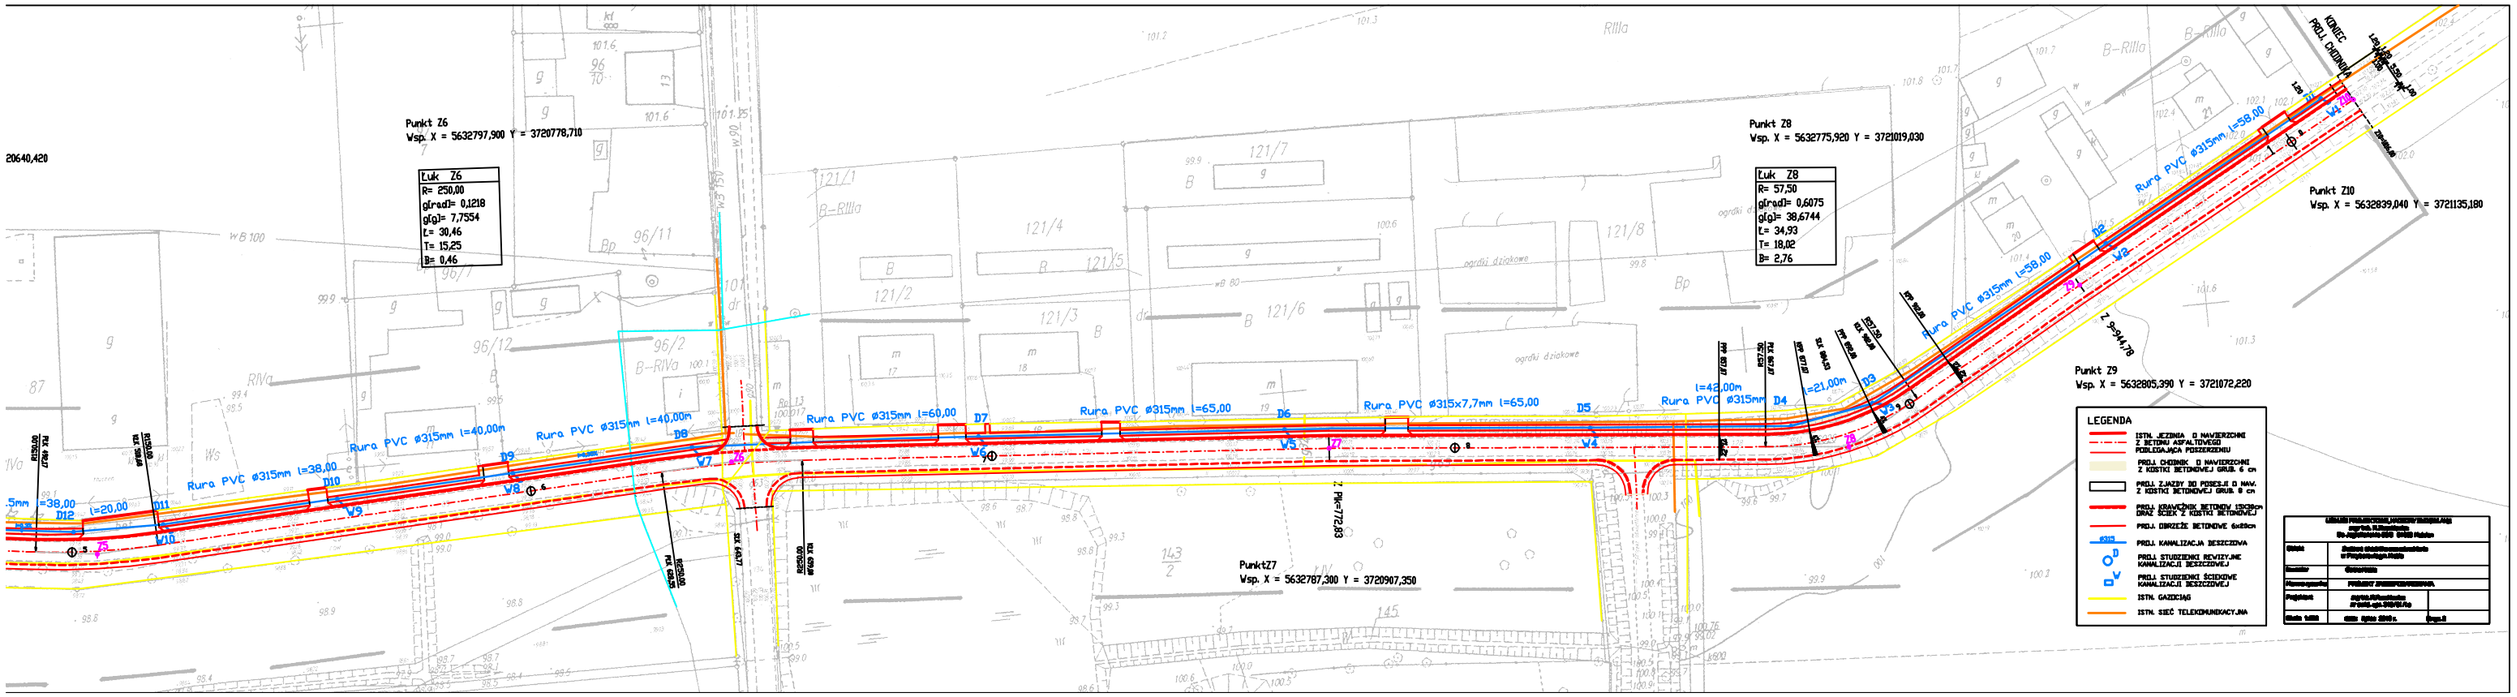

Punkt Z6
Wsp. X = 5632797,900 Y = 3720778,710
Łuk Z6
R= 250,00
g[rad]= 0,1218
g[g]= 7,7554
Ł= 30,46
T= 15,25
B= 0,46
Punkt Z8
Wsp. X = 5632775,920 Y = 3721019,030
Łuk Z8
R= 57,50
g[rad]= 0,6075
g[g]= 38,6744
Ł= 34,93
T= 18,02
B= 2,76
Punkt Z10
Wsp. X = 5632839,040 Y = 3721135,180
Punkt Z9
Wsp. X = 5632805,390 Y = 3721072,220
PunktZ7
Wsp. X = 5632787,300 Y = 3720907,350
Rura PVC ø315mm l=38,00
Rura PVC ø315mm l=40,00m
Rura PVC ø315mm l=60,00
Rura PVC ø315mm l=65,00
Rura PVC ø315x7,7mm l=65,00
Rura PVC ø315mm l=58,00
Rura PVC ø315mm l=58,00
l=42,00m
l=21,00m
l=20,00
Z 9=944,78
Z PK=772,83
KONIEC PROJ. CHODNIKA
LEGENDA
ISTN. JEZDNIA O NAWIERZCHNI Z BETONU ASFALTOWEGO PODLEGAJĄCA POSZERZENIU
PROJ. CHODNIK O NAWIERZCHNI Z KOSTKI BETONOWEJ GRUB. 6 cm
PROJ. ZJAZDY DO POSESJI O NAW. Z KOSTKI BETONOWEJ GRUB. 8 cm
PROJ. KRAWĘŻNIK BETONOW 15X30cm ORAZ ŚCIEK Z KOSTKI BETONOWEJ
PROJ. OBRZEŻE BETONOWE 6x20cm
PROJ. KANALIZACJA DESZCZOWA
PROJ. STUDZIENKI REWIZYJNE KANALIZACJI DESZCZOWEJ
PROJ. STUDZIENKI ŚCIEKOWE KANALIZACJI DESZCZOWEJ
ISTN. GAZOCIĄG
ISTN. SIEĆ TELEKOMUNIKACYJNA