




PRZEKRÓJ NORMALNY	Km 0+000,00 - 0+140,00	odc Z1-Z5
1:50	150 200	700

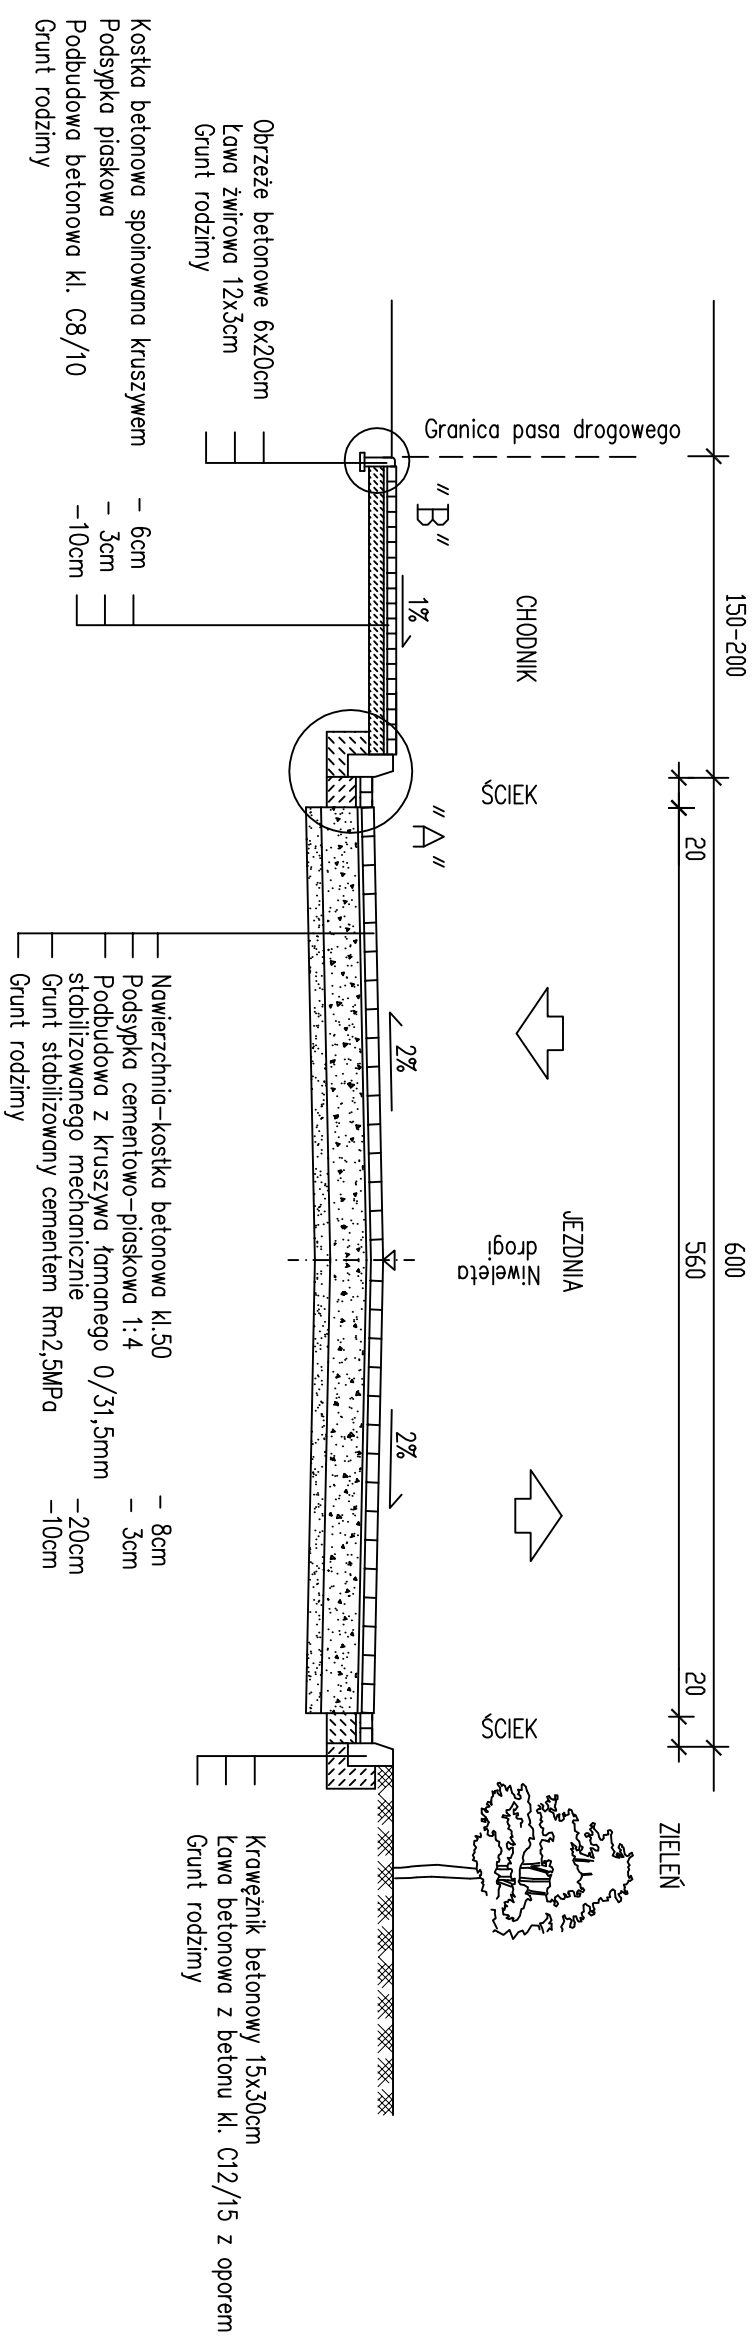


PRZEKROJ NORMALNY odc Z6-Z8 km 0+000,00 - 0+024,00  
1:50

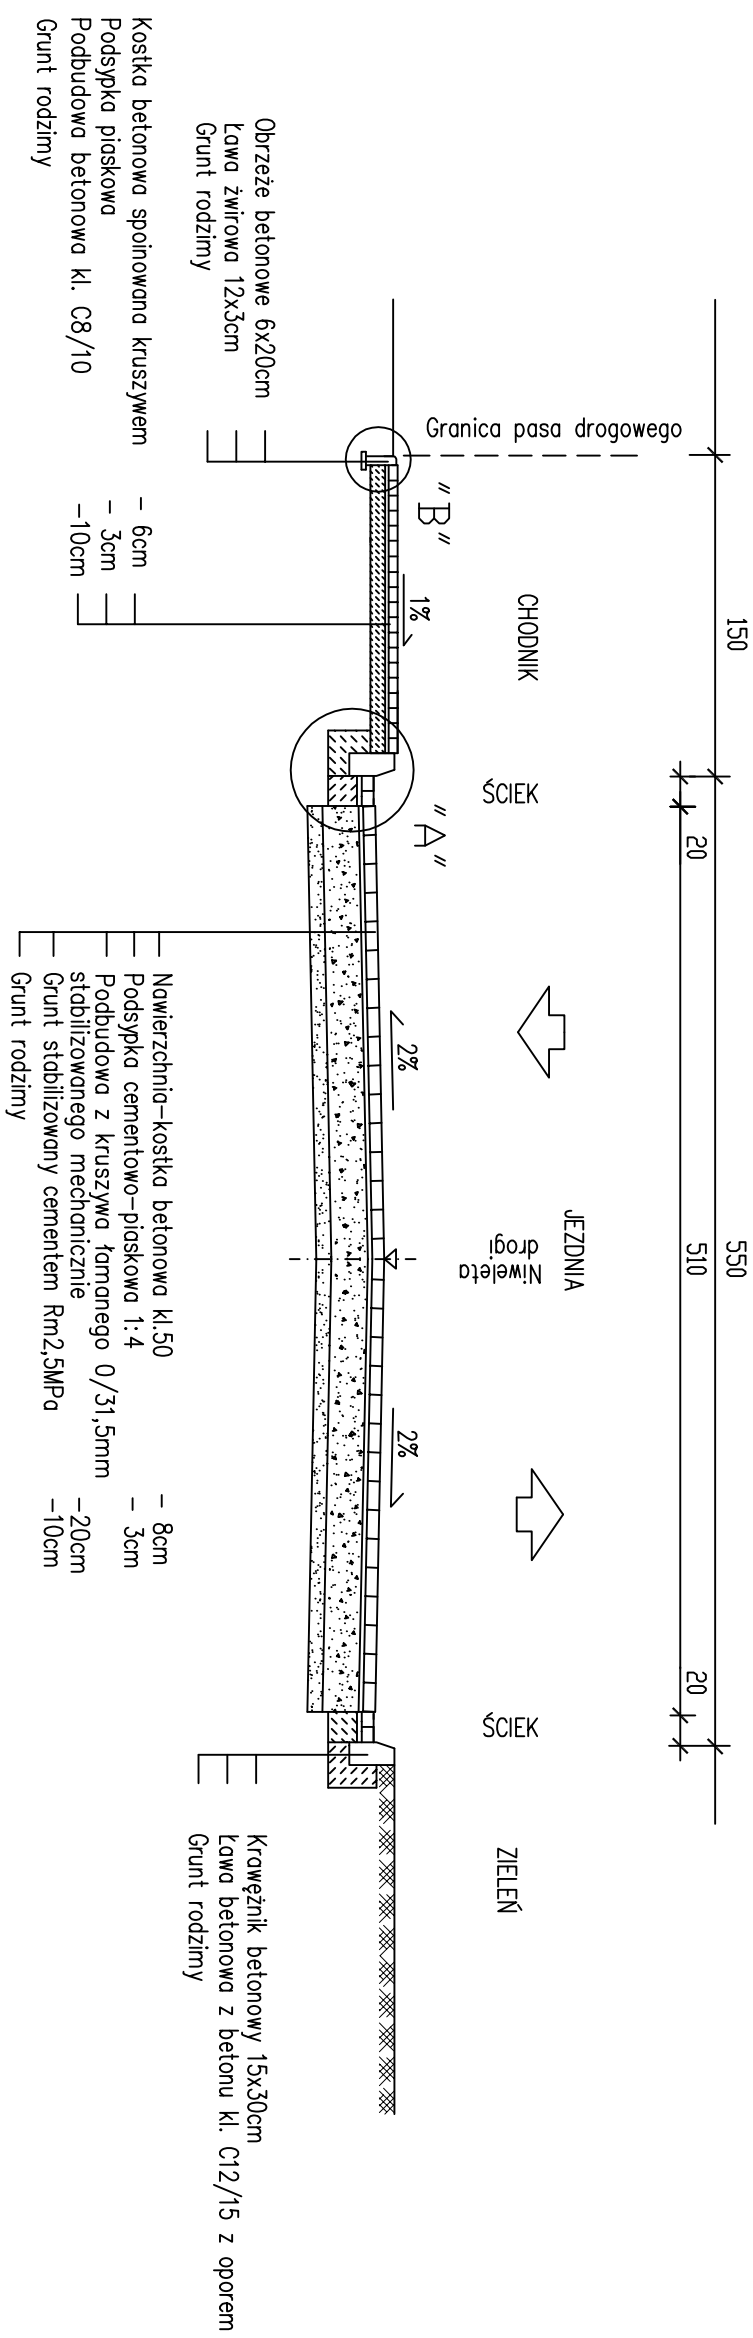

PRZEKRÓJ NORMALNY	km	0+140,00	-	0+244,00	odc. Z1-Z5
1:50	150			150	200

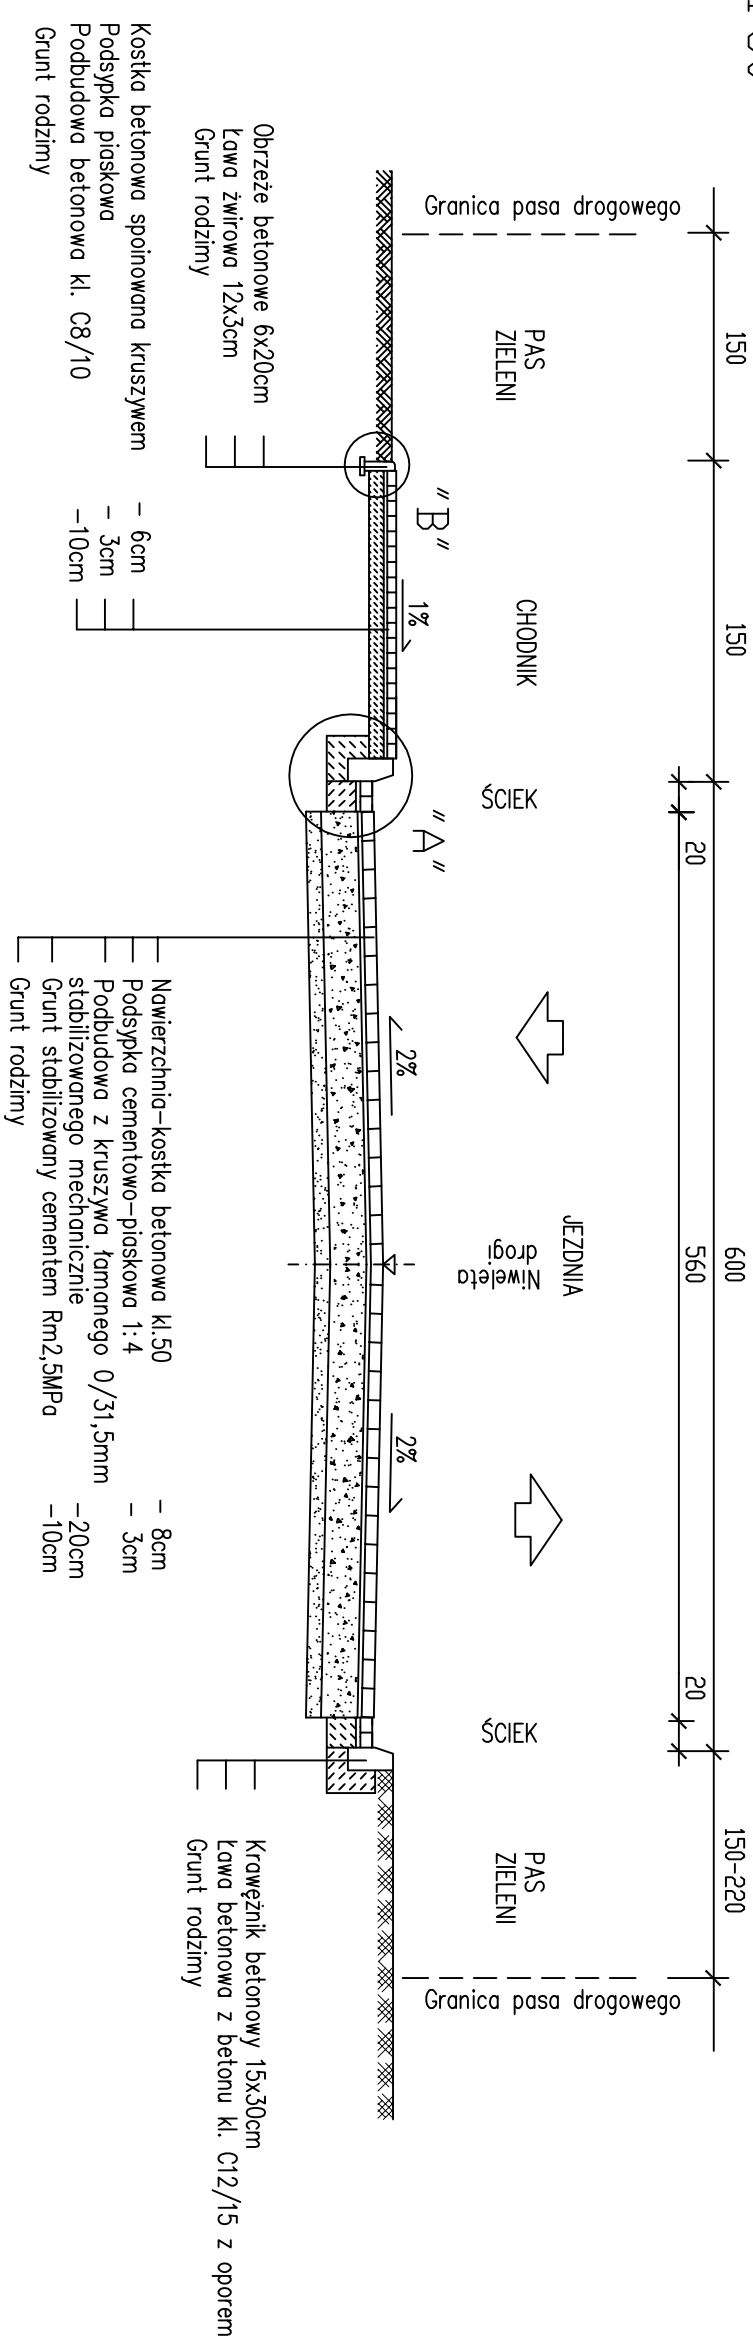

# SZCZEGÓŁ "A" 1:10

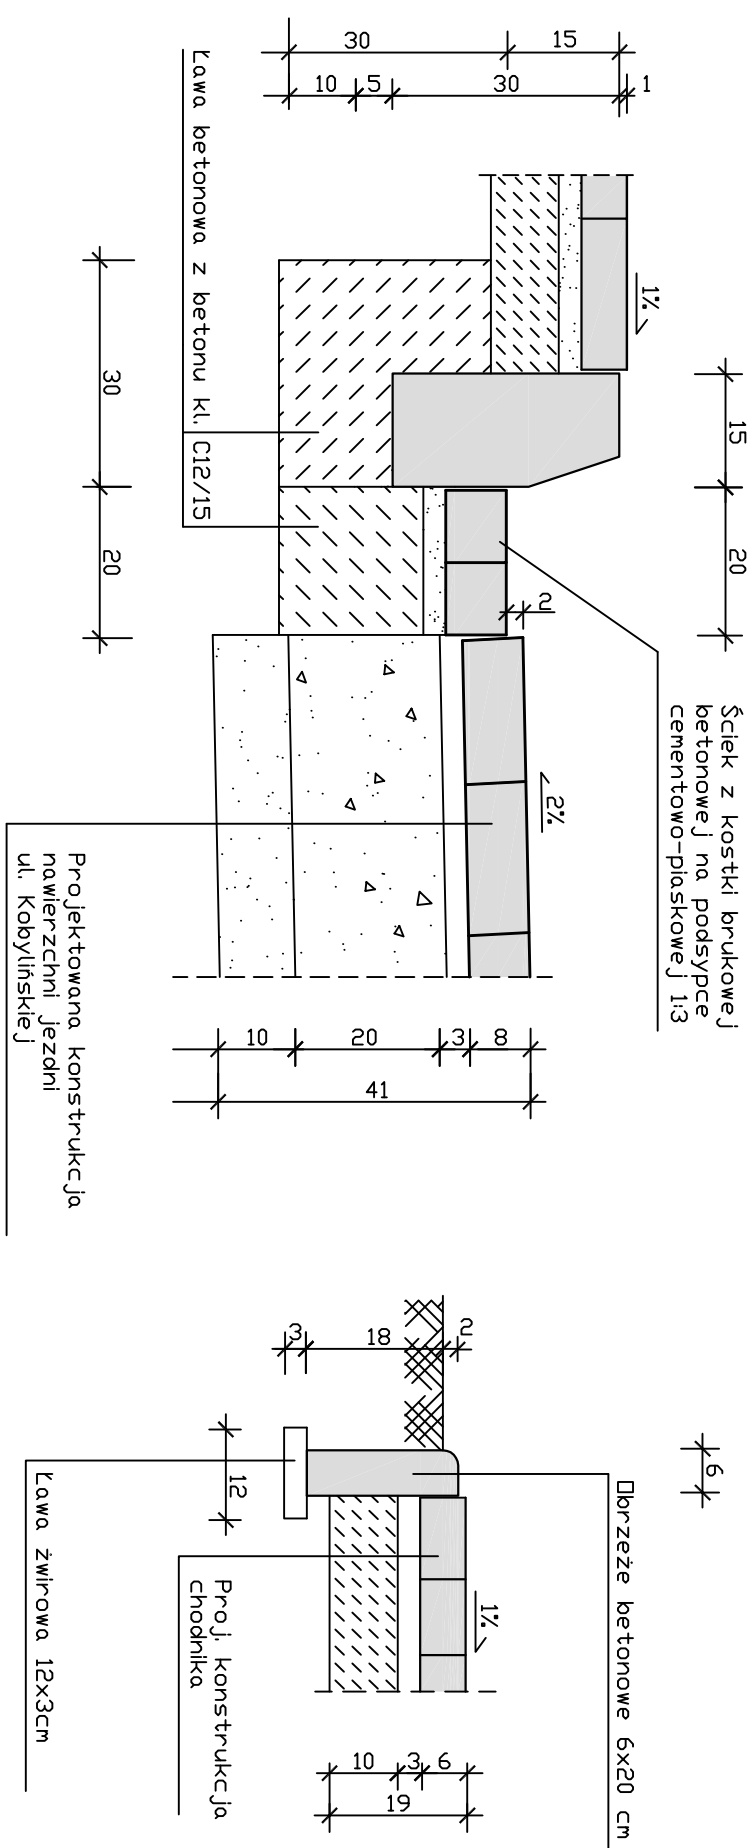

## SZCZEGÓŁ "B" 1:10

- kategoria ruchu KR2
- grupa nośności podłoża G2
- wymagana warstwa konstrukcji ze względu na przemarzanie:  $h_z = 0,45 \times 0,80 = 0,36 \text{ m}$

<p style="text-align: center;"><b>USLUGI PROJEKTOWE, NADZORY BUDOWLANE</b>  <b>mgr inż. R. Ruszkiewicz</b>          Os Jagiellońskie 66/8    64-000    Kościan</p>	
<b>Obiekt</b>	Przebudowa ulicy KOBYLIŃSKIEJ w Krobi
<b>Inwestor</b>	Gmina Krobica ul. Rynek 1    63-840    Krobica
<b>Nazwa rysunku</b>	<b>PRZEKROJE NORMALNE I SZCZEGÓŁY KONSTR.</b>
<b>Projektant</b>	mgr inż. R. Ruszkiewicz nr ewid. upr. 313 / 81 / LO
<b>Skala 1:50 i 1:10</b>	data: maj 2015 r.      Nr p/s. 3