



STUDZIENKA KANALIZACYJNA
REWIZYJNA Ø1000

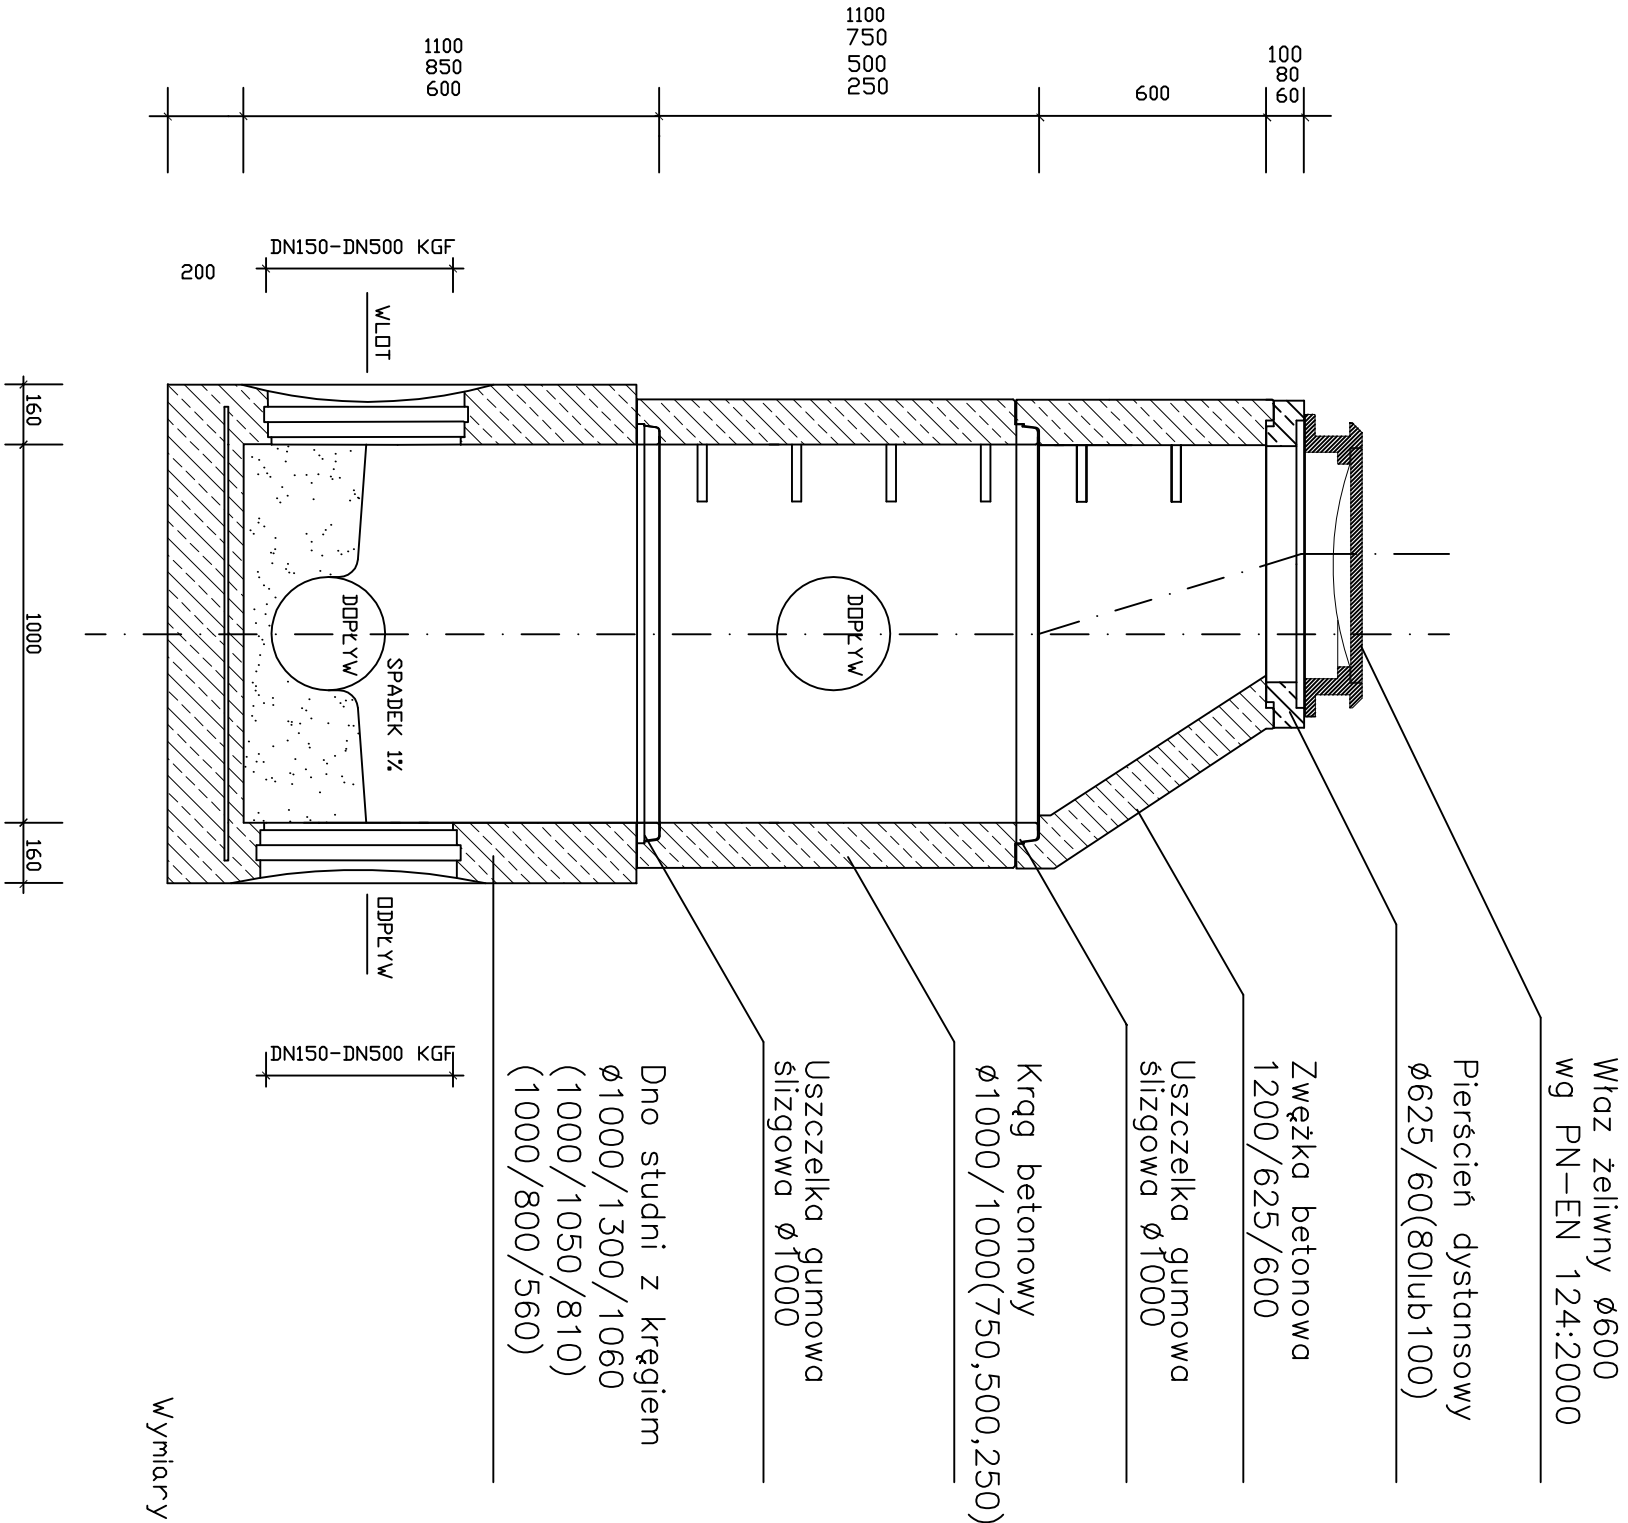


Wymiary podano w "mm"

STUDZIENKA ŚCIEKOWA Ø500
Z WPUSTEM KRAWĘŻNIKOWO-ŚCIEKOWYM

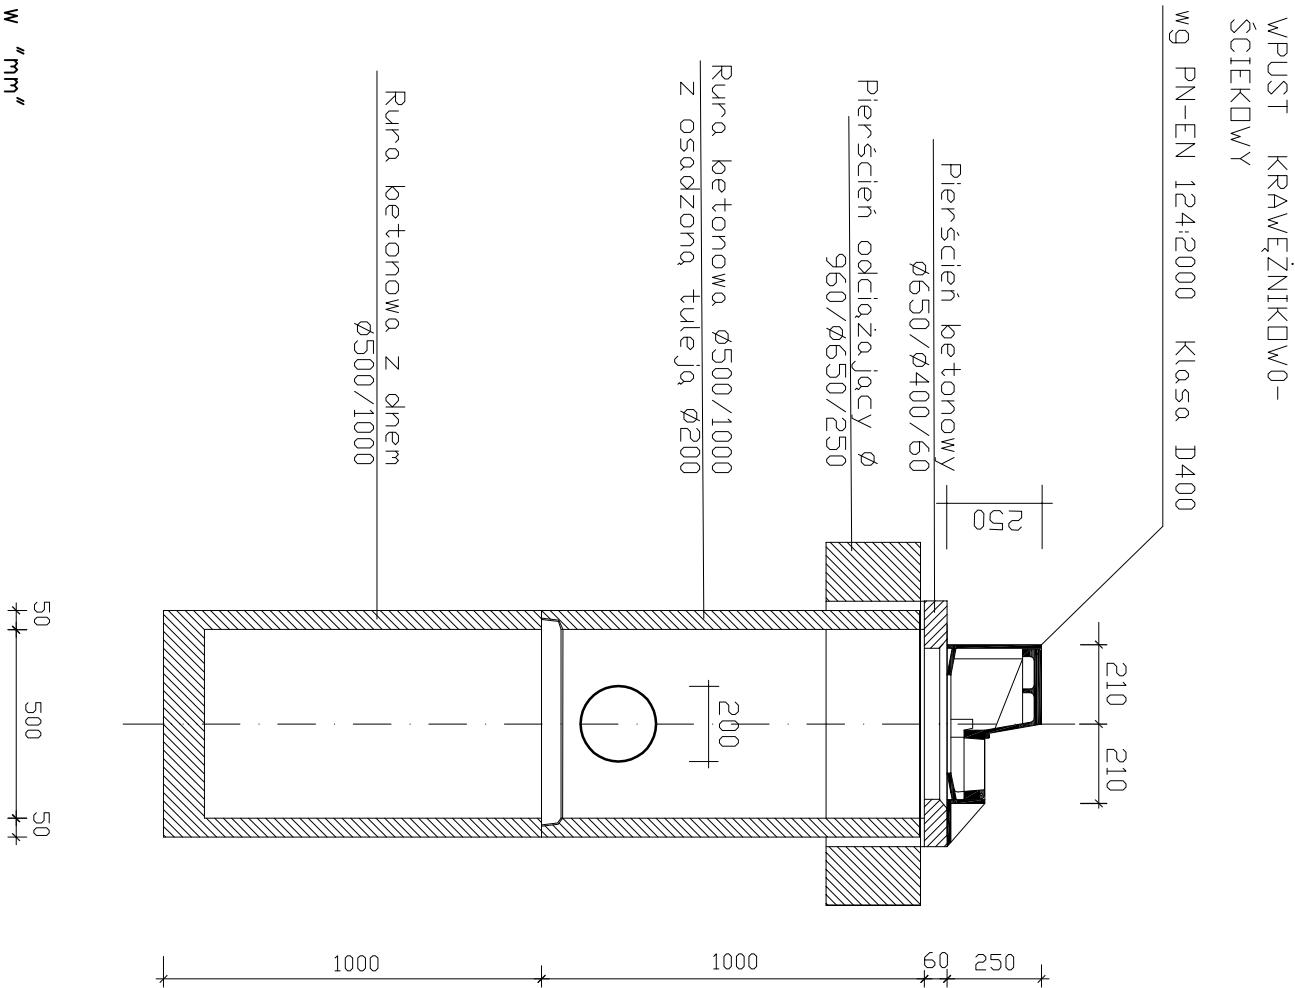

STUDZIENKA ŚCIEKOWA Ø500
Z WPUSTEM ŚCIEKOWYM

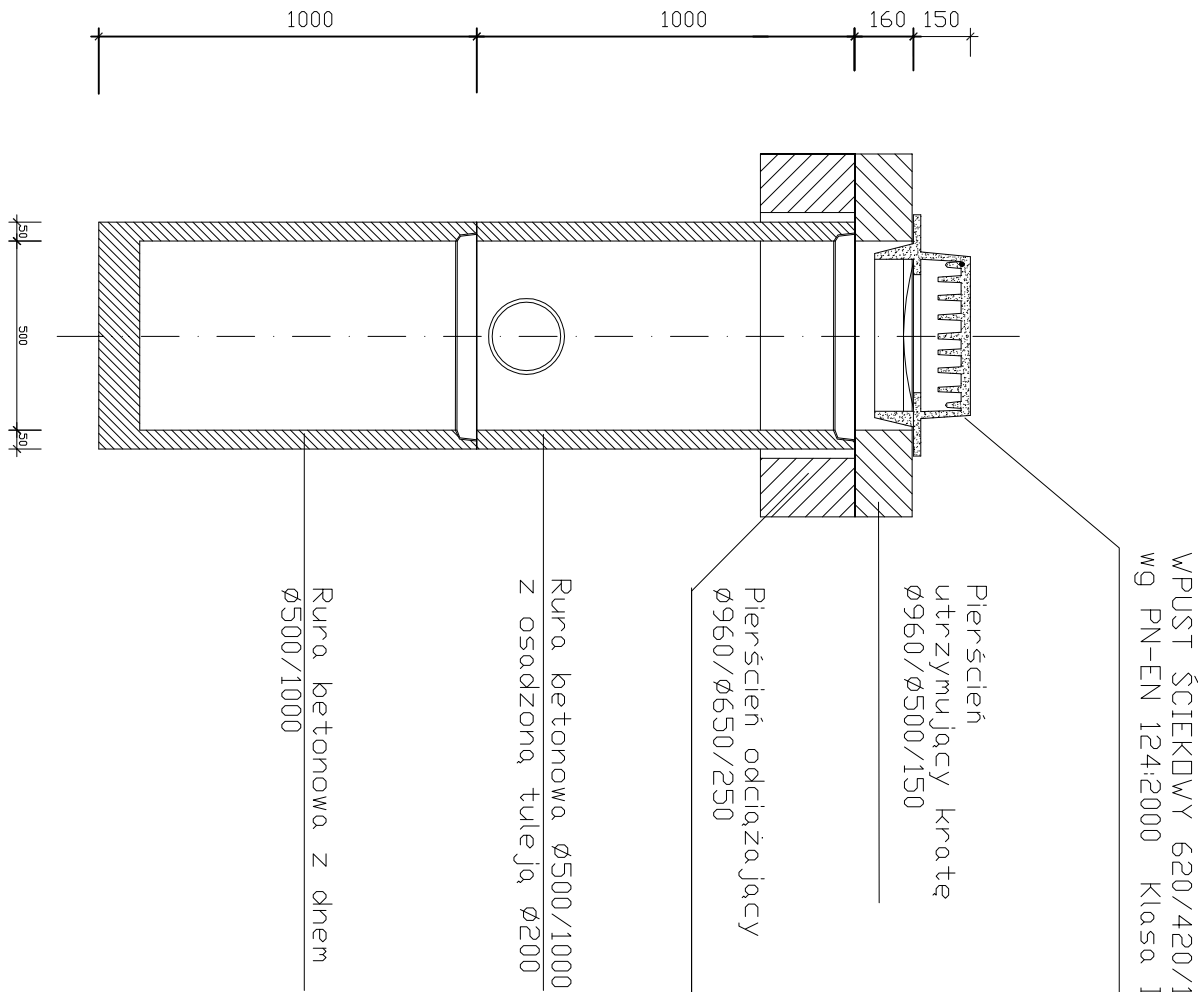

USŁUGI PROJEKTOWE, NADZORY BUDOWLANE			
mgr inż. R. Ruszkiewicz Os Jagiellońskie 86/8 64-000 Kościan			
Obiekt	Przebudowa ulicy KOBYLŃSKIEJ w Krobi		
Inwestor	Gmina Krobia ul. Rynek 1 63-840 Krobia		
Nazwa rysunku	STUDZIENKI KANALIZACJI DESZCZOWEJ		
Projektant	mgr inż. R. Ruszkiewicz nr ewid. upr. 313/81/Lo		
Skala 1:50	data: maj 2015 r.	Nr rys. 4	