



DDCINEK Z1-Z5

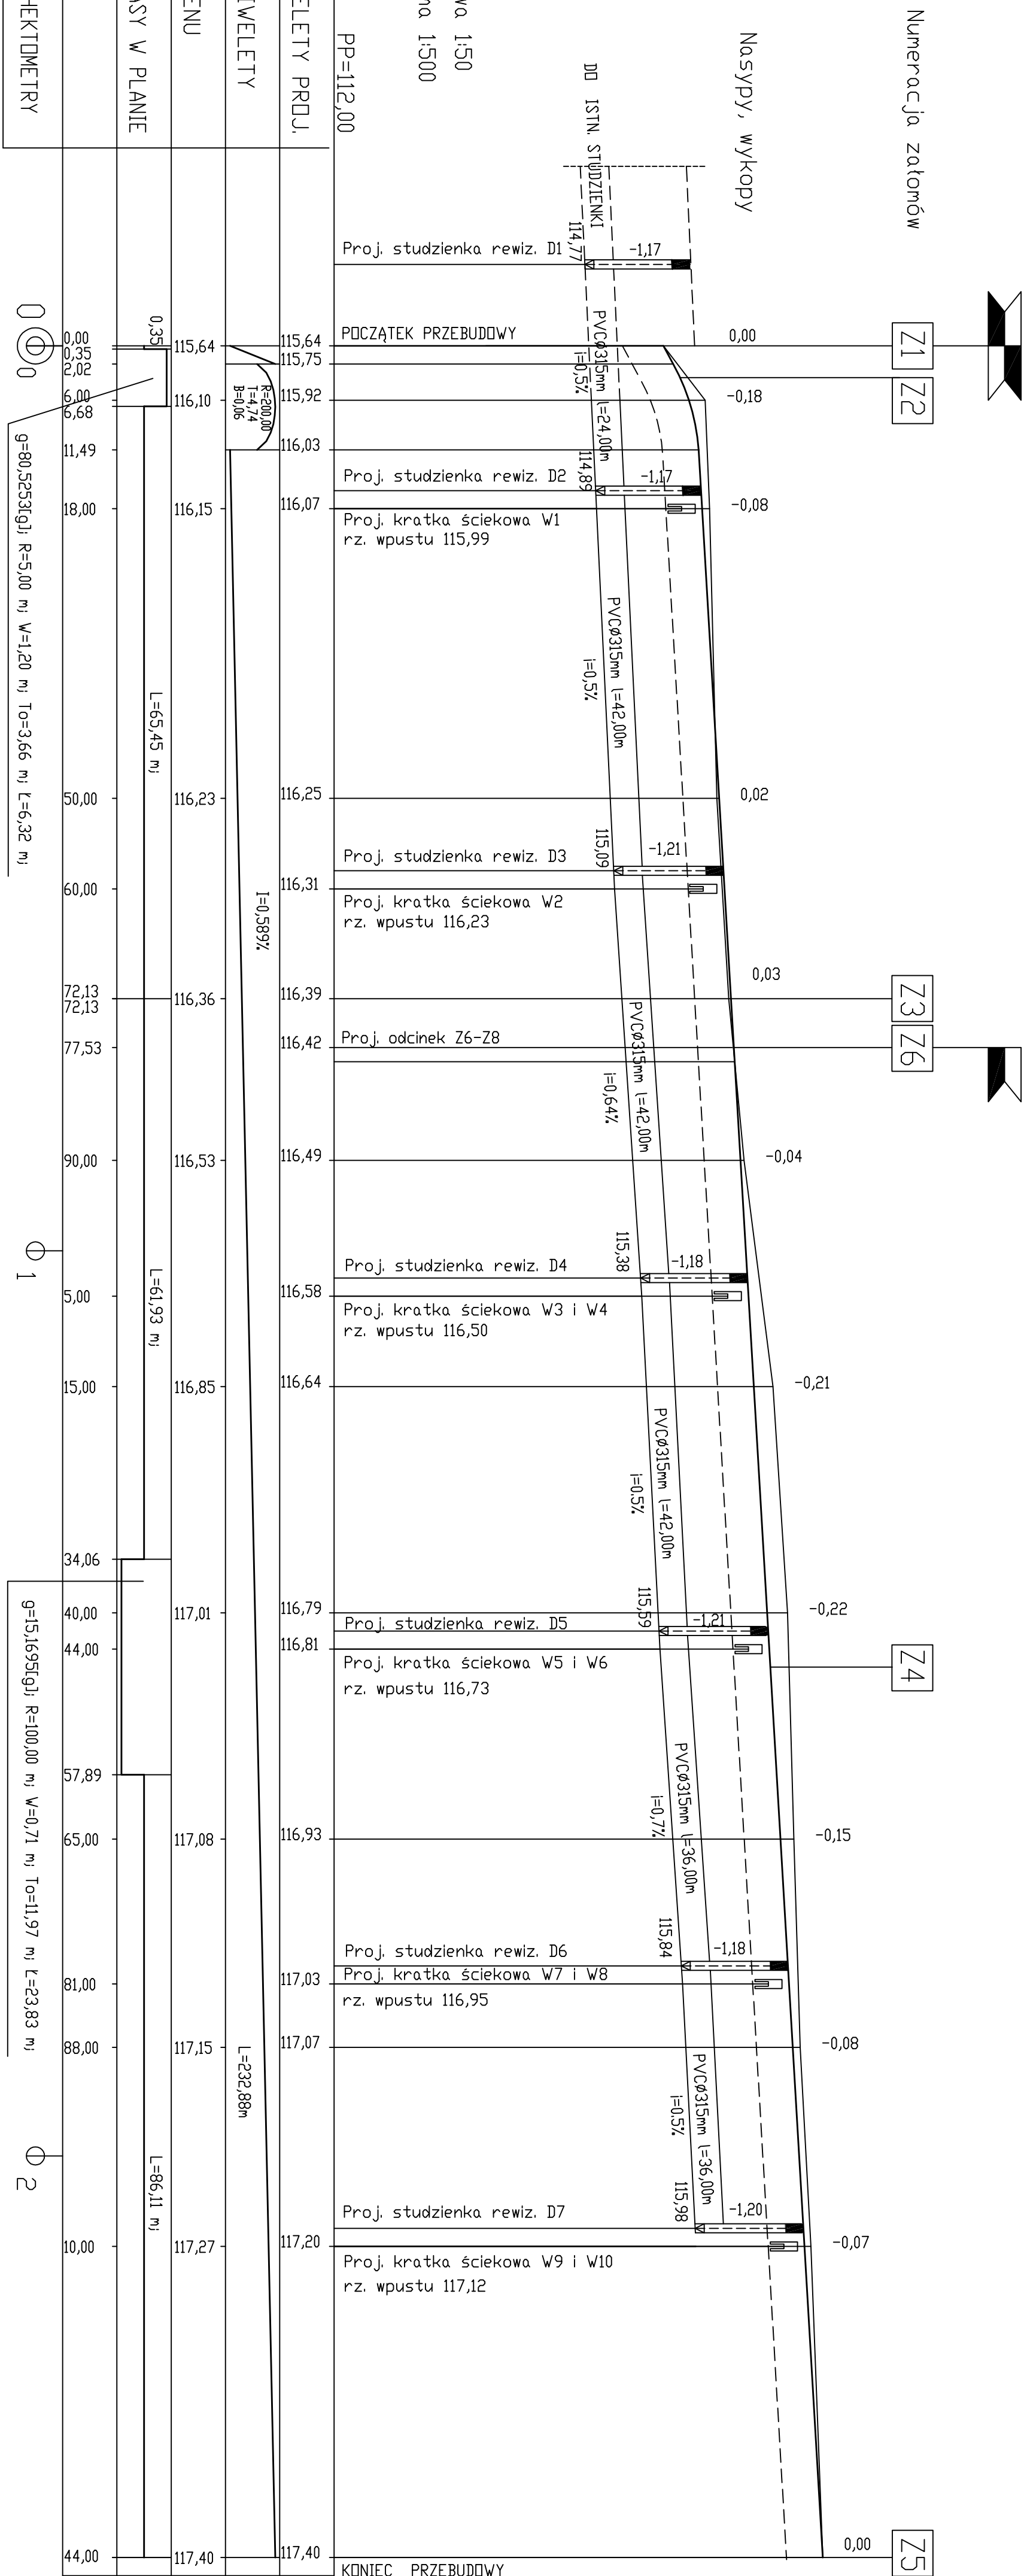

## DDCINEK Z1-Z8

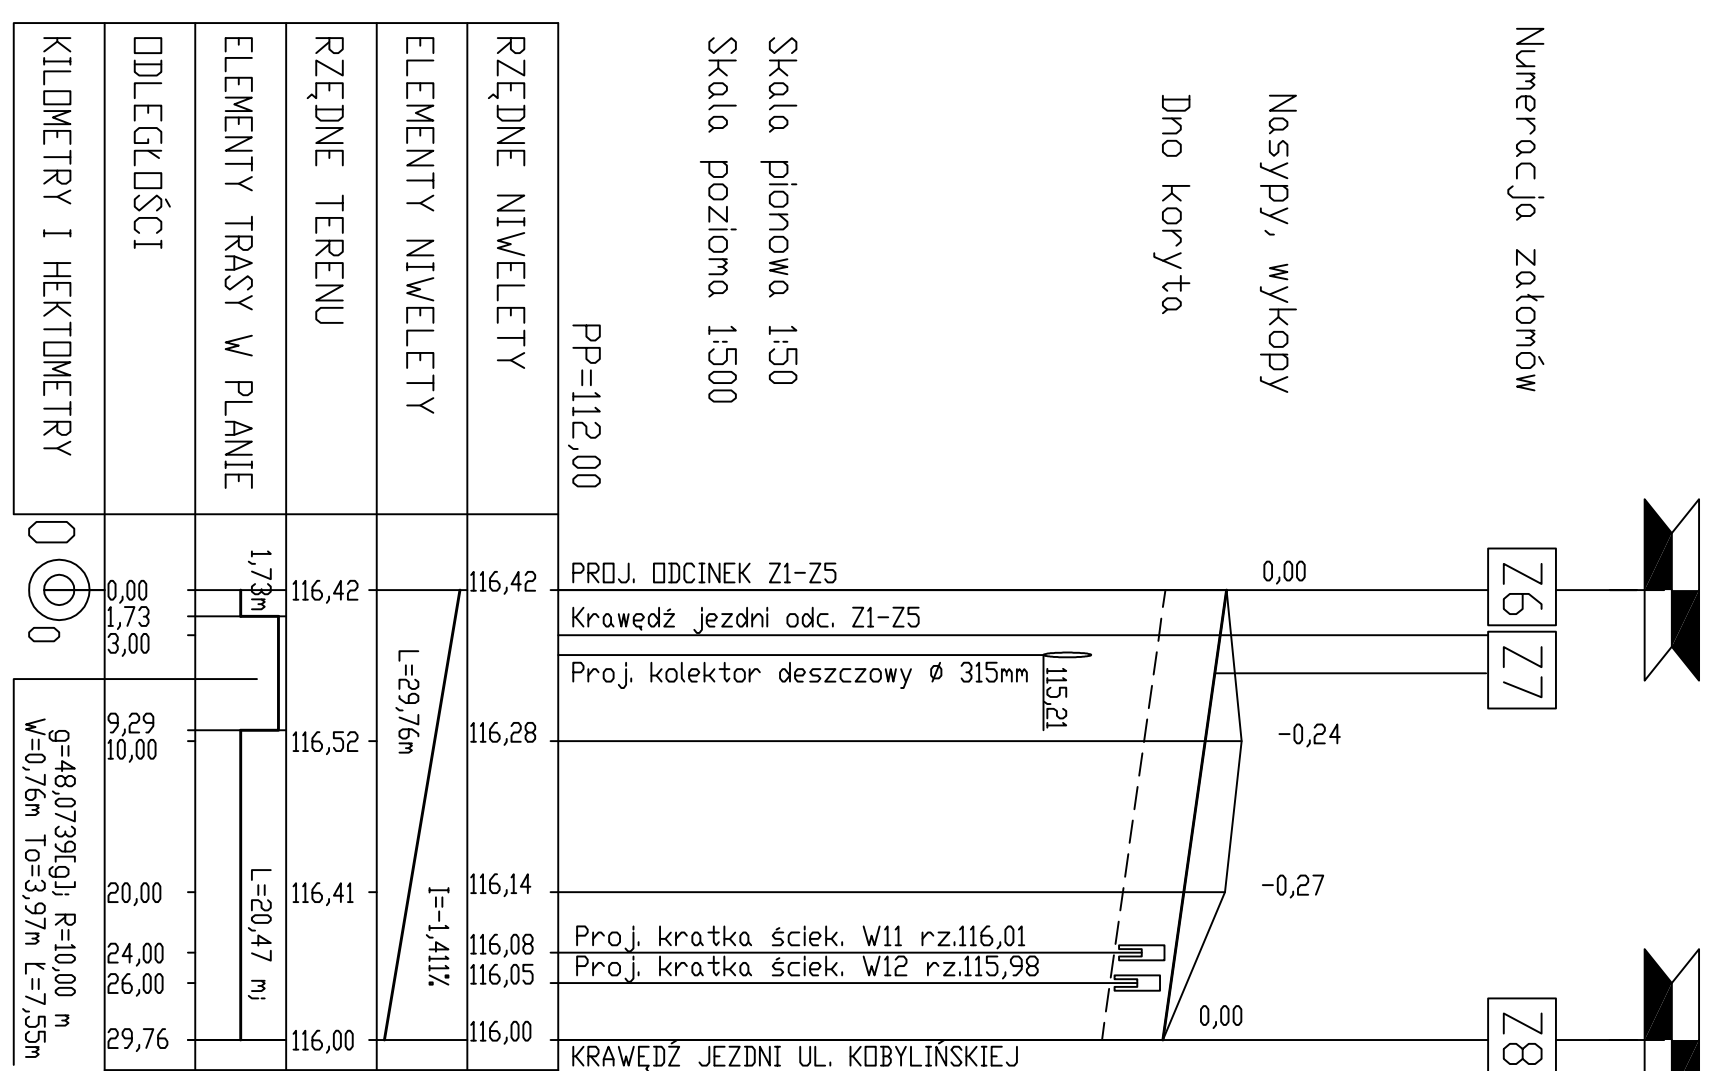

## OZNACZENIA

**SKRZYŻOWANIE Z ULICĄ (ODC.)  
D NAWIERZCHNI UTWARDZONEJ  
PO STR. PRAWYJ**

SKRZYŻOWANIE Z ULICĄ (ODC.)  
D NAWIERZCHNI UTWARDZONEJ  
PO STR. LEWEJ

— PROJ. NIWELETA

— ISTIN. TERENCE

DND KORYTA

87,73  
PROJ. STUDIENKI ŚCIEKOWE  
7 RZĘDNA WYRUSTII

115,38	PROJ. STUDIENKI REWIZYJNE Z RZĘDĄ KINETY
--------	---

USŁUGI PROJEKTOWE, NADZORY BUDOWLANE  
**Ryszard Ruszkiewicz**  
Os. Jagiellońskie 86/8 64-000 Kościan

Obiekt	Przebudowa ulicy KOBYLIŃSKIEJ w Krobi
--------	---------------------------------------

Investor	Gmina Krobia ul. Rynek 1 63-840 Krobia
----------	---

Nazwa rysunku	PRZEKROJE PODŁUŻNE
---------------	--------------------

Projektant	mgr inż. R. Ruskiewicz nr ewid. upr. 313 / 81 / Lo
------------	---

Skala 1:500:50	data: maj 2015 r.	Nr rys. 2
----------------	-------------------	-----------