
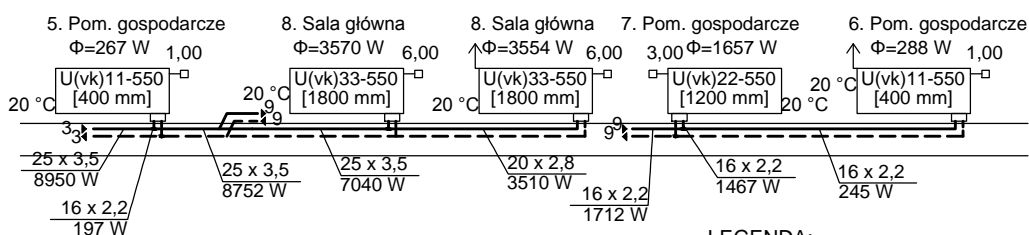


±3,30

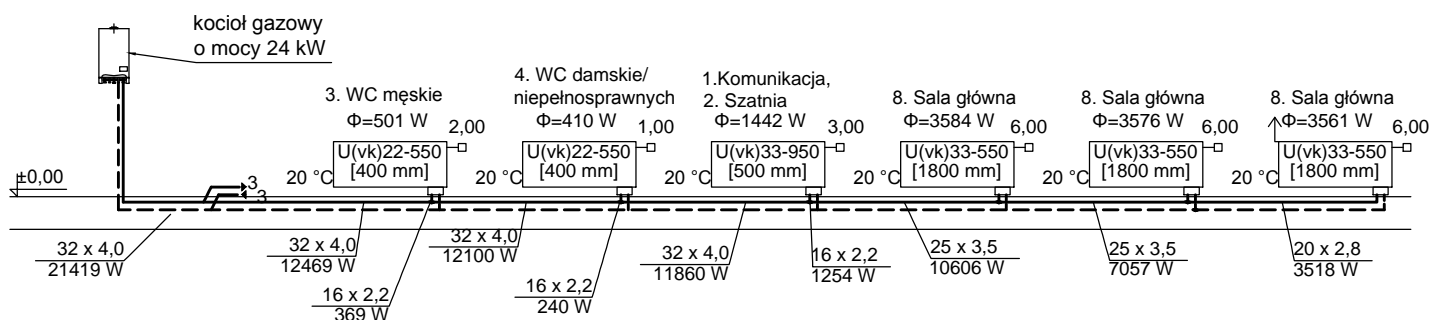

LEGENDA:

— - przewód zasilający  
 - - - - - przewód powrotny

 KOMPLEKSOWA OBSŁUGA BUDOWNICTWA - CZESŁAW KAJOCH			
ul. Kwiatowa 12, Kąkolewo, 64-113 Osieczna		tel/fax (0-65)528 76 99 e-mail: biuro@kajoch.eu	
Branża	Sanitarna	Stadium	BUDOWLANA
Inwestor	GMINA KROBIA RYNEK 1, 63-840 KROBIA		
Nazwa inwestycji	Przebudowa z rozbudową obiektu świetlicy wiejskiej w miejscowości Bukownica w ramach zadania modernizacja i budowa obiektów infrastruktury wiejskiej - sołectwo Bukownica"		
Adres inwestycji	BUKOWNICA, DZ. NR 228/2,228/3		
Projektant	mgr inż. Aleksander Busza	upr. nr WKP/0277/PWOS/04	
Tytuł rysunku	Rozwinięcie instalacji c.o.		
		Data	Nr rysunku
		12.2012	6