


przekrój B-B skala 1:50

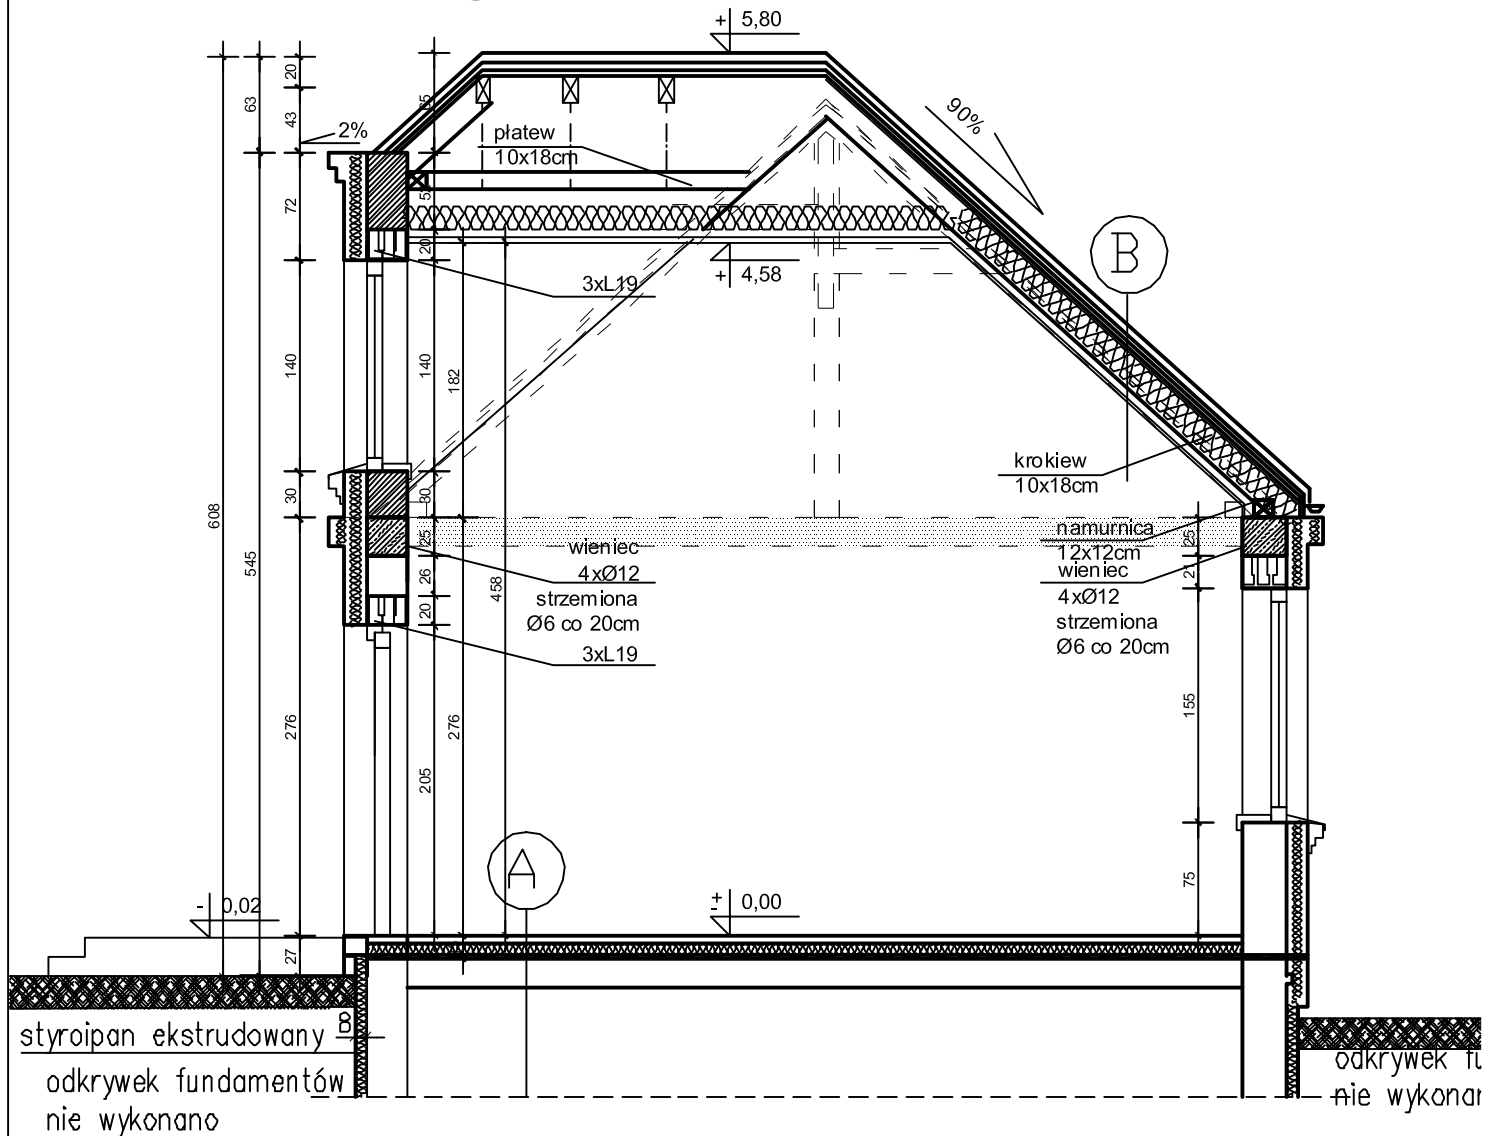

A

granitogres na kleju

wylewka betonowa gr.5,0cm

styropian EPS 100 gr.10,0cm

izolacja przeciwwilgociowa z 2x folia PE

istniejąca posadzka betonowa

istniejące warstwy podbudowy

B

dachówka karpiówka

łaty z drewna sosnowego wym.4,0x6,0cm

kontrłaty/ szczelna wentylacyjna wym.4,0x5,0cm

warstwa papy wstępnego krycia mocowana mechanicznie

deskowanie pełne z desek sosnowych gr.2,50cm

konstrukcja dachu-wiązary drewniane/krokwie 18x10cm

wełna mineralna gr.18,0cm

paralizacja gr.0,15mm

konstrukcja do zawieszenia płyt gipsowo-kartonowych

plyta GKF 2xgr min 15 mm na ruszcie stalowym

kajoch

KOMPLEKSOWA BIUROŁA BUDOWNICTWA - CZESŁAW KAJOCH

ul. Kwiatowa 12, Kąkolewo,
64-113 Osieczna

tel/fax (0-65)528 76 9
e-mail: biuro@kajoch.e

Branża	ARCHITEKTURA	Stadium	BUDOWLANA
Inwestor	GMINA KROBIA RYNEK 1, 63-840 KROBIA		
Nazwa inwestycji	„PRZEBUDOWA BUDYNKU GOSPODARczo-GARAŻOWEGO NA SAŁĘ WIEŁOFUNKCYJNĄ Z ZAPLECZEM SOCJALNYM - RENOWACJA WYSPY KASZTELAŃSKIEJ W KROBI W CELU ZACHOWANIA DZIEDZICTWA KULTUROWEGO GMINY”		
Adres inwestycji	KROBIA, DZ. NR 1166		
Projektant/ asystent konstr.	mgr inż.arch. J.Włodarz-Jakubowska	upr.proj.inr upr. WP-OIA/OKK/UpB/59/2008	
Asystent arch. / konstr.	mgr inż. Patryk Pietrzak		
Konstrukcja Projektant	mgr inż. Paweł Bartkowiak	upr. nr 1090/88/Lo	
Tytuł rysunku	PRZEKROJ B-B		
		Data	Skala
		03.2013	1:50
		Nr rysunku	6