


rzut więźby skala 1:50

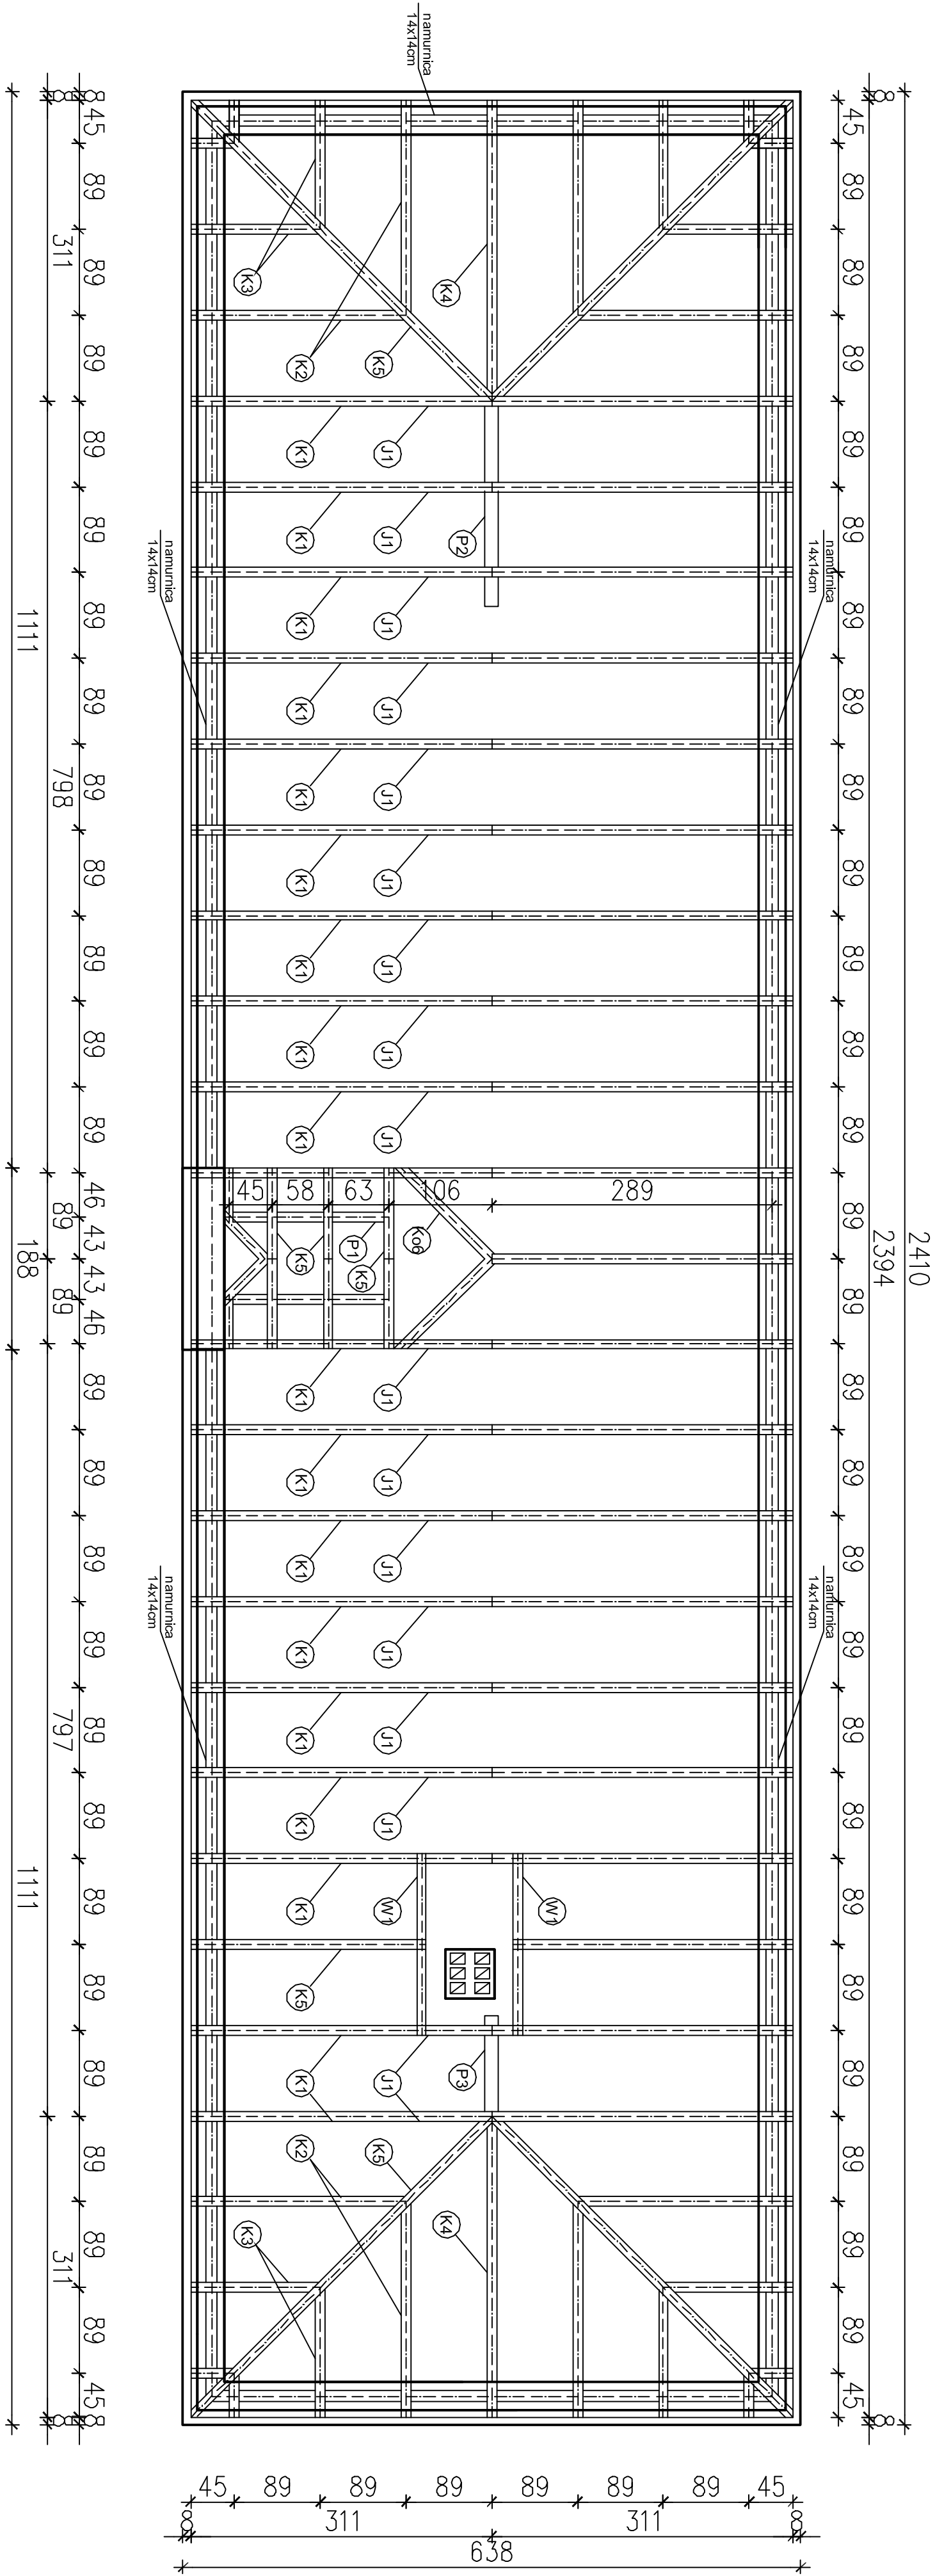

Uwaga!

Wszystkie wymiary należy zweryfikować w rzeczywistości podczas realizacji obiektu. Wszystkie roboty należy wykonać zgodnie z Polskimi Normami, Warunkami technicznymi wykonania i odbioru robót budowlano-montażowych, opracowanymi przez Instytut Techniki Budowlanej oraz zasadami wiedzy i sztuki budowlanej. Odczytyki od projektu należy z konsultować z projektantem. Wszystkie elementy ruchome, drzwi okna, należy zamontować i wykonać remontować na podstawie zwerifikowanych obmiarów rzeczywistych wykonanych na obiekcie. Wszystkie elementy konstrukcyjne należy przyjmować według pozycji opisanych na schematach lokalizacyjnych w dokumentacji.

- K1, 2, 3.... - krokiel 10x18 cm
- J1 - jętki 8x16cm
- W1, 2, 3.... - wymian 10x18 cm
- namurnica 14x14 cm
- P1, - płatew 10x18 cm
- P2, P3, - płatew 14x16 cm

<div>ul. Katowia 12, Kąkolowo, 64-113 Oleśnica</div> <div><div>kapoch</div><div>PROJEKTOWA BUDOWLANA - CZĘŚĆ I. DOKŁAD</div></div>				tel/fax 01-651528 76/99 e-mail: biuro@kapoch.eu			
Biuro	ARCHITEKTURA	Siedlisko	BUDOWLANA				
Investor	GMINA KROBIA RYNEK I, 65-840 KROBIA						
Nazwa inwestycji	„PRZEBUDOWA BUDYNKU GOSPODARSTWA ROLNICZEGO NA SAŁĘ WIELOFUNKCYJNĄ Z ZARZĄDZENIEM SOCJALNYM - RENOWACJA WYSPY KASZTELANSKIEJ W KROBIE W CELU ZACHOWANIA DZIEDZICTWA KULTUROWEGO GMINY”						
Adres inwestycji	KROBIA, DZ. NR 1166						
Projektant	mgr inż. arch. J. Włodarczyk-Włodarska	upr. projekt. arch. WP/OA/OK/KUPB/99/2008					
Asystent arch. / konstr.	mgr inż. Patryk Piętaszek			Numer uprawnień			
Konstrukcja Projektant	mgr inż. Paweł Bartłomiej	upr. nr 1 009 088 Ld		Podpisz pieczęcią			
Tytuł rysunku	RZUT WIĘZBY						
Data:		Skala:		Nr rysunku:			
03.2013		1:50		3			