



rzut przyziemia skala 1:50

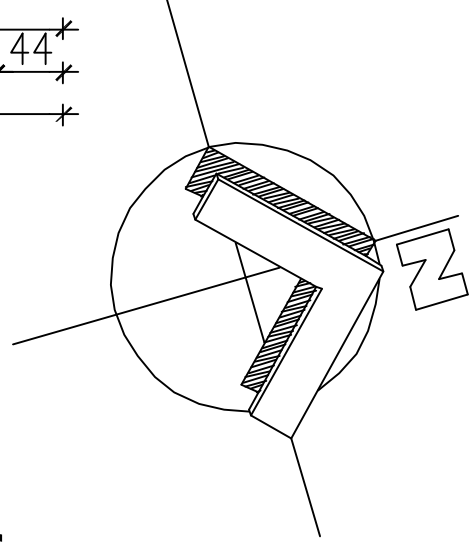

przekrój przez pochylnię

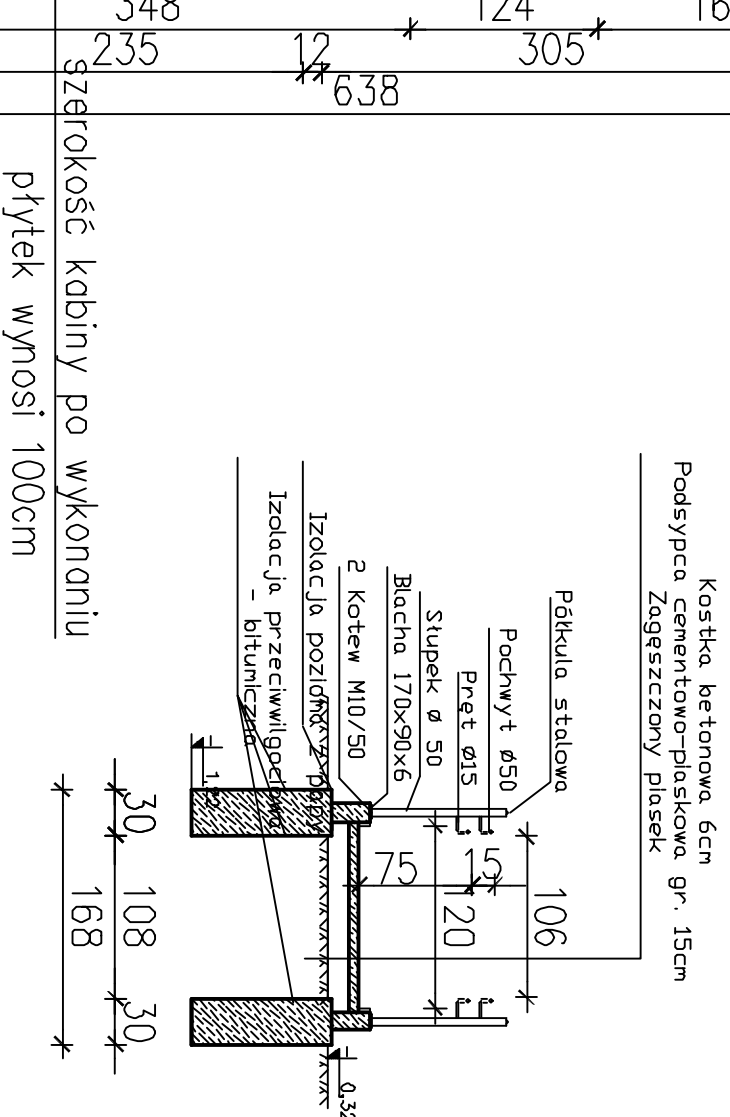

LEGENDA:

- ściany do wyburzenia
- zostawienia, nowe ściany
- istniejące mury

Uwaga !

Wszystkie wymiary należy weryfikować w rzeczywistości podczas realizacji obiektu. Wszystkie roboty należy wykonać zgodnie z Polskimi Normami, "Warunkami technicznymi wykonania i odbioru robót budowlano-montażowych" opracowanymi przez Instytut Techniki Budowlanej oraz zasadami wiedzy i sztuki budowlanej. Odchyłki od projektu należy konsultować z projektantem. Wszelkie elementy ruchome, drzwi i okna, należy zamawiać i wykonywać/montować na podstawie zweryfikowanych obmiarów rzeczywistych wykonanych na obiekcie. Wszystkie elementy konstrukcyjne należy przyjąć według pozycji opisanych na schematach lokalizacyjnych w dokumentacji

<div><div></div><div><b>Kajpach</b></div></div>				<b>STUDIO ARCHITEKTURA I ZAGOSPODAROWANIE</b>		tel/fax (0-45) 528 76 99 e-mail: biuro@kajpach.pl			
ul. K. Kosiłowa 12, Kąkolowa, 64-113 Oleszka		Branża		ARCHITEKTURA		Sztukim		BUDOWLANA	
Inwestor		GMINA KROBIA RYNEK 1, 63-840 KROBIA							
Nazwa inwestycji		„PRZEBUDOWA BUDYNKU GOSPODARSTWA ROLNICZEGO NA SALĘ WIELOFUNKCYJNĄ Z ZAŁOŻENIEM SOCJALNYM - REINOWACJA WSPÓŁ- KASZTELANSKIEJ W KROBIE W CELU ZACHOWANIA DZIEDZICTWA KULTUROWEGO GMINY”							
Adres inwestycji		KROBIA, DZ. NR 1166							
Projektant		mgr inż. arch. J. Włodarczyk-Łukowska		upr. projekt. upr. W.P.-O.I.A./OK.K.L.P.B. 59/2/08					
Asystent arch. / konstr.		mgr inż. Patryk Pietrak		Numer uprawnień					
Konstrukcja Projektant		mgr inż. Paweł Bartłowiak		upr. nr 1/09/0881/0		Podpis/pieczęć			
Tytuł rysunku		RZUT							
Data		03.2013		Strona		150		Stron 2	