rzut fundamentów pod pochylnie
skala 1:50

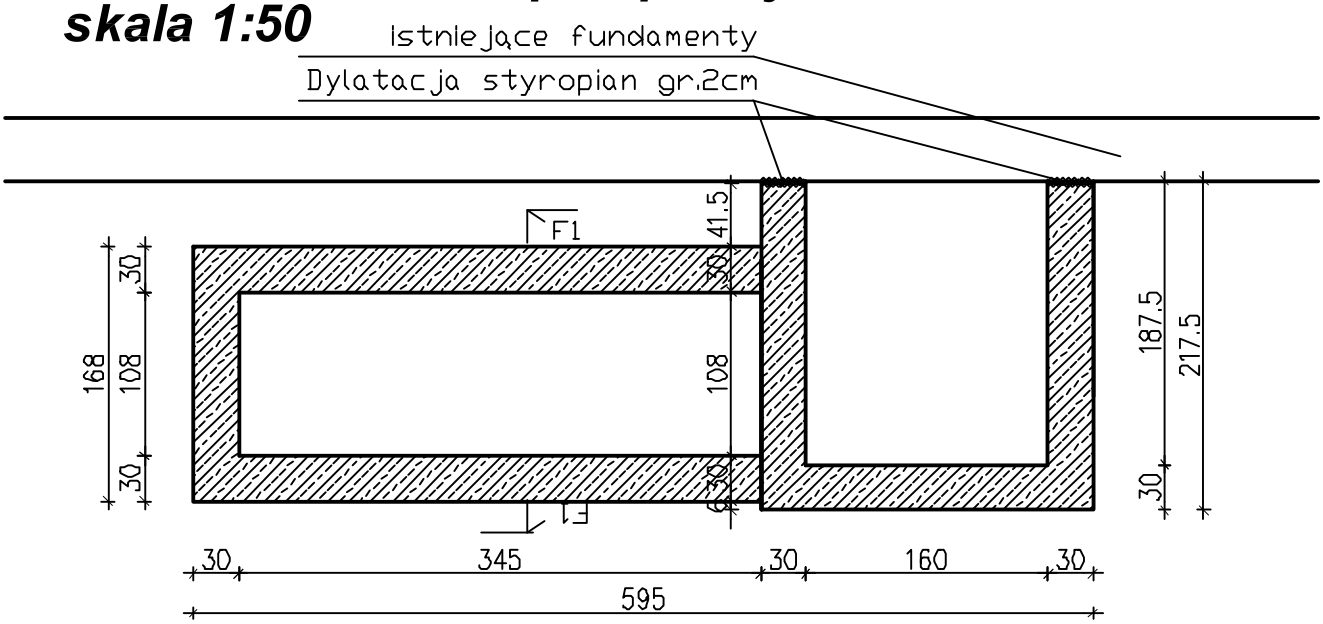

przekrój F1-F1
skala 1:50

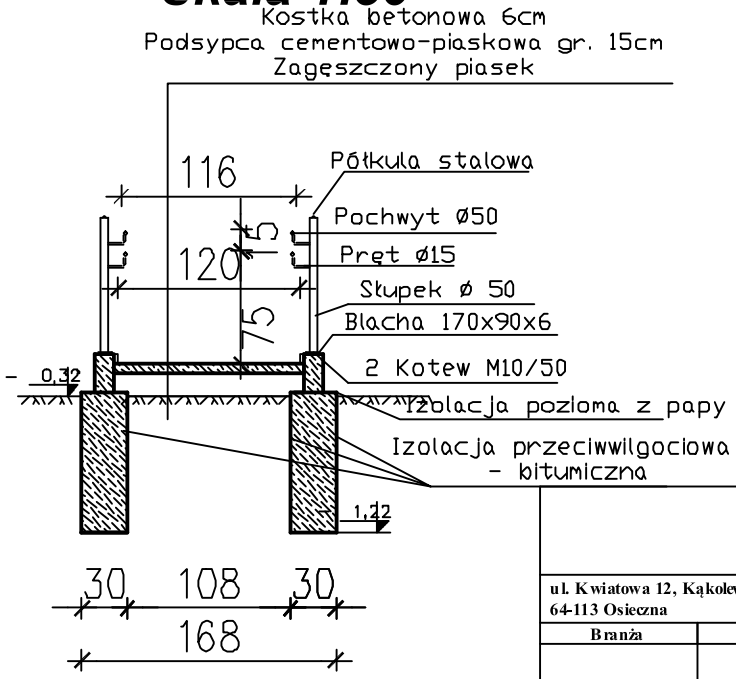

Uwaga !

Wszystkie wymiary należy weryfikować w rzeczywistoœci podczas realizacji obiektu
Wszystkie roboty należy wykonać zgodnie z Polskimi Normami, "Warunkami technicznymi wykonania i odbioru robót budowlano-montażowych" opracowanymi przez Instytut Techniki Budowlanej oraz zasadami wiedzy i sztuki budowlanej
Odchyłki od projektu należy konsultować z projektantem.
Wszelkie elementy ruchome, drzwi i okna, należy zamawiać i wykonywać/montować na podstawie zweryfikowanych obmiarów rzeczywistych wykonywanych na obiekcie.
Wszystkie elementy konstrukcyjne należy przyjmować według pozycji opisanych na schematach lokalizacyjnych w dokumentacji

kajoch
KOMPLEKSOWA OBSŁUGA BUDOWNICTWA - CZESŁAW KAJOCH

ul. Kwiatowa 12, Kąkolewo,
64-113 Osieczna

tel/fax (0-65)528 76 99
e-mail: biuro@kajoch.eu

Branża	ARCHITEKTURA	Stadium	BUDOWLANA
Inwestor	GMINA KROBIA RYNEK 1, 63-840 KROBIA		
Nazwa inwestycji	„PRZEBUDOWA BUDYNKU GOSPODARCZO-GARAŻOWEGO NA SALĘ WIELOFUNKCYJNĄ Z ZAPLECZEM SOCJALNYM - RENOWACJA WYSPY KASZTELAŃSKIEJ W KROBI W CELU ZACHOWANIA DZIEDZICTWA KULTUROWEGO GMINY"		
Adres inwestycji	KROBIA, DZ. NR 1166		
Projektant	mgr inż.arch. J.Włodarz-Jakubowska	Numer uprawnień: upr.proj.nr upr. WP-OIA/OKK/UpB/59/2008	Podpis/pieczątka
Asystent arch. / konstr.	mgr inż. Patryk Pietrzak		
Konstrukcja Projektant	mgr inż. Paweł Bartkowiak	upr. nr 1090/88/Lo	
Tytuł rysunku	RZUT FUNDAMENTÓW POCHYLNI		

Data	Skala	Nr rysunku
03.2013	1:50	7