KILOMETRAŻ	ODLEGŁOŚĆ [m] / PRZEKRÓJ	DŁUGOŚĆ [m]	UMOCNIENIA SKARP	UMOCNIENIA DNA	NACHYLENIE SKARP PB	NACHYLENIE SKARP LB	SZEROKOŚĆ DNA [m]	SPADEK PODŁUŻNY DNA	RZĘDNA BRZEGU PRAWEGO [m]	RZĘDNA BRZEGU LEWEGO [m]	RZĘDNA DNA ISTN. [m]	RZĘDNA DNA PROJ. [m]
3+989	0,00								109,94	110,05	108,81	108,82
	P 1.6						od 2,66 do 1,20					
		20,00										
	20,00								109,88	110,41	108,81	108,83
	P 1.5											
		35,00	PODWÓJNA KISZKA FASZYNOWA + HUMUSOWANIE I OBSIEW MIESZANKĄ TRAW	BRAK UMOCNIENIA	od 1:1.25 do 1:2.75	od 1:1.25 do 1:3.5	1,20	i=0,5‰				
	55,00								110,08	110,63	108,89	108,85
	P 1.4											
		42,00										
	97,00								109,81	111,07	108,97	108,87
4+089	P 1.3											
		30,00										
	127,00								109,81	109,87	109,00	108,89
	P 1.2											
		20,00					od 1,20 do 2,20					
	147,00								110,07	110,77	108,77	108,90
	P 1.1											

poziom porównawczy 106,00

1:100
1:500
1:100/500

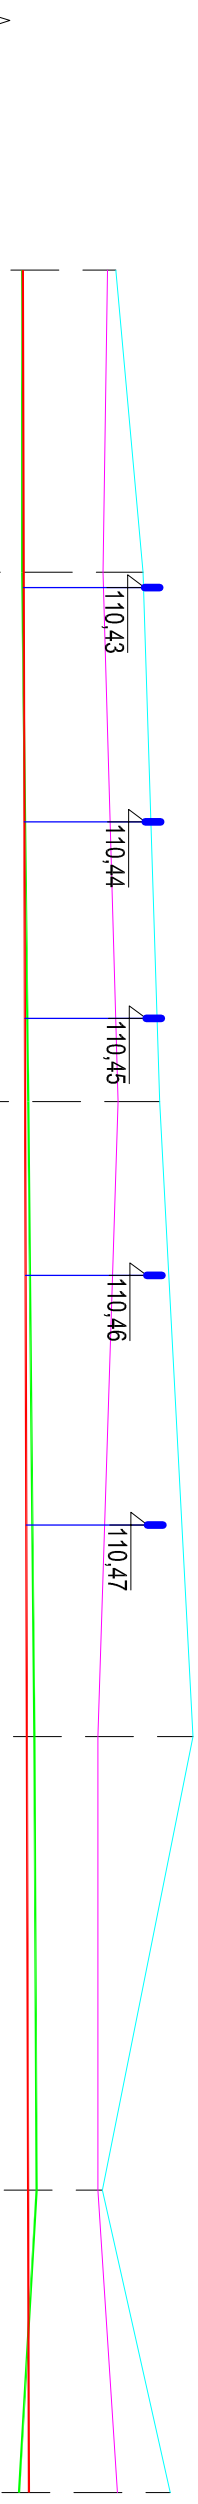

PRZEPUST BETONOWY 2x ø1000
RZĘDNA SPODU 108,82

KŁADKA DREWNIANA NAD ROWEM
W KM 4+010, B=1,2m (wymiana)

KŁADKA DREWNIANA NAD ROWEM
W KM 4+025, B=1,2m (wymiana)

KŁADKA DREWNIANA NAD ROWEM
W KM 4+038, B=1,2m (nowa)

KŁADKA DREWNIANA NAD ROWEM
W KM 4+055, B=1,2m (nowa)

KŁADKA DREWNIANA NAD ROWEM
W KM 4+072, B=1,2m (wymiana)

PRZEPUST BETONOWY 2x ø1000
RZĘDNA SPODU 108,90

ELEKTROWNIE WODNE ZENERIS

projekt nr: 2016/21/3

PROJEKT BUDOWLANO–WYKONAWCZY

Wykonawca:
Elektrownie Wodne Zeneris Sp. z o.o.
ul. Paderewskiego 7, 61–770 Poznań

Adres do korespondencji:
ul. Paderewskiego 8, 61–770 Poznań

Zamawiający:
Gmina Krobia
ul. Rynek 1, 63–840 Krobia

Umowa nr:
Umowa z dnia 30.06.2016 r. pomiędzy Elektrownie Wodne Zeneris Sp. z o.o. a Gminą Krobia

projektant:	upr. nr:	podpis:
mgr inż. Piotr Żabierek	100/78/PW spec. konstr.–inż. w zakr. bud. hydrotech.	
mgr inż. Stefan Wyczkowski	WKP/0286/PWOK/15 spec. konstr.–bud.	
sprawdzający: dr inż. Rajmund L. Ignatowicz	WKP/0066/PWOK/04 spec. konstr.–bud.	

faza/stadium:
Projekt budowlano–wykonawczy

Nazwa inwestycji:
REWITALIZACJA PRZESTRZENI MIEJSKIEJ KROBI RENOWACJA ZBIORNIKA WODNEGO WOKÓŁ WYSPY KASZTELAŃSKIEJ, WRAZ Z PRZEPUSTEM DO ROWU KROBSKIEGO ORAZ PRZEBUDOWĄ ROWU KROBSKIEGO

Adres inwestycji:
gmina: Krobia
powiat: gostyński

skala: 1:100/500

Tytuł rysunku:
PROFIL PODŁUŻNY ROWU KROBSKIEGO
odcinek od km 3+989 do km 4+142

data: 01.2017

nr rysunku: 2b.