

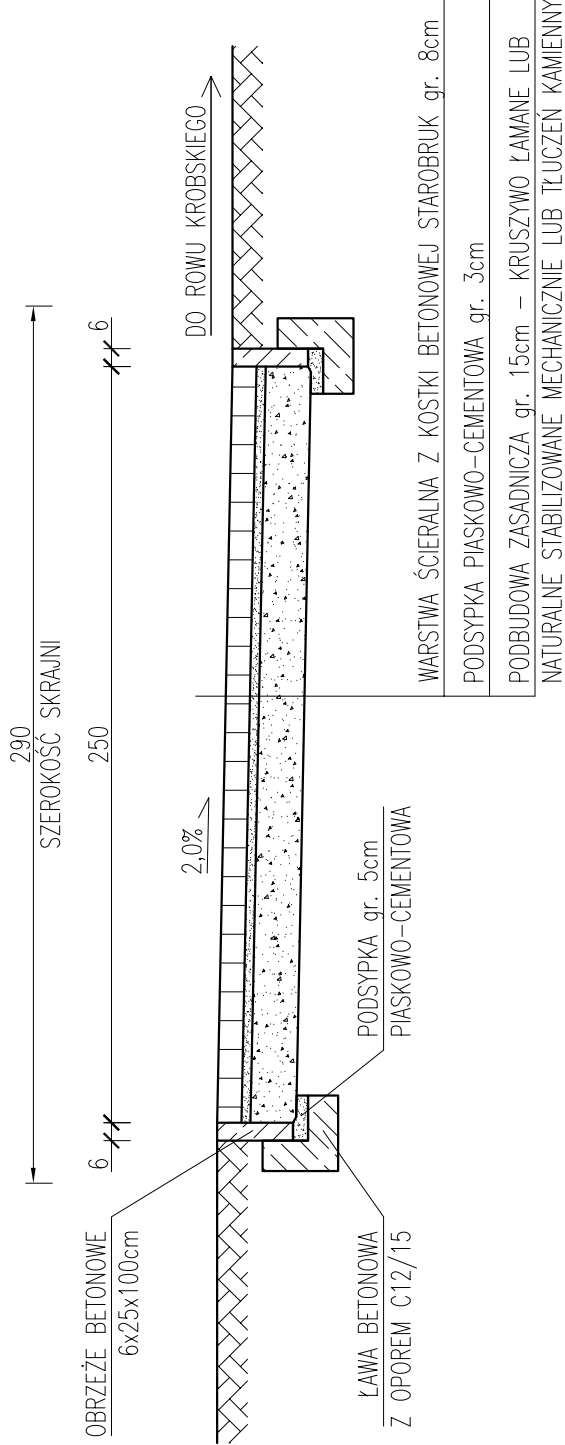


PRZEKRÓJ PRZEZ CIĄG PIESZO-ROWEROWY L=175mb
odcinek Rowu Krobskiego od km 3+657 do km 3+875

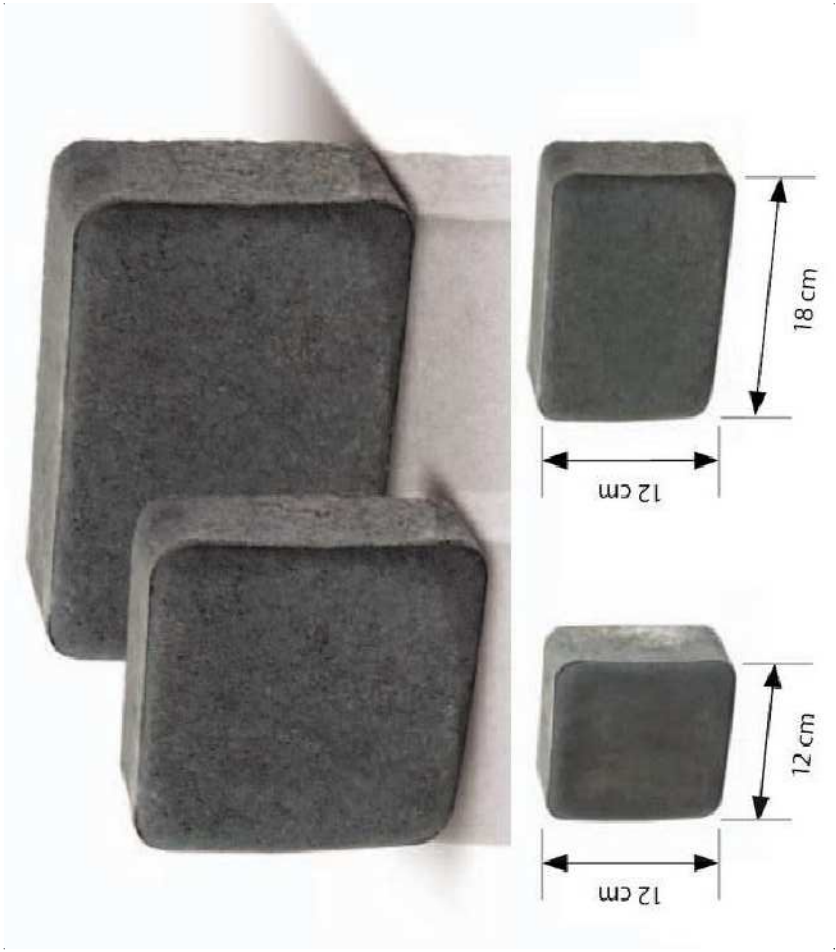


PRZEKRÓJ PRZEZ CIĄG PIESZO-ROWEROWY L=90mb
odcinek Rowu Krobskiego od km 3+989 do km 4+142

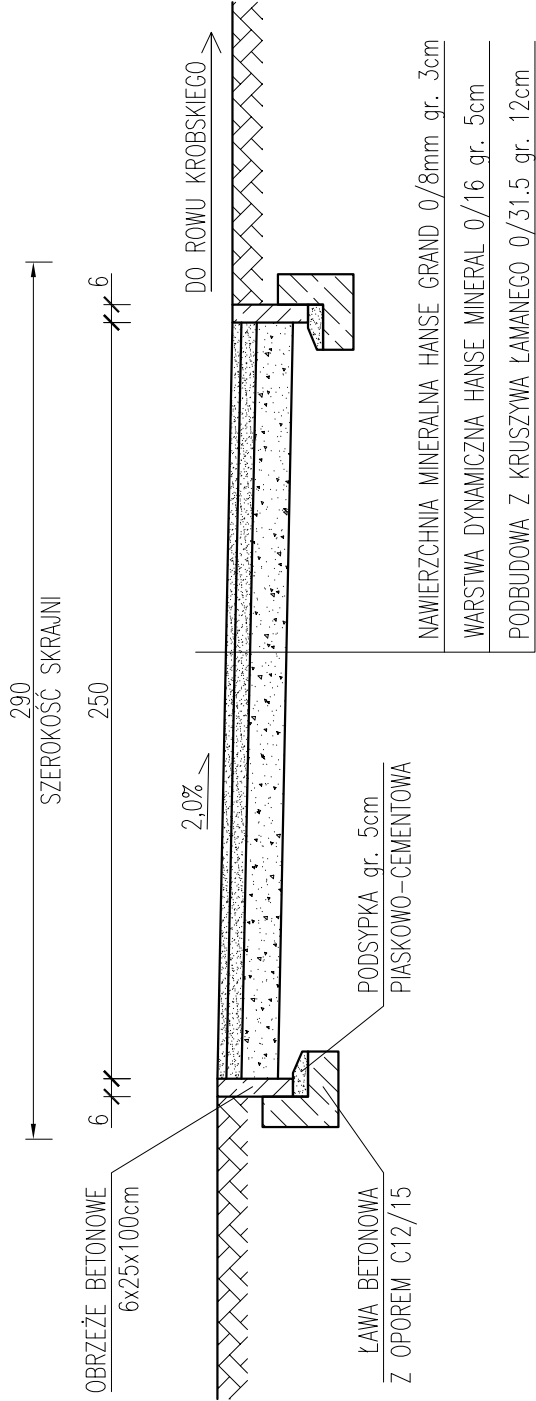

KOSTKA BRUKOWA TYPU STAROBRUK



NAWIERZCHNIA MINERALNA HANSE GRAND

 projekt nr: 2016/21/3	PROJEKT BUDOWLANO – WYKONAWCZY				
Wykonawca: Elektrownie Wodne Zeneris Sp. z o.o. ul. Paderewskiego 7, 61-770 Poznań Adres do korespondencji: ul. Paderewskiego 8, 61-770 Poznań	projektant: mgr inż. Piotr Zabiarek	upr. nr: 100/78/PW spec. konstr.-inż. w zokr. bud. hydratech.	podpis:	Nazwa inwestycji: REWITALIZACJA PRZESTRZENI MIEJSKIEJ KROBI RENOWACJA ZBIORNIKA WODNEGO WOKÓŁ WYSPY KASZTELANSKIEJ, WRAZ Z PRZEPUSTEM DO ROWU KROBSKIEGO ORAZ PRZEBUDOWĄ ROWU KROBSKIEGO	
	projektant: mgr inż. Stefan Wyszowski	upr. nr: WKP/0286/PWK/15 spec. konstr.-bud.	podpis:	Adres inwestycji: gmina: Krobia powiat: gostyński	
	sprawdzający: dr inż. Rajmund L. Ignatowicz	upr. nr: WKP/0066/PWK/04 spec. konstr.-bud.	podpis:	skala: 1:25	
Umowa nr: Umowa z dnia 30.06.2016 r. pomiędzy Elektrownie Wodne Zeneris Sp. z o.o. a Gminą Krobia				Tytuł rysunku: UTWARDZENIE CIĄGÓW PIESZO – ROWEROWYCH	data: 01.2017
	faza/stadium: Projekt budowlano – wykonawczy			nr rysunku: 6.	