



RZUT PARTERU

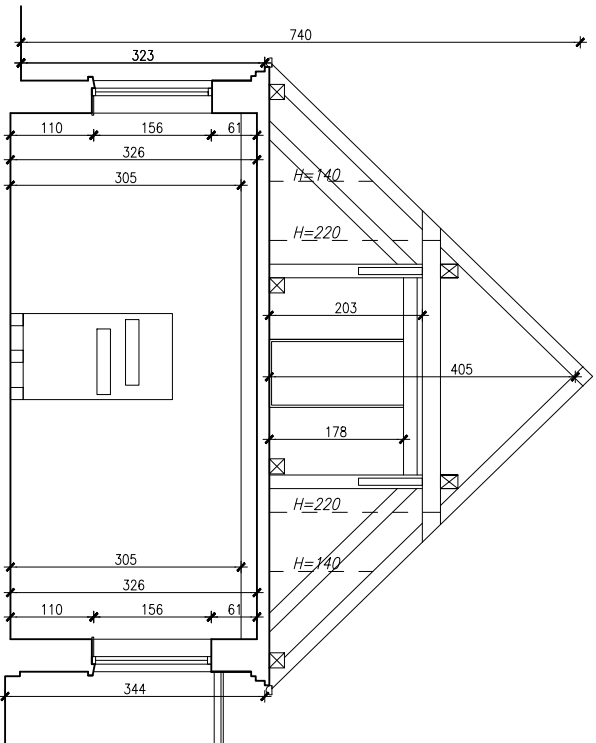

PRZEKRÓJ

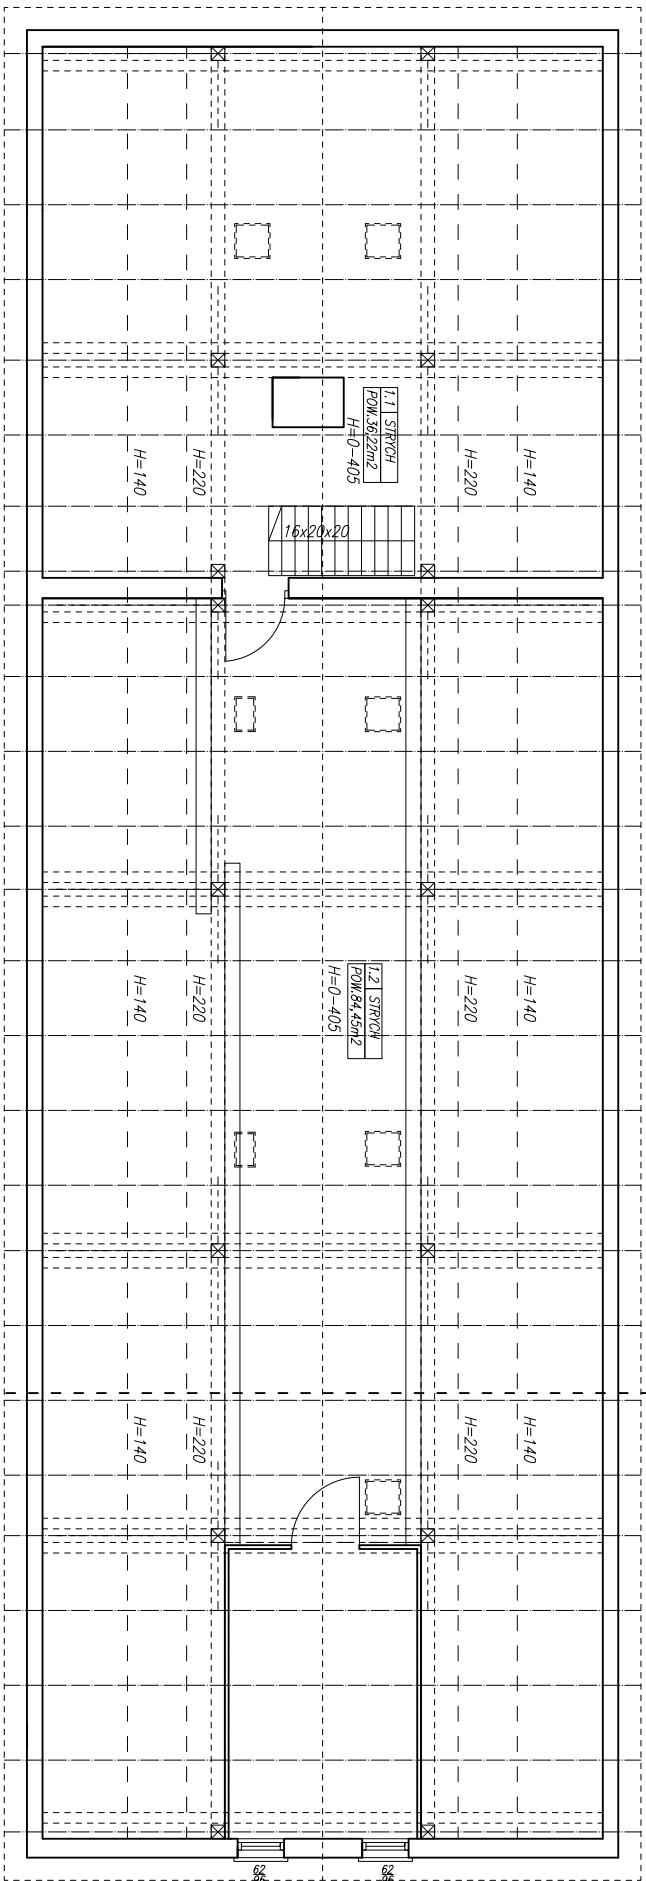

RZUT PODDASZA

PARTER

0.1	MAGAZYN	15.52m ²
0.2	MAGAZYN	15.57m ²
0.3	KORYTARZ	12.33m ²
0.4	KUCHNIA	9.76m ²
0.5	WC	6.02m ²
0.6	SALA	113.47m ²
RAZEM		172.67m ²

STRYCH

1.1	STRYCH	36.22m ²
1.2	STRYCH	84.45m ²
RAZEM		120.67m ²

KKAD Sp. z o.o.		www.kkad.pl
UL. SIEMPA 23B/26	31-231 KRAKÓW	e-mail: biuro@kkad.pl
NIP: 9452194591	KRS: 0000617535	tel. 695 627 902
PRAWA AUTORSKIE ZASTRZEŻONE. NINIEJSZY PROJEKT JEST PRZEDMIOTEM PRAW AUTORSKICH I CHRONIONY JEST AUTORSKIMI PRAWAMI OSOBISTYMI ORAZ MAŁYMI PRAWAMI WŁASNOŚCI. Wszelkie kopiowanie, rozpowszechnianie, wykorzystywanie w celach innych niż określone w niniejszym projekcie, bez zgody autora, jest surowo zabronione.		REGION: 364417608
INWESTOR: GMINA KROBIA		
UL. RYNEK 1, 63-840 KROBIA		
NAZWA INWESTYCJI: PRZEBUDOWA BUDYNKU GOSPODARSTWA ROLNICZEGO W DOMACHOWIE NA RZECZ WSPIERANIA UNIKATOWEGO DZIEDZICTWA KULTUROWEGO SUBREGIONU FOLKLORISTYCZNEGO BUSKUPNY		
INWENTARYZACJA – RZUTY I PRZEKROJE		
PROJEKTOWAŁ:	PROJEKT 1171/2018	
arch. TOMASZ KOCEMBA	MP-04 006/2006	BRANŻA: ARCHITEKTURA
STADIUM:	KONCEPCJA	
DATA:	III.2018	
SKALA:	1:100	
NR RYS.	5	