

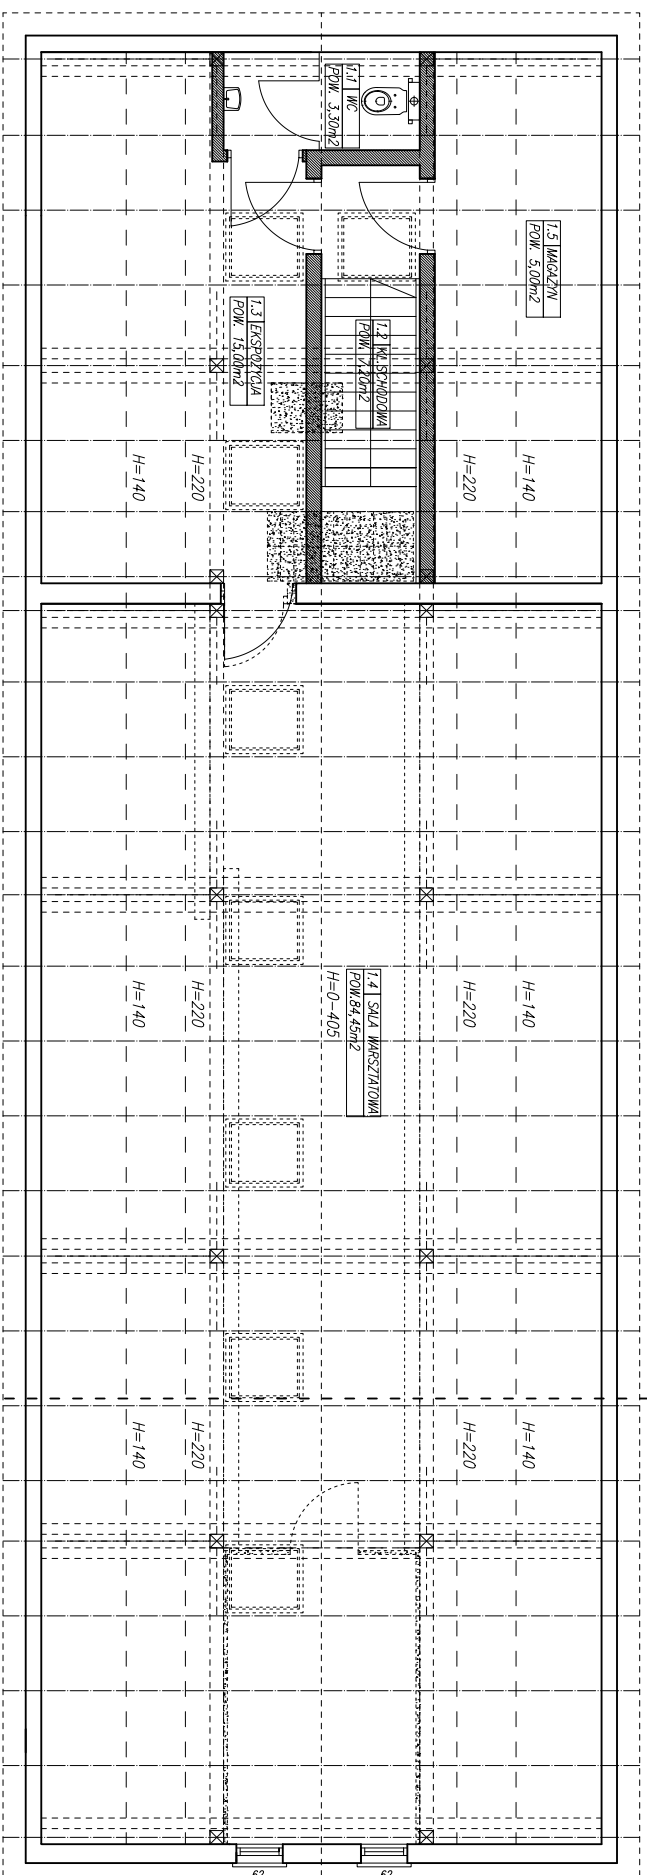


RZUT PARTERU

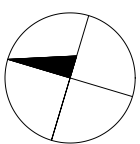

RZUT PODDASZA

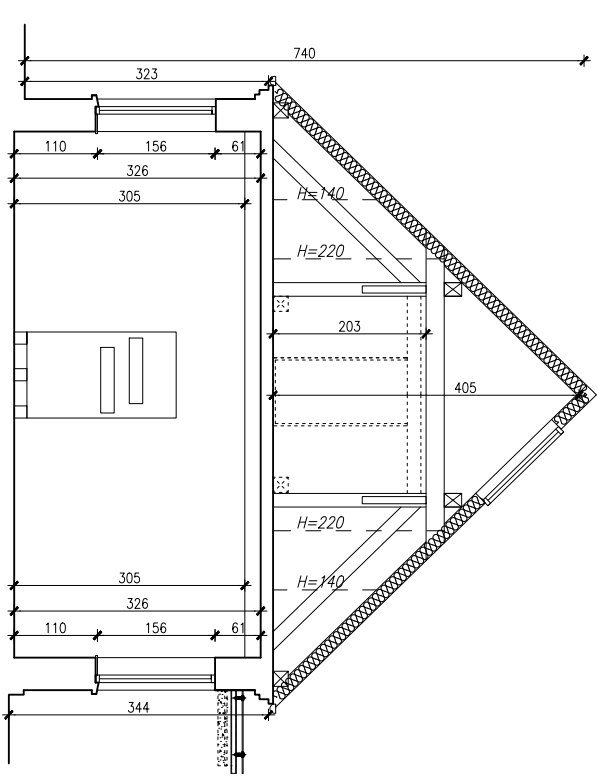

## PRZEKRÓJ

PARTEN	
0.1 SALA WYSTAWOWA	15,52m <sup>2</sup>
0.2 SALA WYSTAWOWA	15,52m <sup>2</sup>
0.3 POM. GOSPODARCZE	3,50m <sup>2</sup>
0.4 KL. SCHOLOWA	8,42m <sup>2</sup>
0.5 KUCHNIA, ZIMNALNIA/MAGAZYN	14,50m <sup>2</sup>
0.6 WC	3,72m <sup>2</sup>
0.7 WC	6,02m <sup>2</sup>
0.8 SALA	113,47m <sup>2</sup>
RAZEM	180,77m <sup>2</sup>

PODDASZE	
1.1	WC
1.2	KŁ.SCHODOWA
1.3	EKSPOZYCJA
1.4	SALA WARSZTATOWA
1.5	MAGAZYN
RAZEM	
RAZEM	
	295,72m <sup>2</sup>

[illegible]

NAZWA INWESTYCJI: PRZEBUDOWA BUDYNKU GOSPODARSTWA ROLNICZEGO W DOMACHOWIE NA RZECZ WSPIERANIA UNIKATOWEGO OZDROCZNIWA KULTUROWEGO SUBREGIONU FOLKLORYSTYCZNEGO BUSKIPANSKY	
KONCEPCJA – RZUTY I PRZERZUTY	
PROJEKTOWAŁ:	
arch. TOMASZ KOCEMBA	MPOL 006/2006
BRAJKA	
PROJEKT 172/2018	
STADIUM	KONCEPCJA
DATA	III.2018
SKALA	1:100
NR RYS.	<b>2</b>