


ELEWACJA PÓŁNOCNO-ZACHODNIA

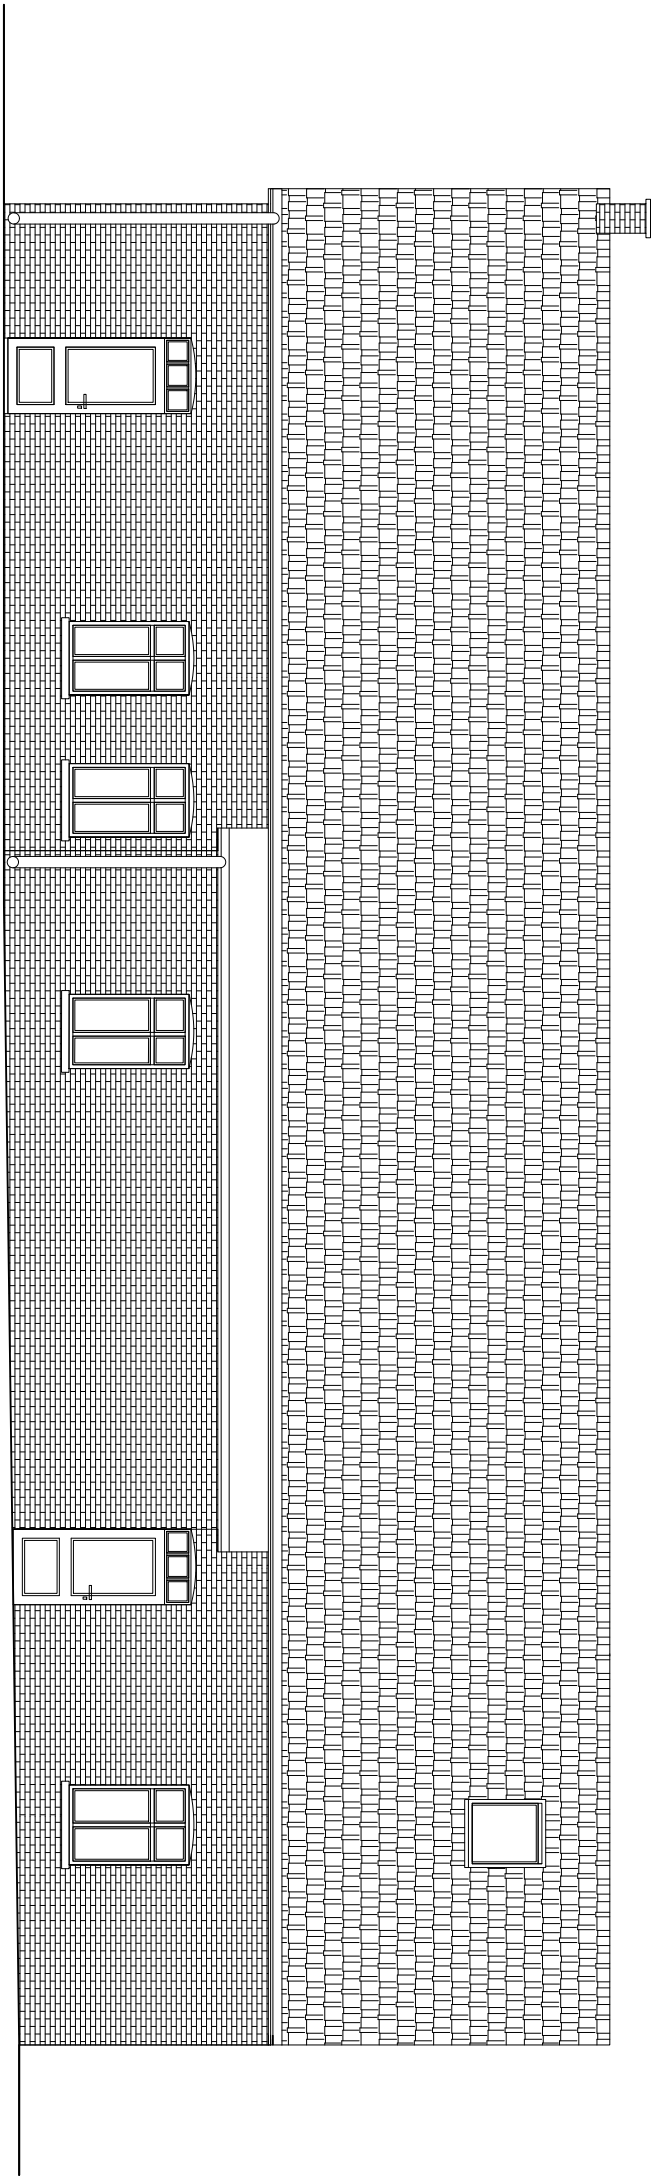

ELEWACJA PÓŁDNIOWO-WSCHODNIA

<b>KKAD</b> Sp. z o.o.		www.kkad.pl
ul. Siemna 238/26		e-mail: biuro@kkad.pl
31-231 KRAKÓW		tel. 695 627 902
NIP: 9452194591		KRS: 0000617535
REGON: 364417608		
PRAWA AUTORSKIE ZASTRZEŻONE. NINIEJSZY PROJEKT JEST PRZEDMIOTEM PRAWA AUTORSKIEGO I CHRONIONY JEST AUTORSKIMI PRAWAMI OSOBISTYMI ORAZ MAJĄTKOWYMI W OKRESIE JAK I W CZĘŚCIACH JAKO TŁUMACZ ARCHITEKTOWNICZY, ARCHITEKTURA I PRACOWNIA ARCHITEKTOWNICZA I PRACOWNIA ARCHITEKTOWNICZA, KOPLOWANIE JEDYNE MA PODSTAWĘ WYRAŻENIA PISEMNEJ ZGODY AUTORA.		
INWESTOR: GMINA KROBIA		
ul. Rynek 1, 63-840 KROBIA		
NAZWA INWESTYCJI: PRZEBUDOWA BUDYNKU GOSPODARSTWA ROLNICZEGO W DOMACHOWIE NA RZECZ WSPERANIA UNIKATOWEGO DZIEDZICTWA KULTUROWEGO SUBREGIONU FOLKLORYSTYCZNEGO BUSKUPIZNY		
KONCEPCJA – ELEWACJE		
PROJEKTOWAŁ:		PROJEKT 172/2018
arch. TOMASZ KOCEMBA	WPOJA 006/2006	BRANŻA ARCHITEKTURA
STADIUM KONCEPCJA		
DATA		III.2018
SKALA		1:100
NR RYS.		<b>3</b>