


ELEWACJA PÓŁNOCNO-ZACHODNIA

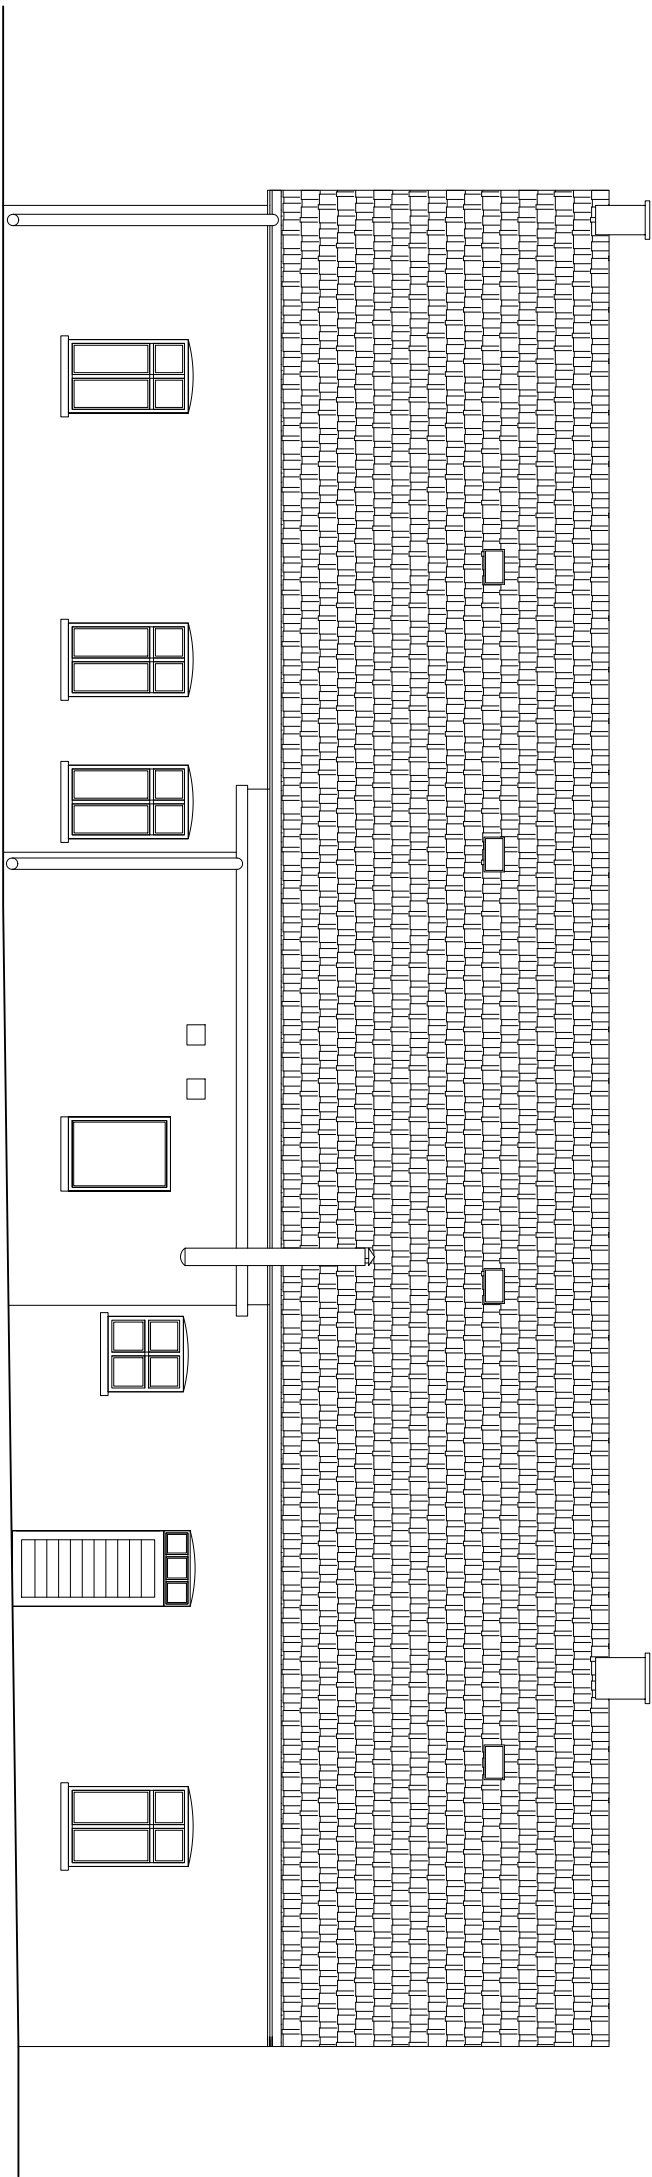

ELEWACJA PÓŁDNIOWO-WSCHODNIA

<b>KKAD</b>		www.kkad.pl	
Sp. z o.o.		e-mail:biuro@kkad.pl	
UL.SIEMIA 23B/26		tel. 695 627 902	
31-231 KRAKÓW		REGON: 364417608	
NIP: 9452194591		KRS: 0000617535	
PRAWA AUTORSKIE ZASTRZEŻONE. NINIEJSZY PROJEKT JEST PRZEDMIOTEM PRAW AUTORSKICH I CHRONIONY JEST AUTORSKIMI PRAWAMI OSOBISTYMI ORAZ MAŁYMI PRAWAMI WŁASNOŚCI. Wszelkie kopiowanie, rozpowszechnianie, wykorzystywanie w celach innych niż określone w niniejszym projekcie, bez zgody autora, jest zabronione.			
INWESTOR: GMINA KROBIA			
UL.RYNEK 1, 63-840 KROBIA			
NAZWA INWESTYCJI: PRZEBUDOWA BUDYNKU GOSPODARSTWA ROLNICZEGO W DOMACHOWIE NA RZECZ WSPIERANIA UNIKATOWEGO DZIEDZICTWA KULTUROWEGO SUBREGIONU FOLKLORISTYCZNEGO BUSKUPNY			
INWENTARYZACJA – ELEWACJE			
PROJEKTOWAŁ:		PROJEKT 1171/2018	
arch. TOMASZ KOCEMBA		MPOIA 006/2006	
STADIUM		KONCEPCJA	
DATA		III.2018	
SKALA		1:100	
NR RYS.		<b>6</b>	