


ELEWACJA POŁUDNIOWO – ZACHODNIA

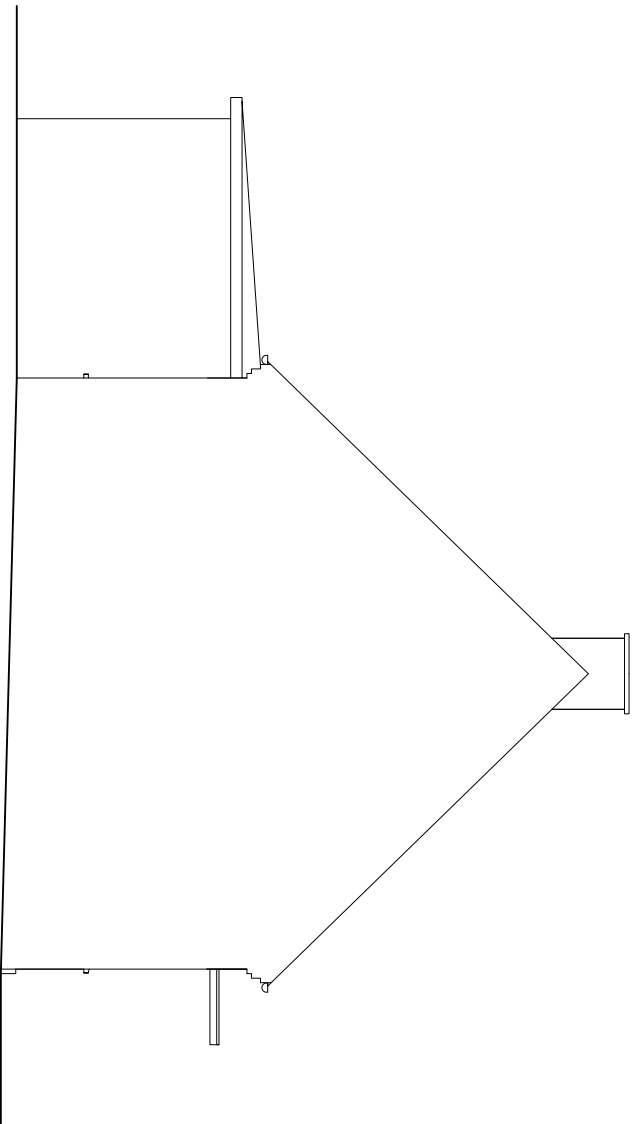

ELEWACJA PÓŁNOCNO – WSCHODNIA

KKAD Sp. z o.o.
UL. SIEMNA 23B/26 31-231 KRAKÓW
NIP: 9452194591 KRS: 0000617535 REGON: 364417608
e-mail: biuro@kkad.pl
tel. 695 627 902

PRAMA AUTORSKIE ZASTRZEŻENIE: NINIEJSZY PROJEKT JEST PRZEDMIOTEM
PRAW AUTORSKIEGO I CHRONIONY JEST AUTORSKIMI PRAWAMI OSOBISTYMI ORAZ
MAJĄTKOWYMI W CAŁOŚCI JAK I W CZĘŚCIACH JAKO "UTWÓR ARCHYTEKTONICZNY,
ARCHYTEKTONICZNO-URBANISTYCZNY, URBANISTYCZNY" NA PODSTAWIE
USTAWY NR 402/1994 RP O PRAWIE AUTORSKIM I PRAWACH POŚCERENICH,
TAKŻE JEDNOLITEJ KRAJOWEJ KODOWICZNY I
KOPROWANIE JEDYNE NA PODSTAWIE WYRAŹENIA PRZEMIELI ZŁOŻY AUTORA.

INWESTOR: GMINA KROBIA
UL. RYNEK 1 , 63-840 KROBIA

NAZWA INWESTYCJI: PRZEBUDOWA BUDYNKU GOŚCINICA BISKUPIŃSKIEGO
W DOMACHOWIE NA RZECZ WSPERAJĄCĄ UNIKATOWEGO DZIEDZICTWA
KULTUROWEGO SUBREGIONU FOLKLORYSTYCZNEGO BUSKUPIZNY

INWENTARYZACJA – ELEWACJE

PROJEKTOWAŁ:

arch. TOMASZ KOCEMBA MPOIA 006/2006 PROJEKT 1172/2018

STADIUM KONCEPCJA

DATA III.2018

SKALA 1:100

NR RYS. 7