




MIEJSCOWY PLAN ZAGOSPODAROWANIA PRZESTRZENNEGO DLA DZIAŁEK POŁOŻONYCH W KROBI PRZY ULICY KOBYLIŃSKIEJ, MARII KONOPNICKIEJ, POWSTAŃCÓW WIELKOPOLSKICH

Załącznik nr 2
do uchwały Nr
Rady Miejskiej w Krobi
z dnia r.

SKALA 1: 1000

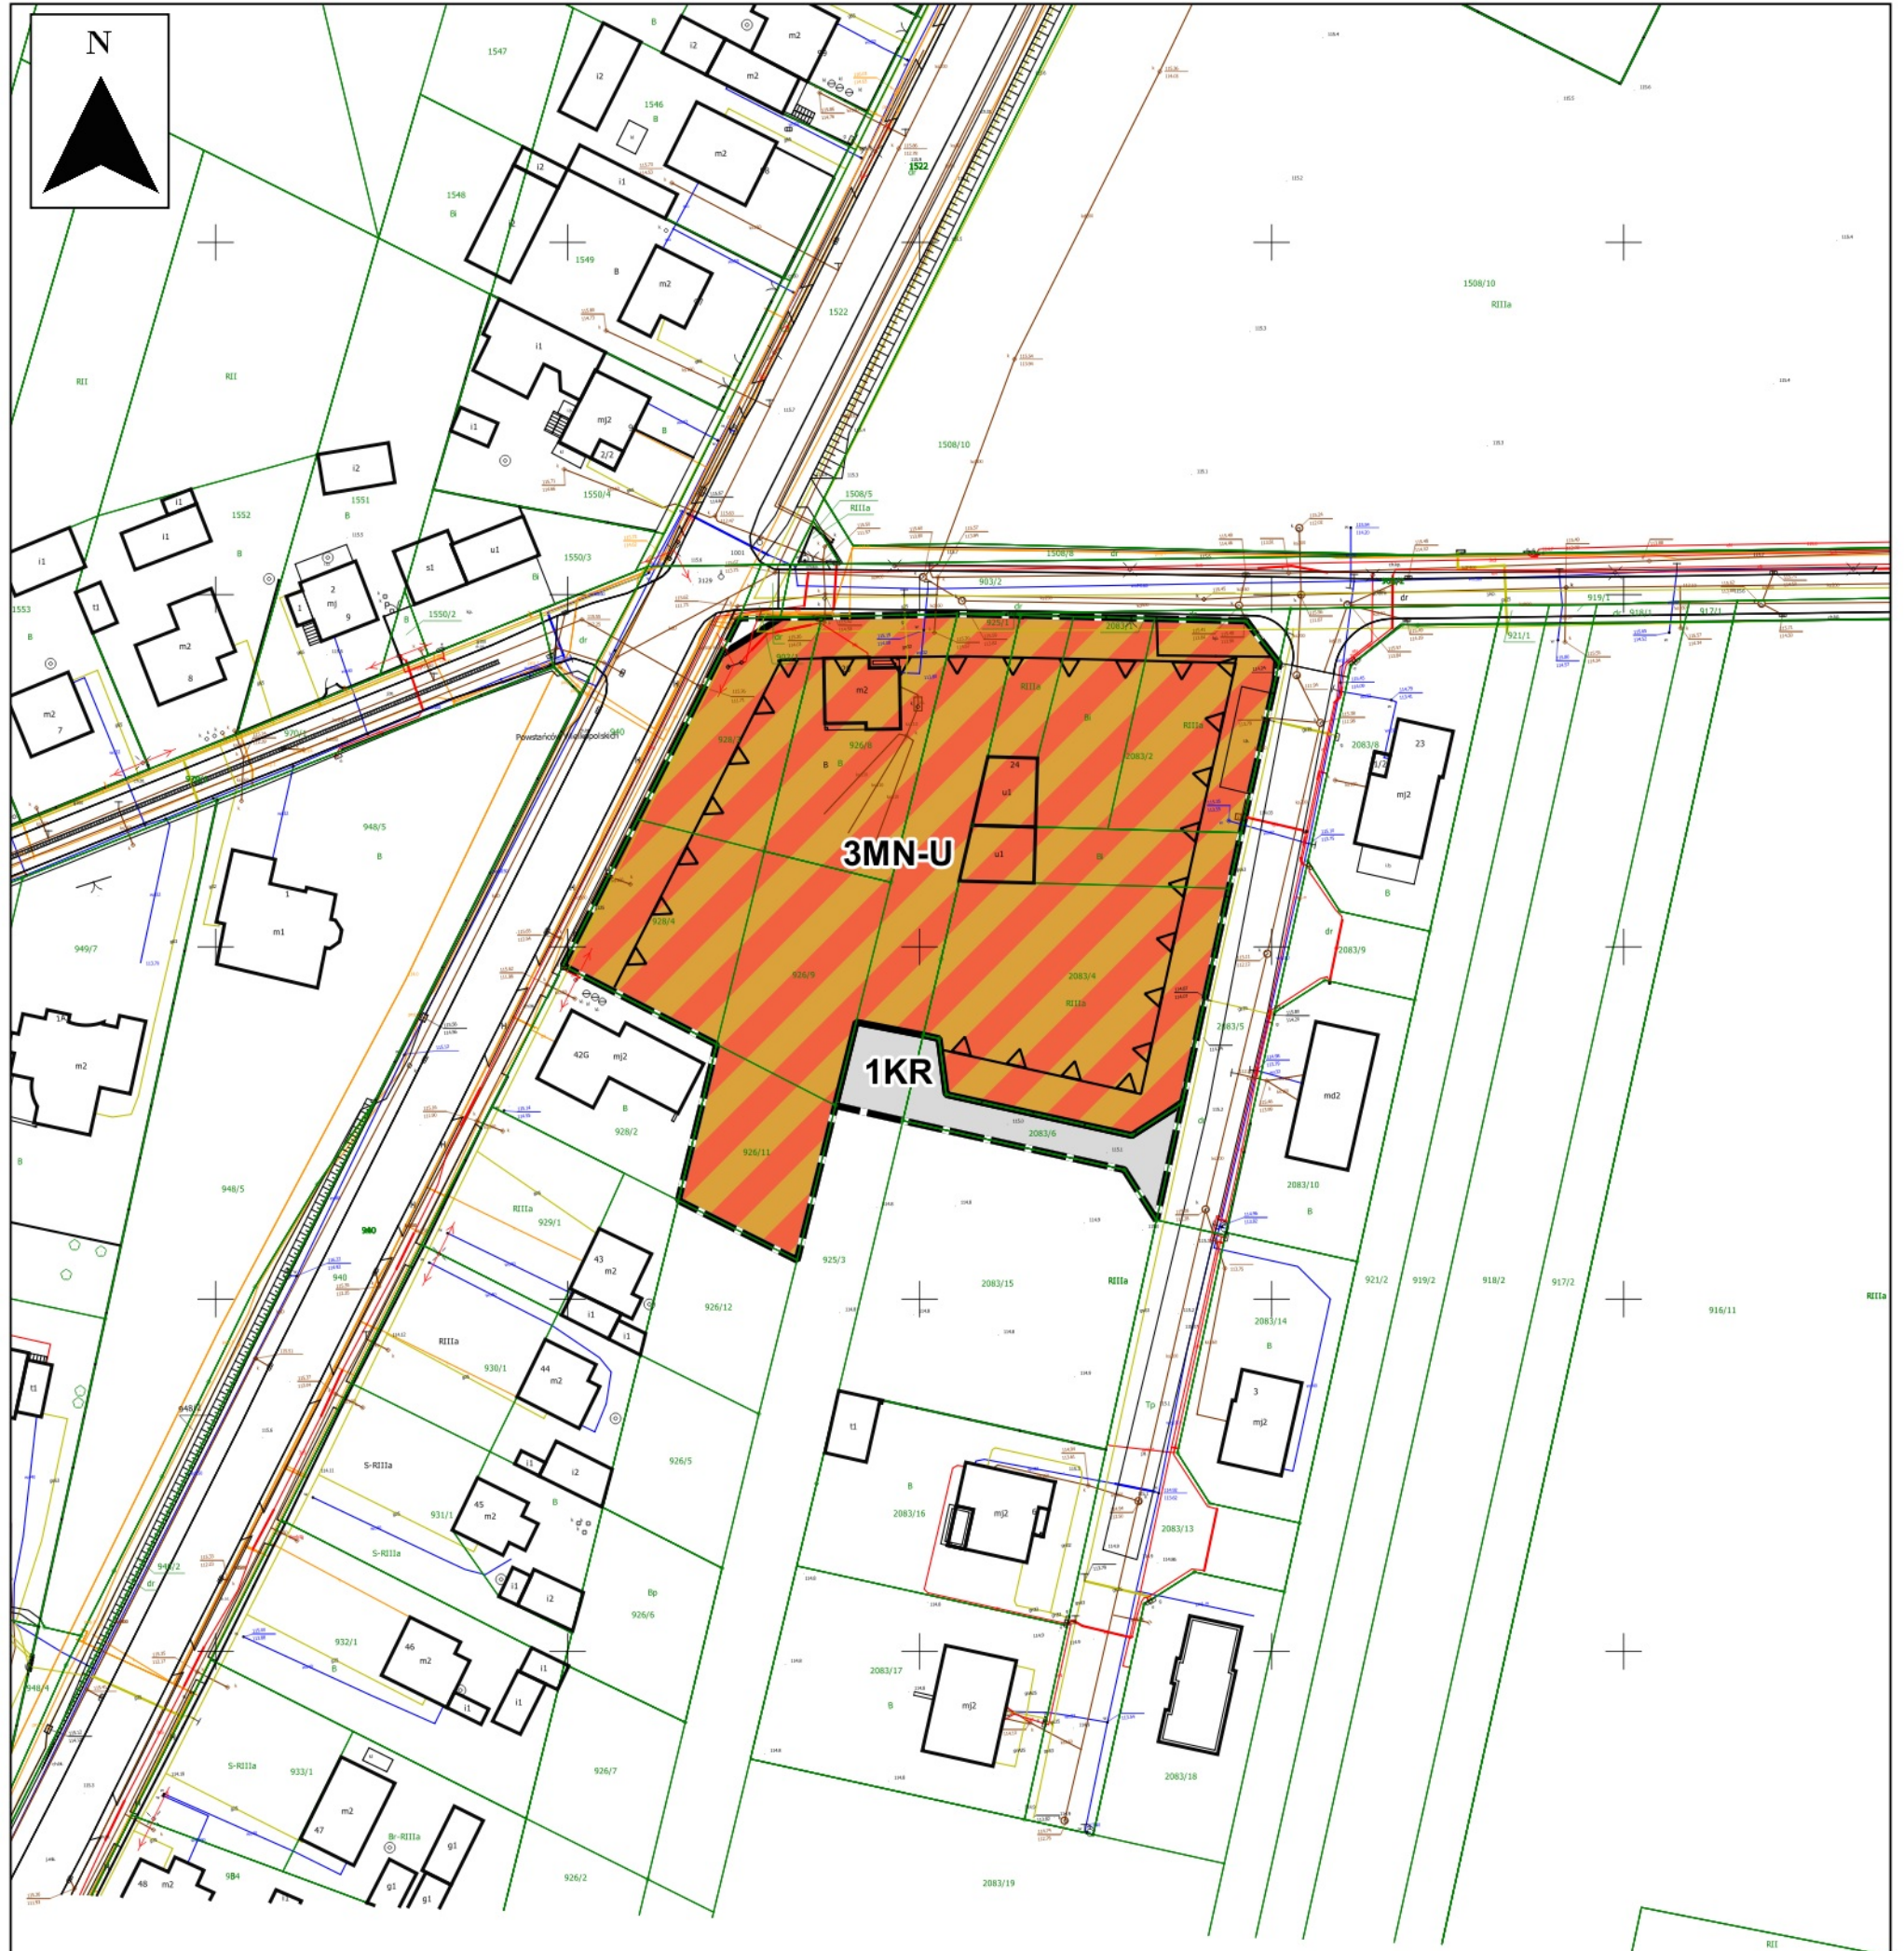

Układ współrzędnych: 2000 strefa 6 (EPSG:2177)

Źródło pochodzenia materiału państwowego zasobu geodezyjnego i kartograficznego: Starostwo Powiatowe w Gostyniu