




# MIEJSCOWY PLAN ZAGOSPODAROWANIA PRZESTRZENNEGO DLA DZIAŁEK POŁOŻONYCH W KROBII PRZY ULICY KOBYLIŃSKIEJ, MARII KONOPNICKIEJ, POWSTAŃCÓW WIELKOPOLSKICH

Załącznik nr 4  
do uchwały Nr .....  
Rady Miejskiej w Krobi  
z dnia ..... r.

## STUDIUM UWARUNKOWAŃ I KIERUNKÓW ZAGOSPODAROWANIA PRZESTRZENNEGO GMINY KROBIA

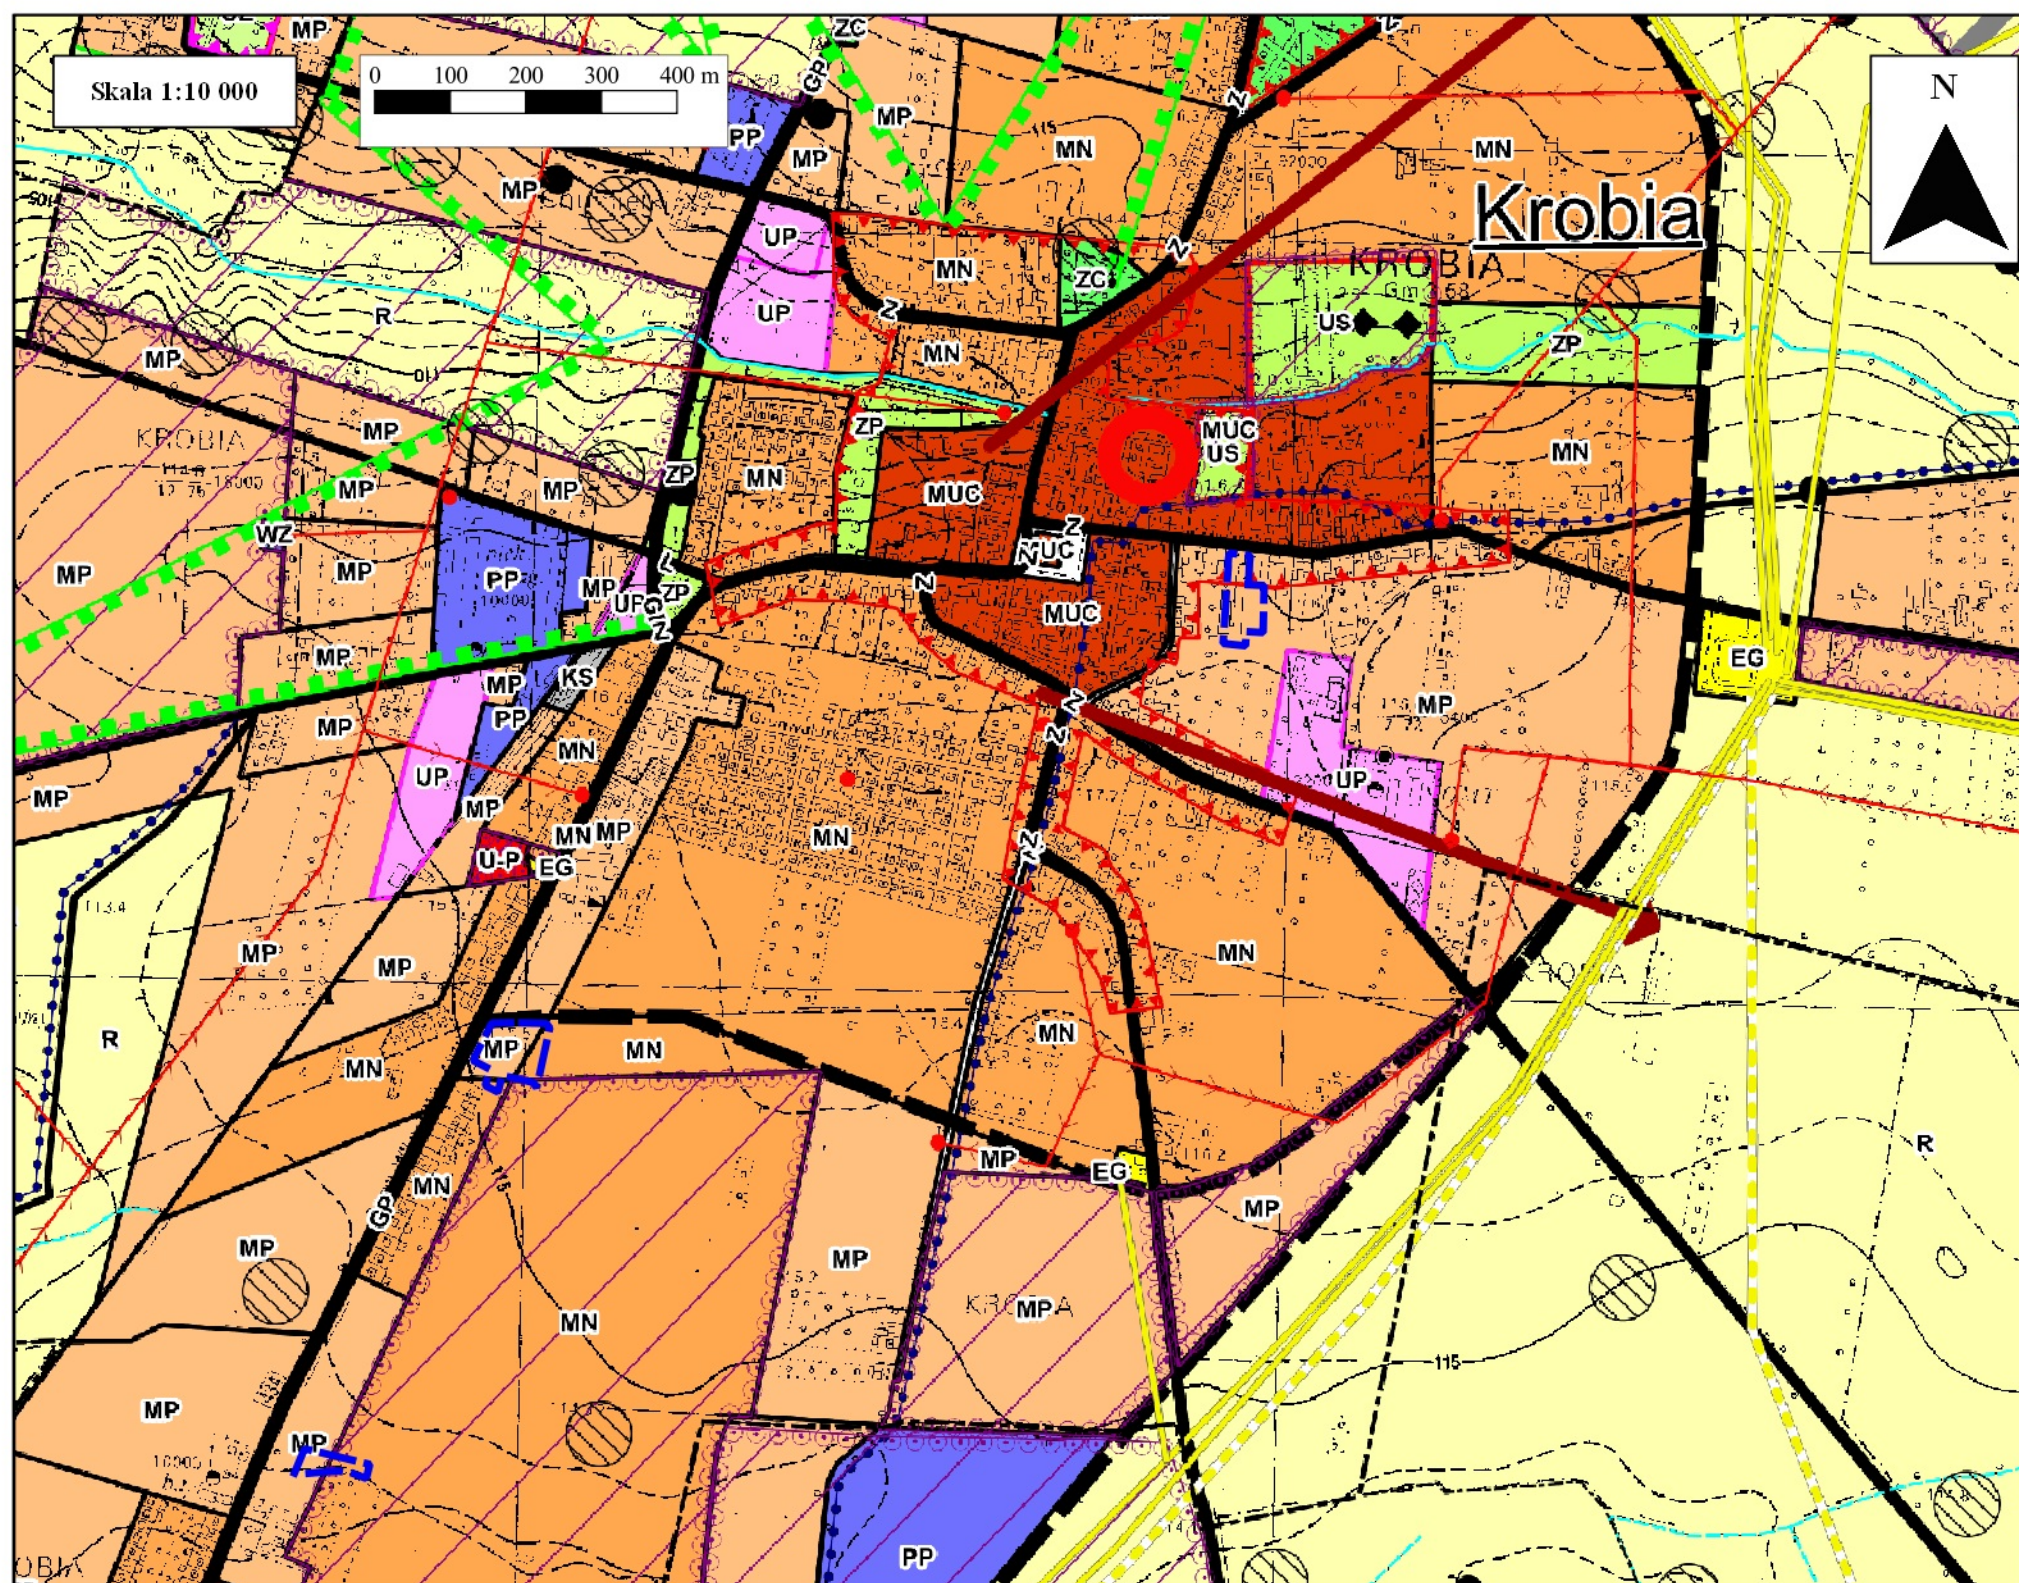

- MN - Tereny zabudowy jednorodzinnej i wielorodzinnej o zbliżonym charakterze
- MP - Tereny mieszkaniowo - gospodarcze i usługowe

Strefa ścisłej ochrony konserwatorskiej A

Strefa ochrony archeologicznej W

### UKŁAD KOMUNIKACYJNY

- Linia kolejowa
- GP - Droga główna przyspieszona (województwa nr 434)
- Z - Wschodnia obwodnica miasta Krobia
- Z - Drogi zbiorcze

Granice obszaru objętego planem