


Załącznik nr 1
do uchwały Nr XLVIII/390/2010 Rady Miejskiej w Krobi z dnia 29.03.2010 r.

MIEJSCOWY PLAN ZAGOSPODAROWANIA PRZESTRZENNEGO KROBIA MIASTO III

Skala 1:1000

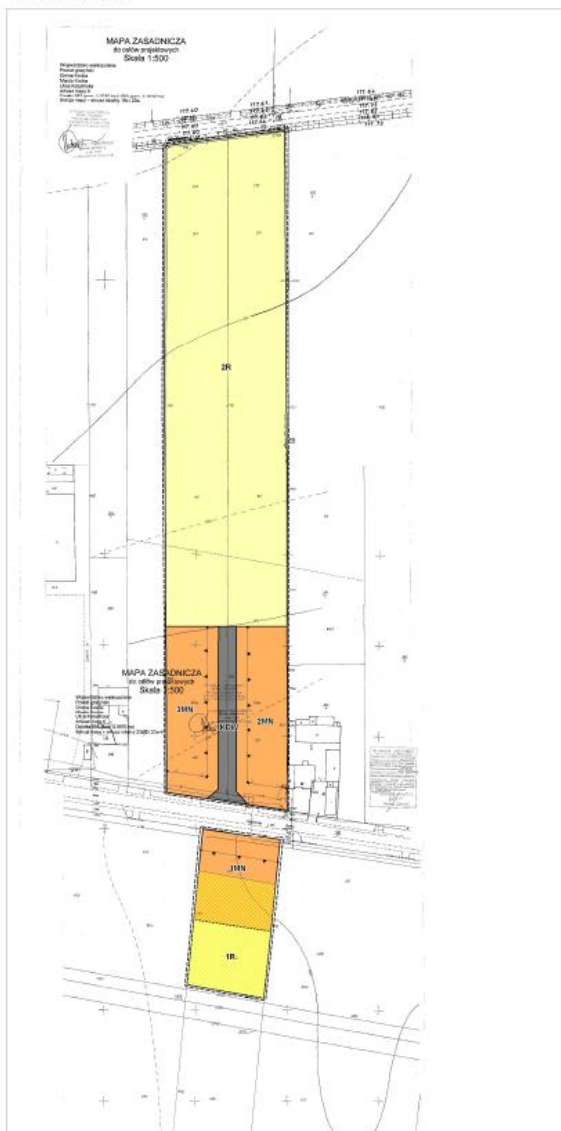

- OZNACZENIA**
- Granice obszaru objętego planem miejscowym
 - Linie rozgraniczające tereny o różnym przeznaczeniu i różnych sposobach zagospodarowania
 - Obwieszczenia linii zabudowy
 - Linie przekraczające linie zabudowy
 - Teren zabudowy mieszkaniowej jednorodzinnej
 - Teren zabudowy usługowej
 - Teren rolniczy
 - Teren zielony cmentarny
 - Teren zielony publiczny
 - klasy GP - głównej ruchu przystosowanego
 - klasy Z - zbiorczej
 - klasy D - drogowych
 - Teren drogi wewnętrznej
 - Stanowiska archeologiczne
 - Strefa ograniczonego użytkowania wzdłuż graniczy wysokiego ciśnienia
 - Strefa oddziaływania linii energetycznej średniego napięcia

