



STUDZIENKA KANALIZACYJNA  
REWIZYJNA Ø1000

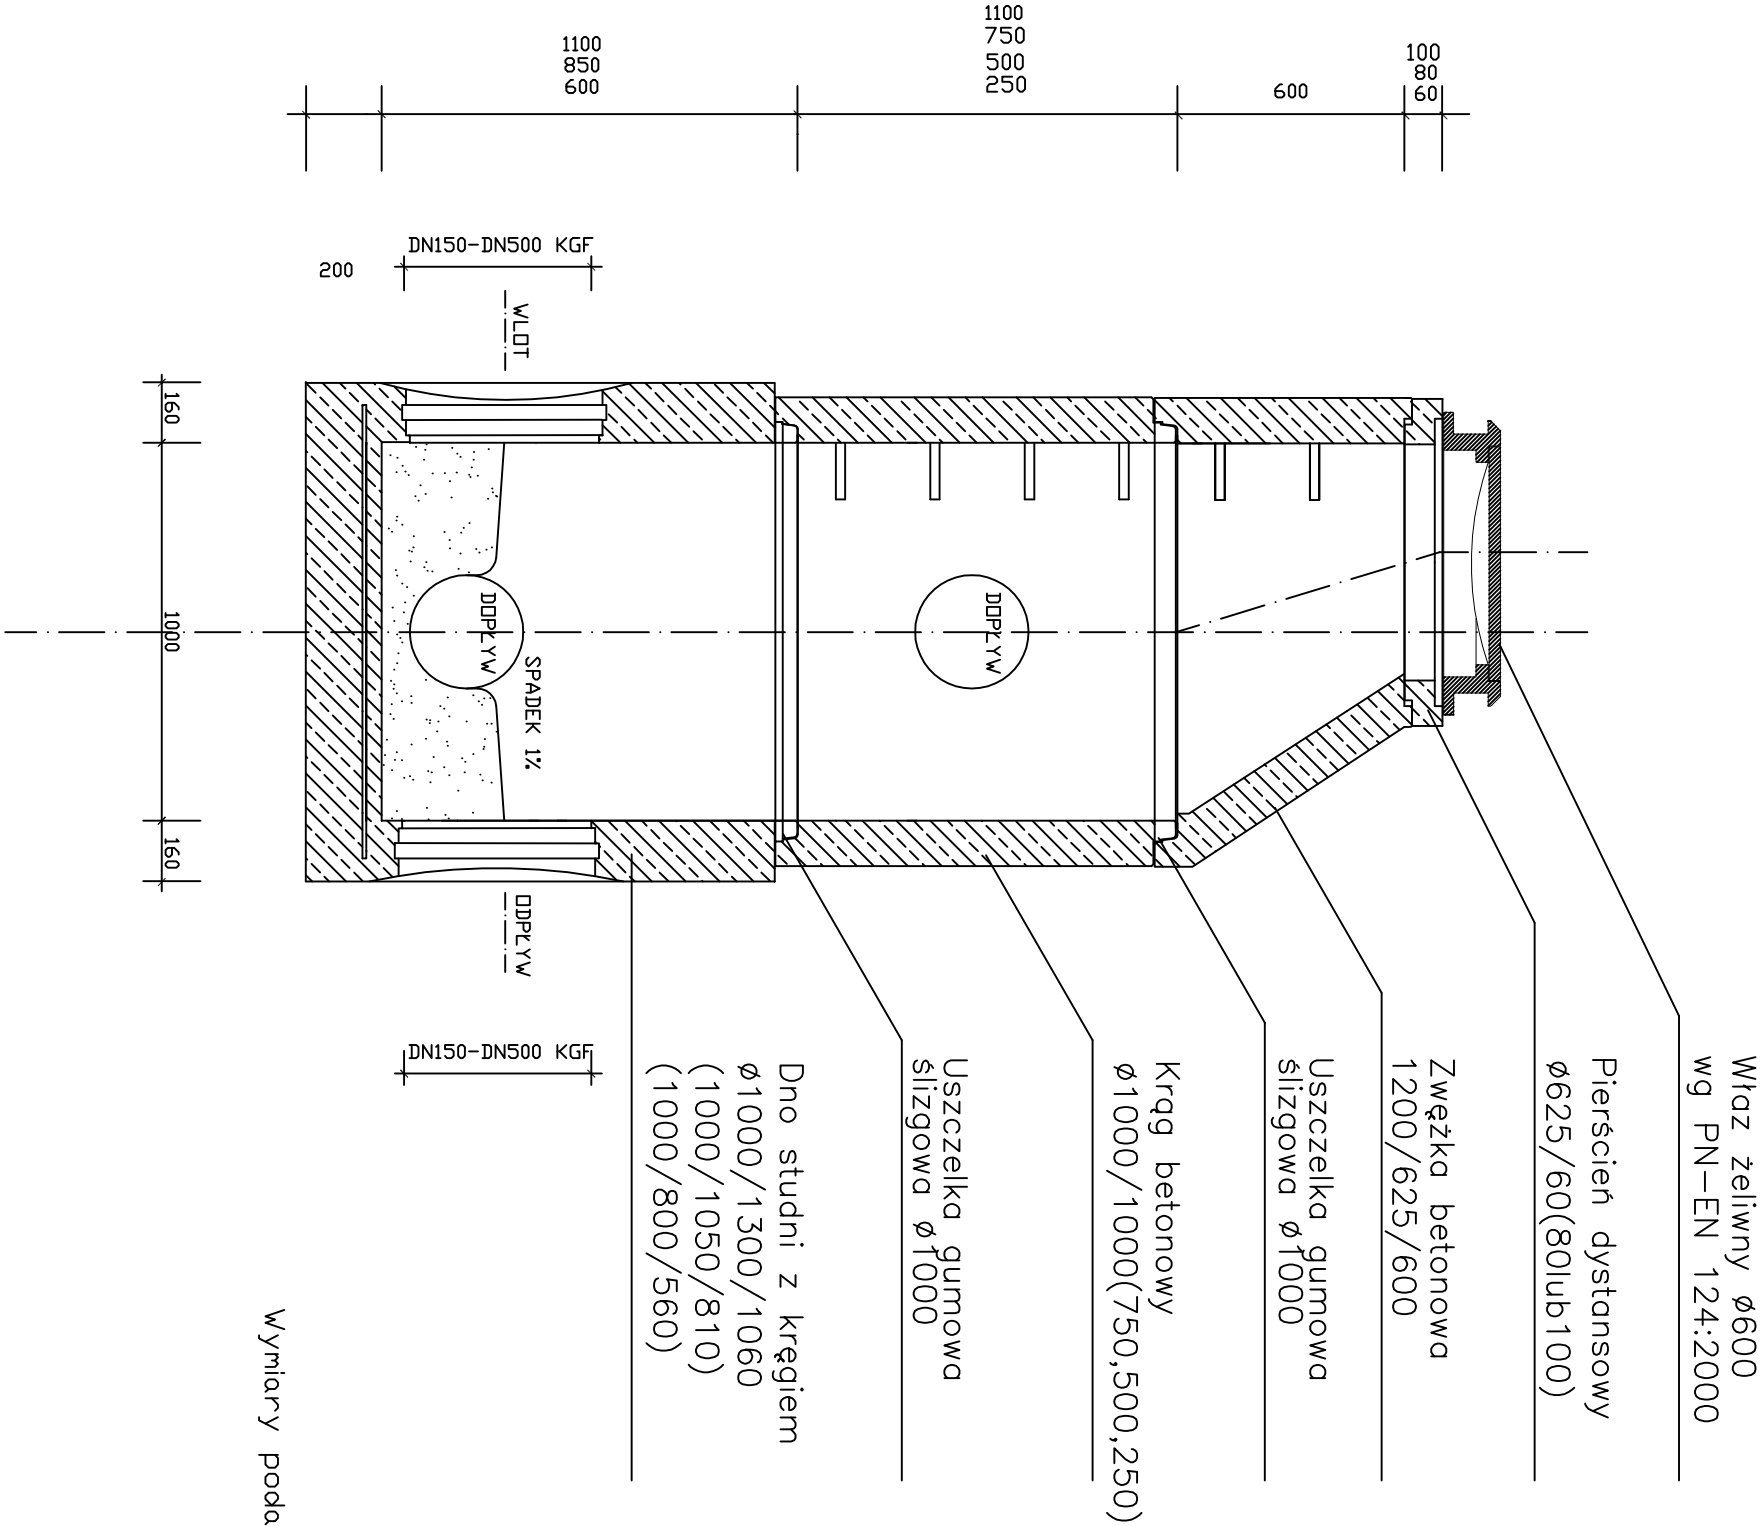

Wymiary podano w "mm"

ULICZNA STUDZIENKA  
ŚCIEKOWA Ø500

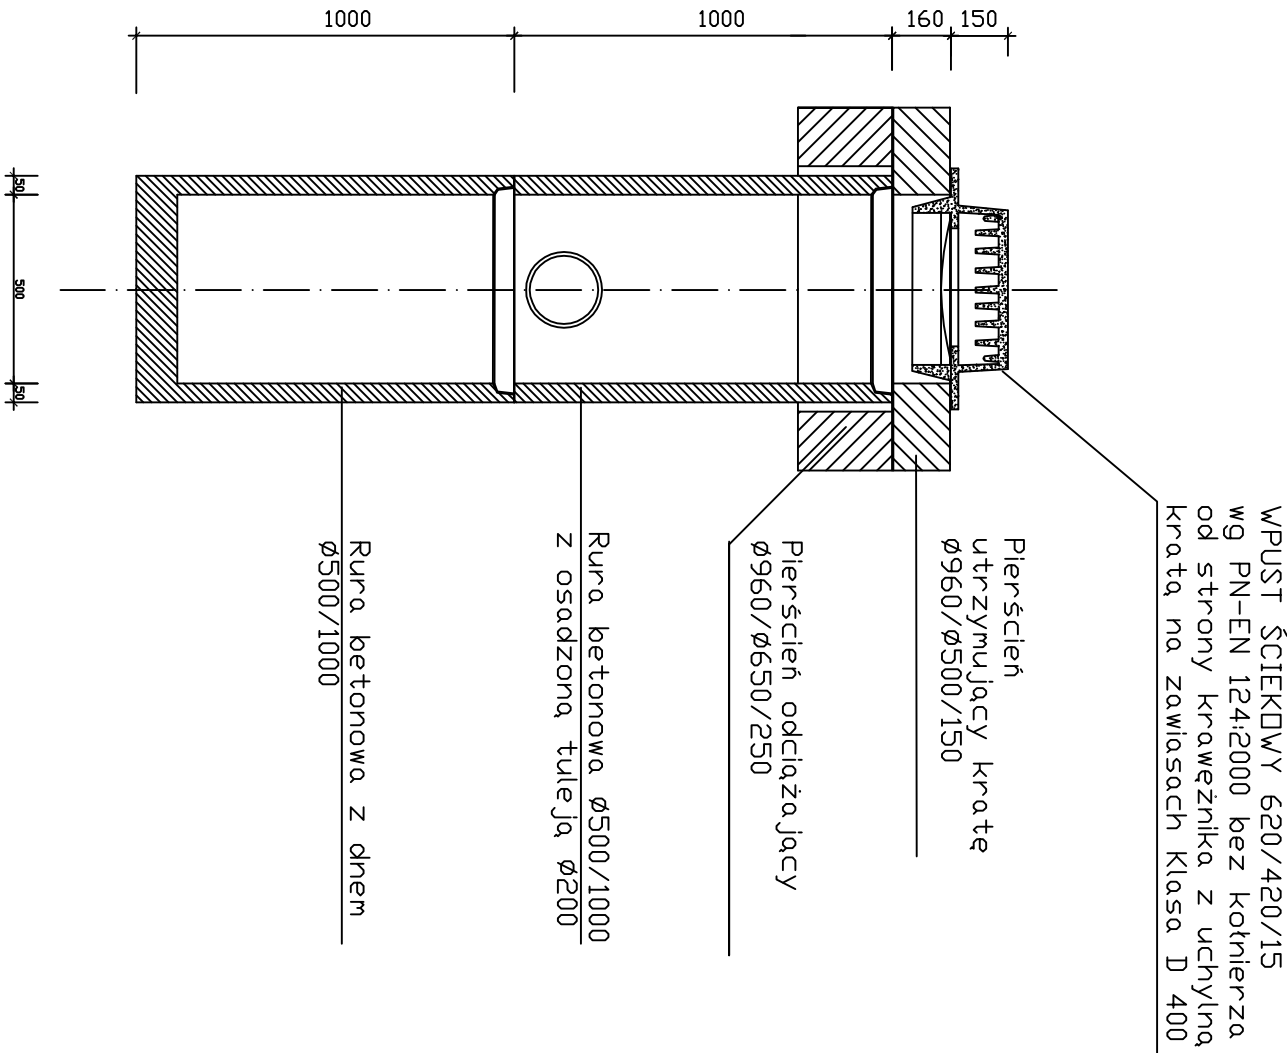

USŁUGI PROJEKTOWE, NADZORY BUDOWLANE			
mgr inż. <b>R.Ruszkiewicz</b>			
Os. Jagiellońskiej 88/8 64-000 Kościan			
Obiekt	Przebudowa drogi gminnej w Krobi		
	DZIAŁKA 2080/1		
Inwestor	Gmina Krobia		
Nazwa rysunku	STUDZIENKA REWIZYJNA I ŚCIEKOWA		
Projektant	mgr inż. St.Stachowiak		
	nr ewid. upr. WKP/0301/PWOS/08		
Skala 1:20	data: wrzesień 2011 r.		Rys. nr 5