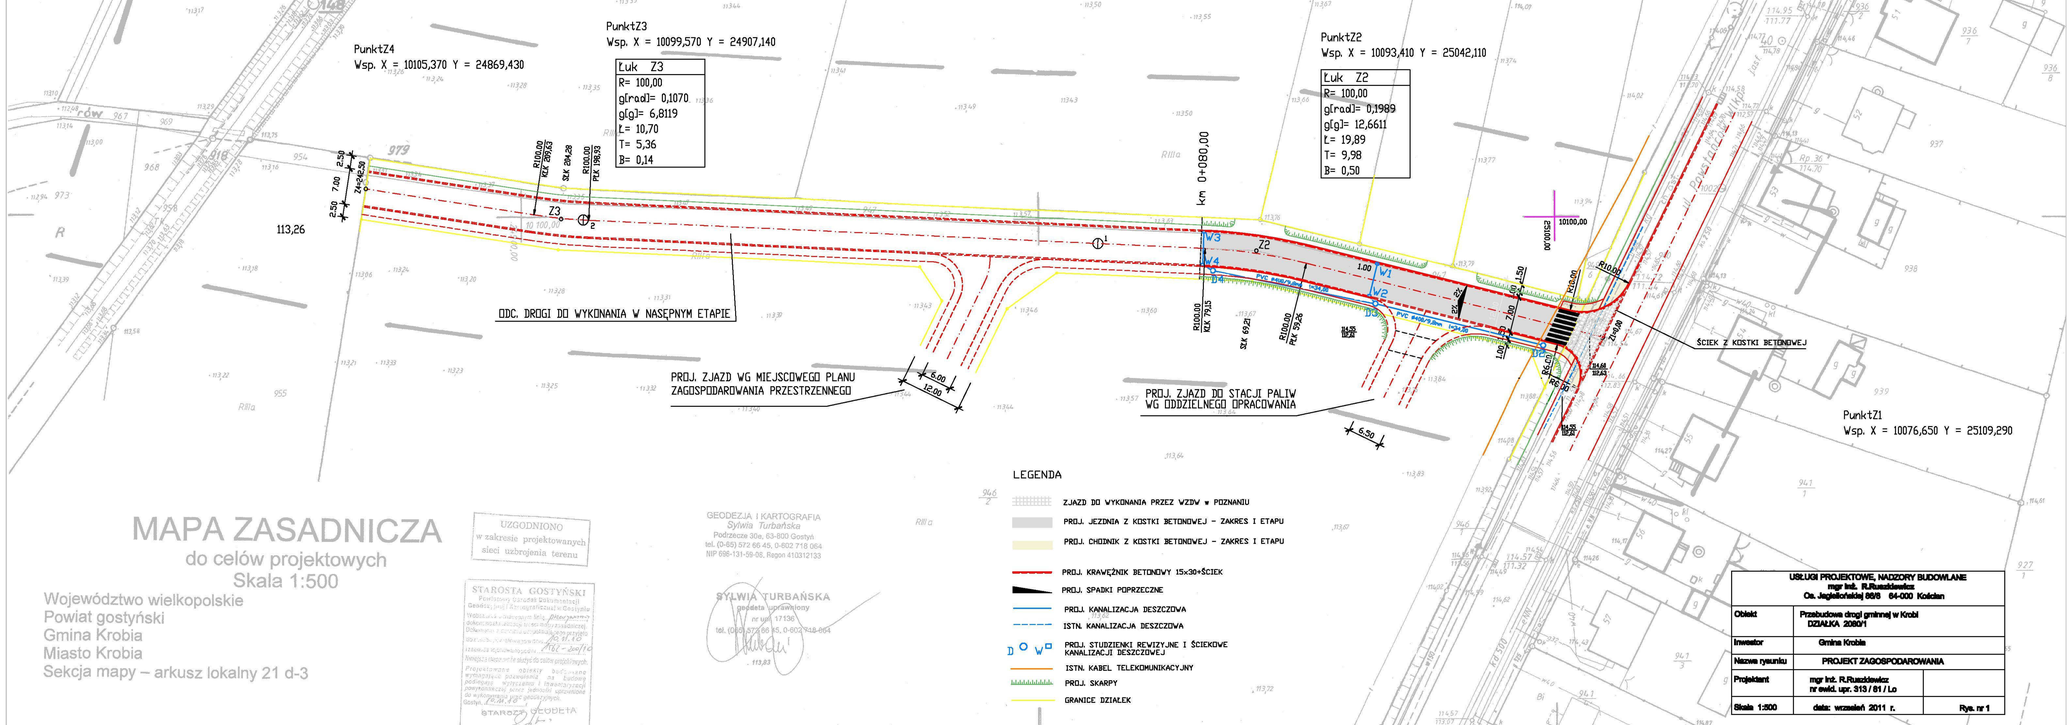

MAPA ZASADNICZA

do celów projektowych

Skala 1:500

Województwo wielkopolskie
Powiat gostyński
Gmina Krobia
Miasto Krobia
Sekcja mapy – arkusz lokalny 21 d-3

UZGODNIONO
w zakresie projektowanych sieci uzbrojenia terenu

STAROSTA GOSTYŃSKI
Pełnomocnictwo Starosty Gostyńskiego
Geodeta, [illegible]
Wydziała w Starostwie Powiatowym w Gostyniu
Dokumentacja [illegible]
[illegible]
[illegible]
[illegible]
[illegible]
STAROSTA GOSTYŃSKI
Roman Sikorski

GEODEZJA I KARTOGRAFIA
Sylwia Turbańska
Podrzecze 30a, 63-800 Gostyń
tel. (0-65) 572 66 45, 0-602 716 064
NIP 696-131-59-58, Regon 410312133

SYLWIA TURBAŃSKA
geodeta uprawniony
nr upr. 17136
tel. (0-65) 572 66 45, 0-602 448 064

USŁUGI PROJEKTOWE, NADZORY BUDOWLANE mgr inż. R.Ruszkiewicz Os. Jagiellońskie 89/8 64-000 Kościan		
Obiekt	Przebudowa drogi gminnej w Krobi DZIAŁKA 2080/1	
Inwestor	Gmina Krobia	
Nazwa rysunku	PROJEKT ZAGOSPODAROWANIA	
Projektant	mgr inż. R.Ruszkiewicz nr ewid. upr. 313 / 81 / Lo	
Skala 1:200	data: wrzesień 2011 r.	Rys. nr 1